


ZESTAWIENIE POMIESZCZEN

LP.	NAZWA POMIESZCZENIA	POWIERZ. PODLOGI	POSADZKA
2.1	KOMUNIKACJA	28.50	T-7
2.2	SZYB WINDY	3.60	
2.3	POKÓJ BIUROWY	18.80	T-7
2.4	POKÓJ BIUROWY	12.50	T-7
2.5	POKÓJ BIUROWY	23.30	T-7
2.6	POKÓJ BIUROWY	51.60	T-7/T-8
2.7	POKÓJ BIUROWY	23.30	T-7
2.8	POKÓJ BIUROWY	14.10	T-7
2.9	POKÓJ BIUROWY	28.60	T-7
2.10	ARCHIWUM	30.20	T-7
2.11	POKÓJ BIUROWY	24.50	T-7
2.12	POKÓJ BIUROWY	17.40	T-7
2.13	KOMUNIKACJA	73.60	T-7
2.14	POKÓJ BIUROWY	23.20	T-7
2.15	POKÓJ BIUROWY	17.20	T-7
2.16	POKÓJ BIUROWY	17.30	T-7
2.17	POKÓJ BIUROWY	22.60	T-7
2.18	KOMUNIKACJA	48.00	T-7/T-8
2.19	WC DAMSKI	10.70	T-9
2.20	WC NIEPELNOSPRAWNYCH	3.80	T-9
2.21	WC MĘSKI	11.10	T-9
2.22	POKÓJ BIUROWY	23.50	T-7/T-8
2.23	POKÓJ BIUROWY	24.10	T-7/T-8
2.24	POKÓJ BIUROWY	23.50	T-7/T-8
2.25	KOMUNIKACJA	30.10	T-7
RAZEM		605.50	

UWAGI:

- Wymiary oznaczone ? mogą ulec korekcie w trakcie wytyczania budynku w terenie.
- Wymiarowanie otworów okiennych:
 - Ø - szerokość w świetle muru (wysokość od poziomu wykończonej posadzki do dołu otworu w murze).

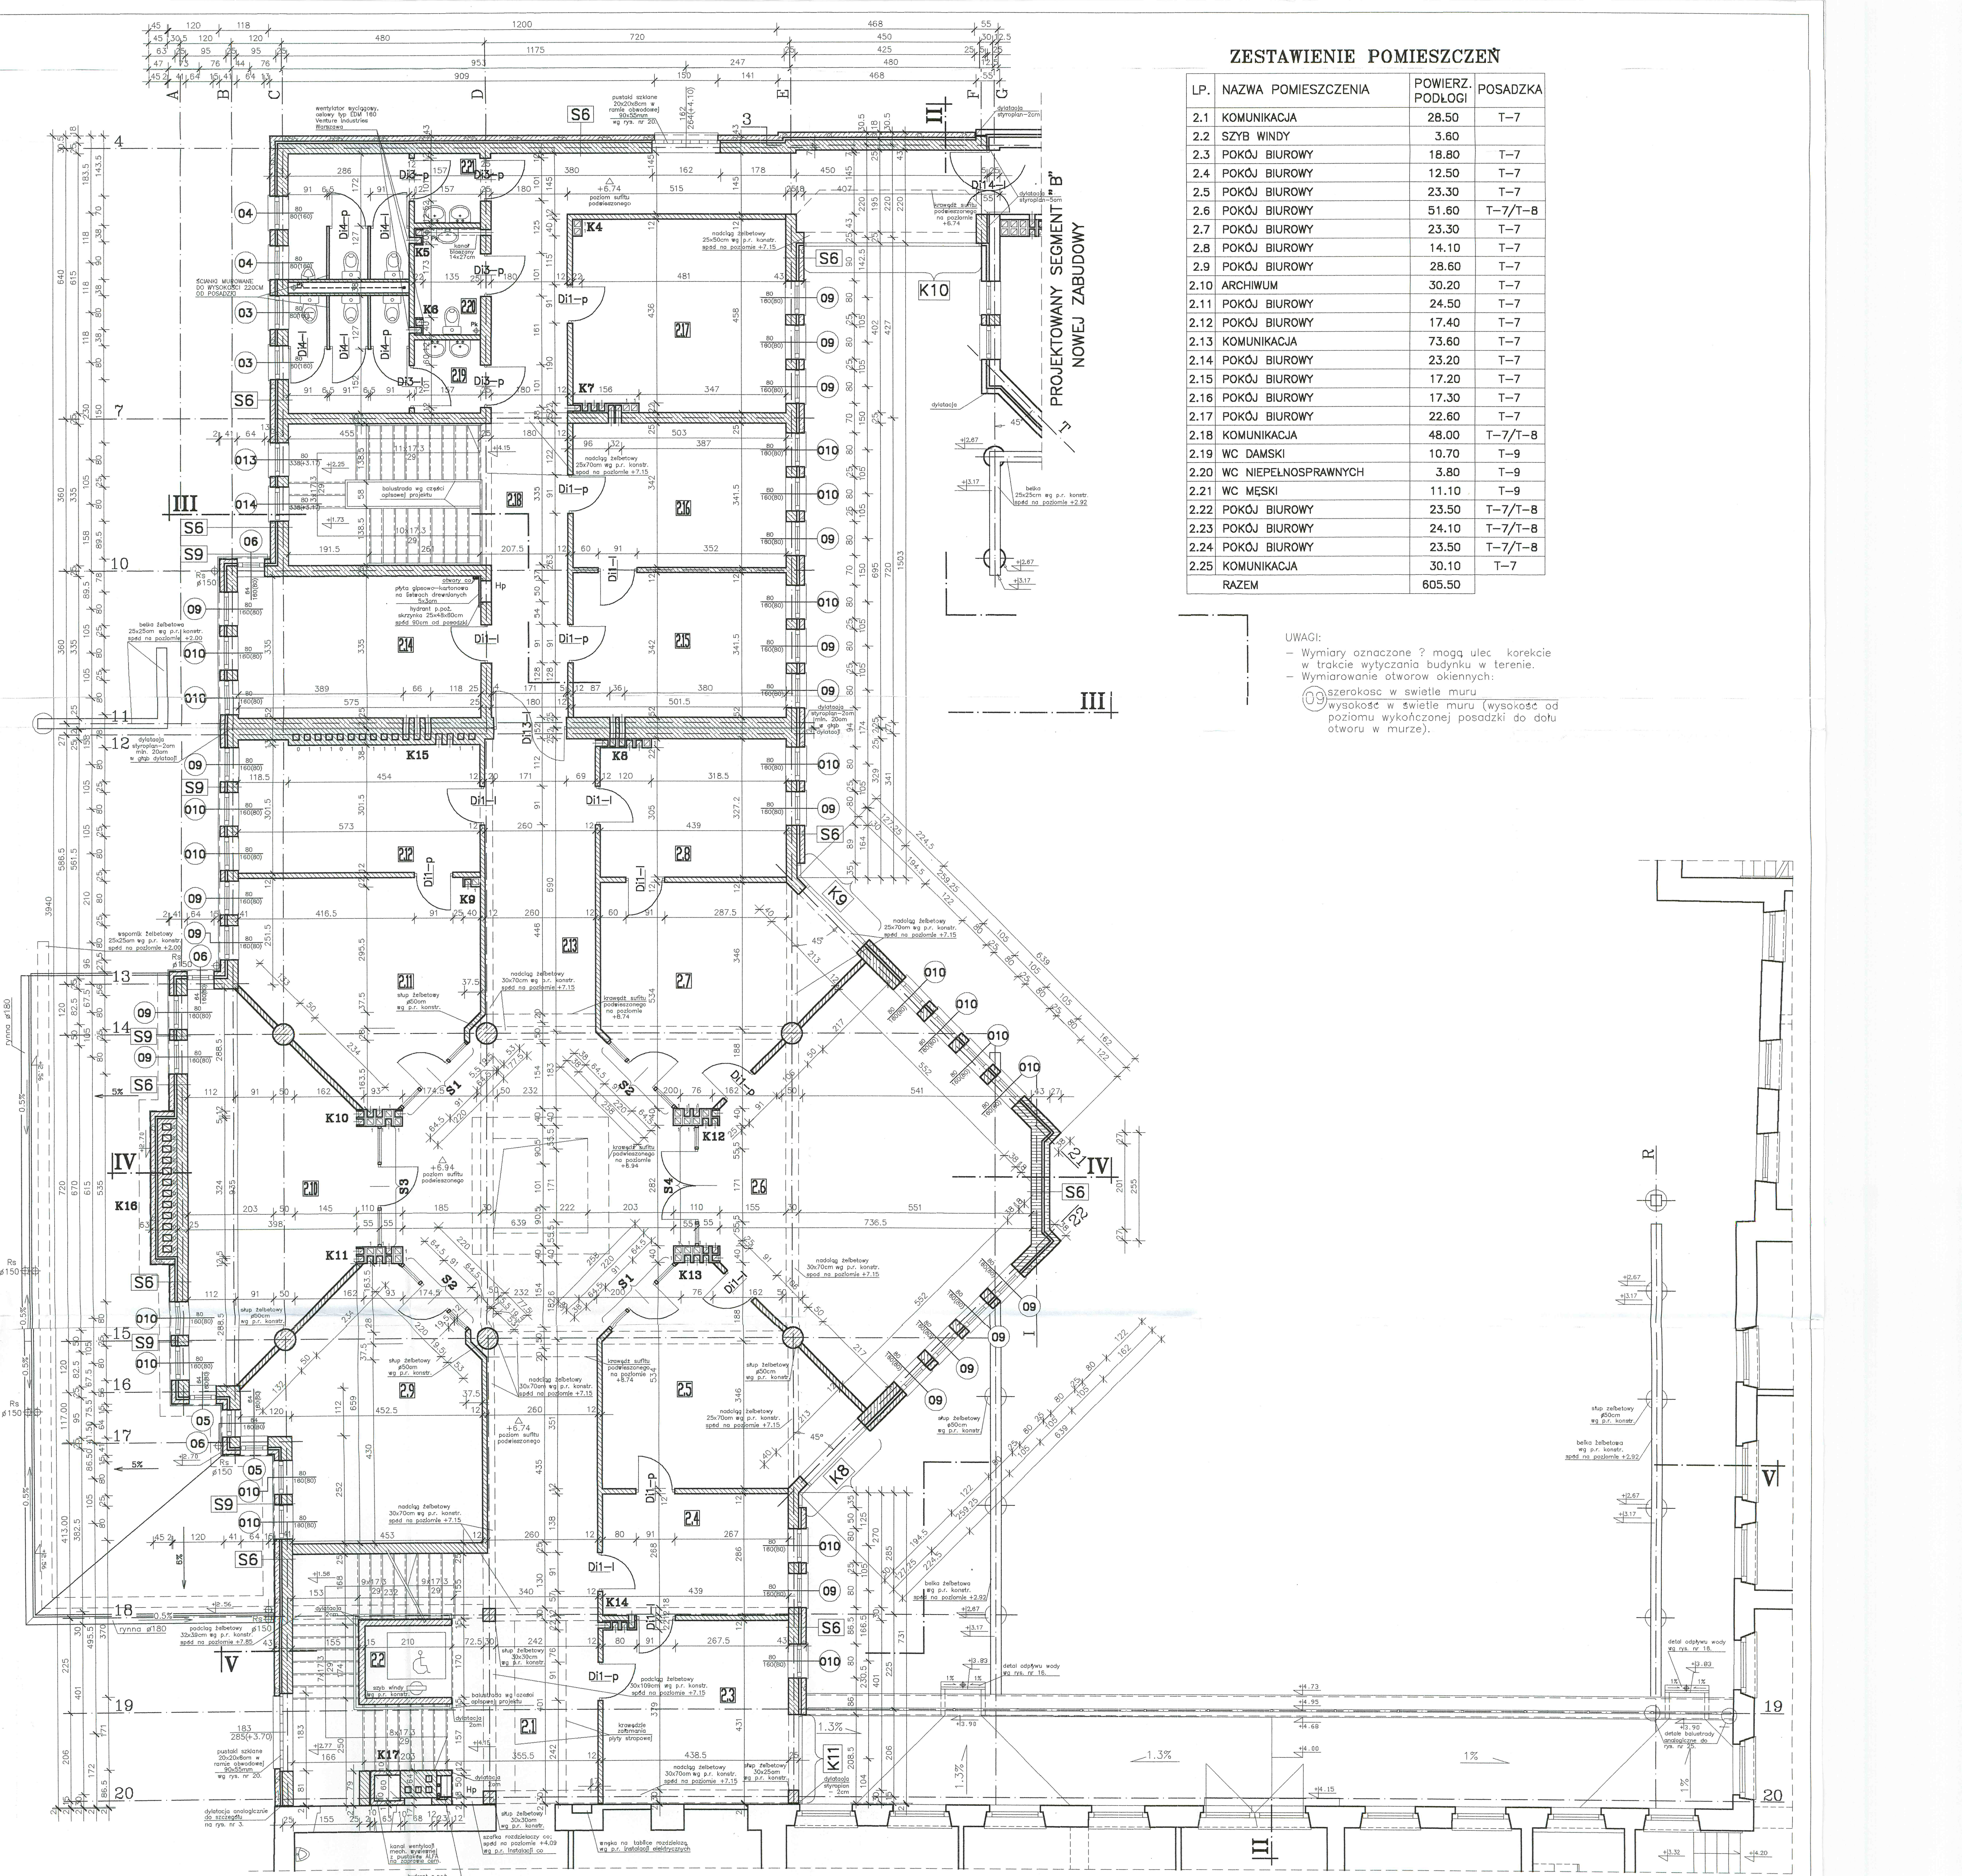

ISTNIEJĄCY BUDYNEK RATUSZA – II ETAP PROJEKTOWANIA