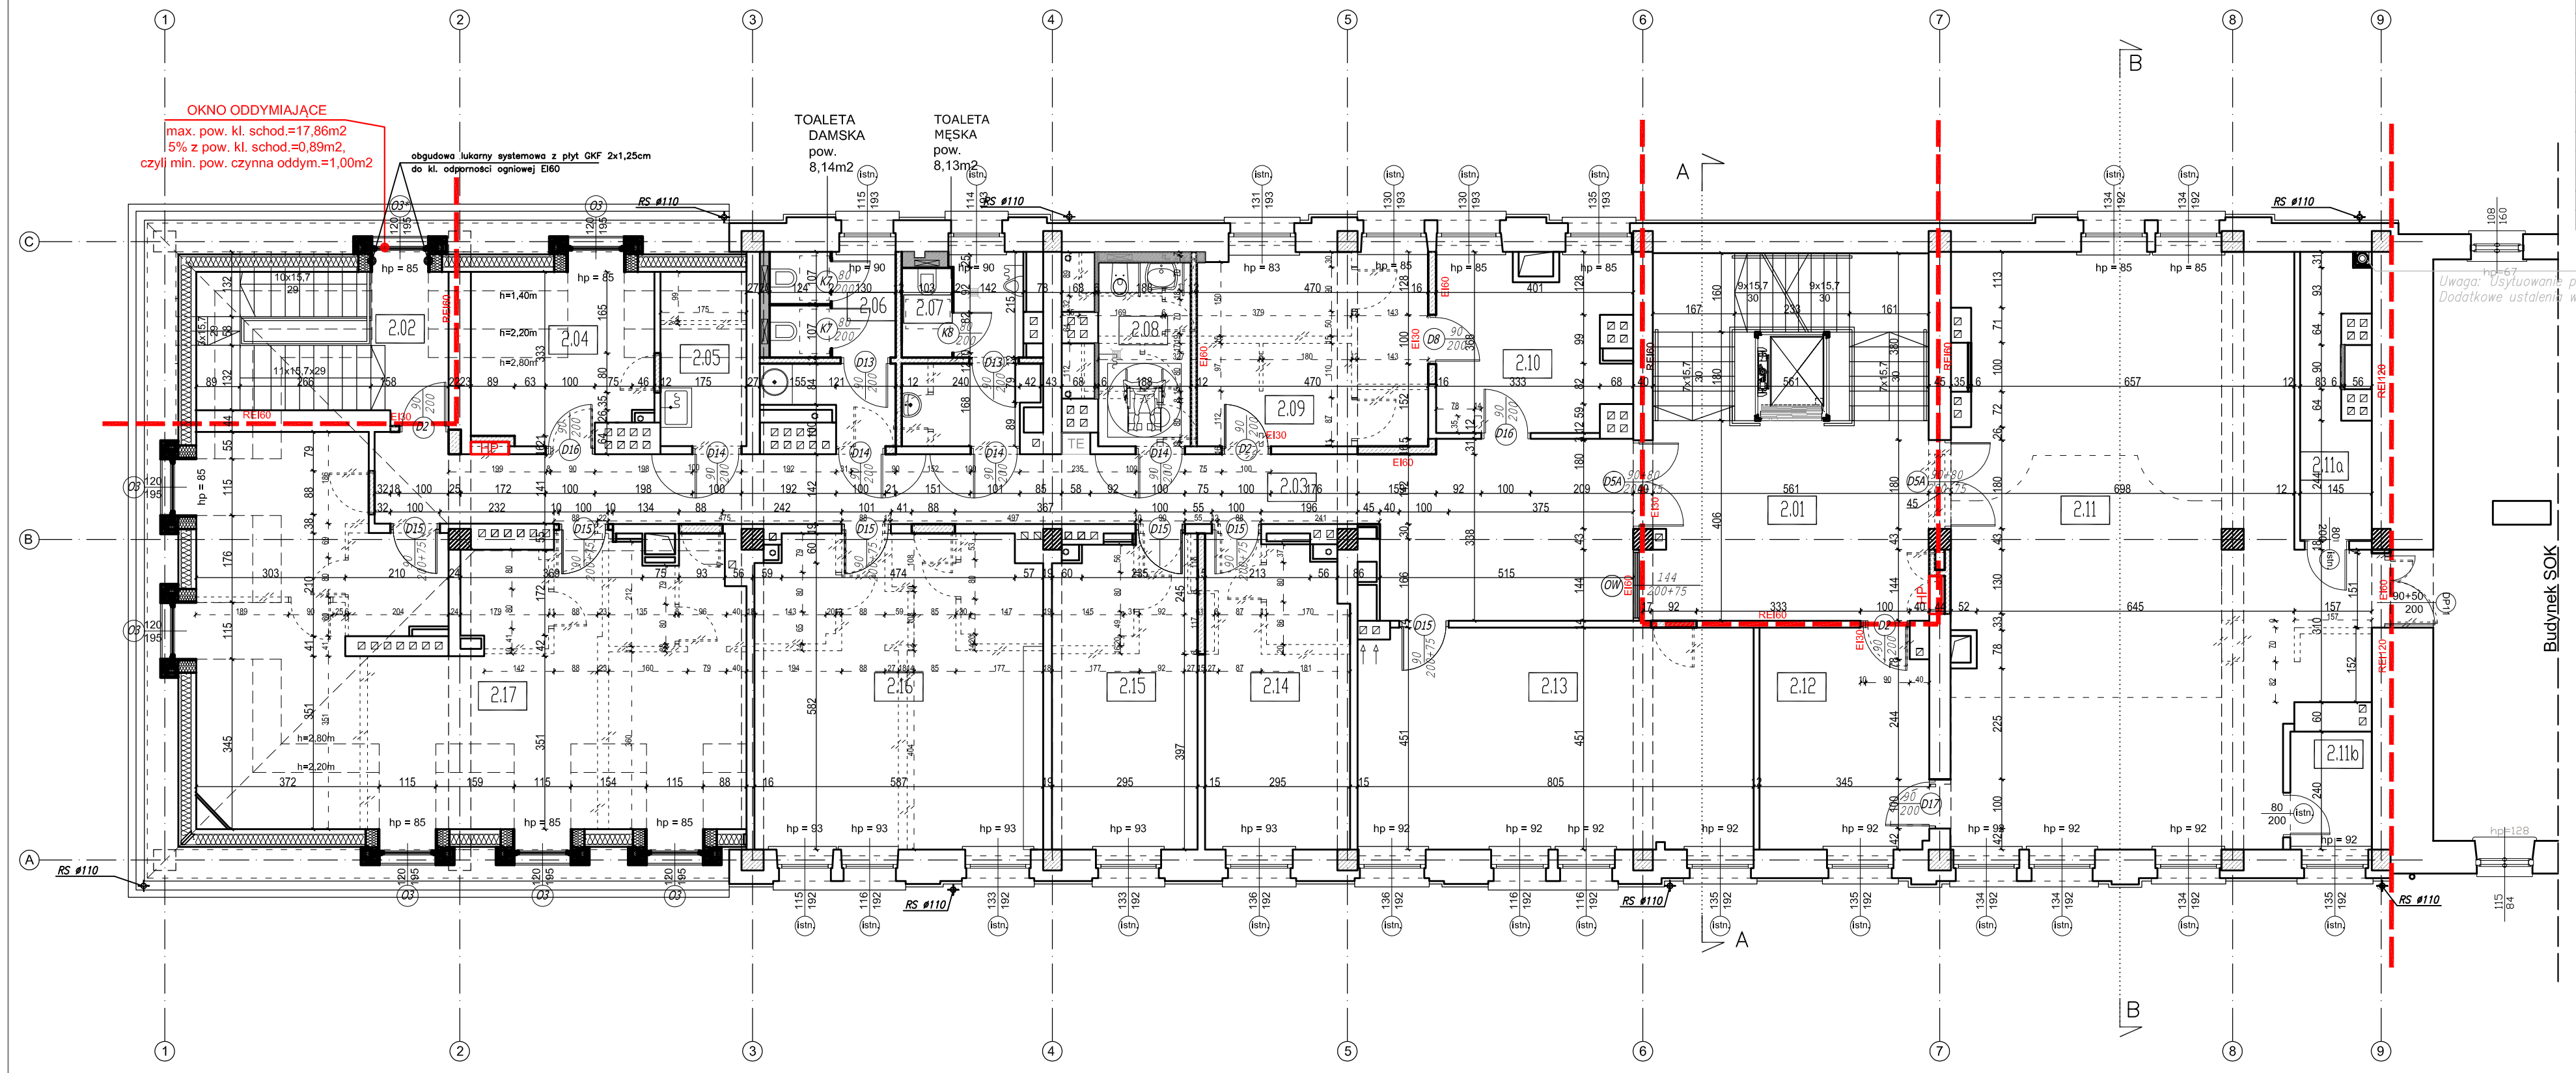

SPIS POMIESZCZEŃ:

2 PIĘTRO				
2.01	klatka schodowa	gres	–	41,71m²
2.02	klatka schodowa	gres	–	17,35m²
2.03	komunikacja	gres	–	48,84m²
2.04	pokój biurowy	płytki dywanowe	1 os.	9,34m²
2.05	pom. porządkowe	gres	–	4,84m²
2.06	wc damskie	gres	–	8,97m²
2.07	wc męskie	gres	–	9,50m²
2.08	wc nsp	gres	–	7,05m²
2.09	serwerownia	wykł. antystatyczna	–	18,41m²
2.10	pokój biurowy	płytki dywanowe	1 os.	13,67m²
2.11	pracow. urbon.	płytki dywanowe	4 os.	89,46m²
2.11a	pracow. urbon.–magazynek			7,18m²
2.11b	pracow. urbon.–magazynek			3,96m²
2.12	pokój biurowy	płytki dywanowe	1 os.	15,44m²
2.13	pokój biurowy	płytki dywanowe	4 os.	36,08m²
2.14	pokój biurowy	płytki dywanowe	2 os.	18,03m²
2.15	pokój biurowy	płytki dywanowe	2 os.	18,37m²
2.16	pokój biurowy	płytki dywanowe	4 os.	36,98m²
2.17	pokój biurowy	płytki dywanowe	4 os.	56,81m²
		R A Z E M	23 os.	461,99m²

RZUT II PIĘTRA

ŚCIANY PROJEKTOWANE
bloczki z betonu kom. gr. 12cm

ŚCIANY PROJEKTOWANE
ściany z płyt g-k gr. 12cm
ZABUDOWA Z PŁYT G-K
na podkonstrukcji systemowej

WYBURZENIA

EI60 OPISY PPOŻ

UWAGI:

1. Uwagi i opisy zamieszczone w części opisowej stanowią integralną część niniejszego opracowania.
2. Projekt architektoniczny rozpatrywać równolegle z projektem konstrukcji, instal. sanitarnej i elektrycznej.
3. Wszystkie wymiary i rzędne wysokościowe sprawdzić w naturze.
4. W realizacji budowy należy uwzględnić tolerancję wymiarową w projekcie.
5. Wykazy stolarki okiennej i drzwiowej w projekcie wykonawczym.
6. Wszelkie niezgodności i niejasności należy zgłaszać projektantowi.
7. Prawie wszystkich pomieszczeniach zaprojektowano wentylację mechaniczną, zgodnie z projektem wentylacji i rzutem sufitów w projekcie wykonawczym.
8. Kratki od wentylacji grawitacyjnej w pomieszczeniach wentylowanych mechanicznie należy zamurować.
9. W pomieszczeniach gdzie instalacja wentylacji mechanicznej jest obniżona w stosunku do sufitu należy ją obudować systemowo z płyty GK.
10. Wszystkie okna wyposażyć w nawiewniki zgodnie z projektem wentylacji.
11. Wszystkie przebicia usytuować w kanałach płyt stropowych

plan3D strefa projektowania

PROJEKT:
plan3D ADRIAN BOGUTCZAK
90–562 Łódź, ul. Łąkowa 3/5, tel/fax 42 292 06 00
www.plan3d.com.pl biuro@plan3d.com.pl

TEMAT: OPRACOWANIE DOKUMENTACJI TECHNICZNEJ PRZEBUDOWY BYŁEGO "HOTELU SUWAŁSZCZYZNA" NA CELE ADMINISTRACJI PUBLICZNEJ SAMORZĄDOWEJ ORAZ REMONTU DACHU I ELEWACJI PRZYLEGŁEGO BUDYNKU SOK, I PROJEKT BUDYNKU TOALET PUBLICZNYCH.

TOM: PRZEBUDOWA BYŁEGO "HOTELU SUWAŁSZCZYZNA" NA CELE ADMINISTRACJI PUBLICZNEJ SAMORZĄDOWEJ

INWESTOR: MIASTO SUWAŁKI
UL. MICKIEWICZA 1, 16–400 SUWAŁKI

ADRES INWEST.: 16–400 SUWAŁKI, UL. T.KOŚCIEUSZKI 71
działki o nr ew. 11030/3, 11032/3, 11032/4 11033/1, 11034/1, 11035/1, 11036/1, 11037/1, 11041/6, 11041/8, 11041/11, 11041/12, 12378, 12379

PROJEKTANT:
mgr inż. arch. Adrian Bogutczak
upr. do proj b.o. 37/LOOKK/2010

SPRAWDZAJĄCY:
mgr inż. arch. Ewa Dąbrowska
upr. do proj b.o. 132/94/WL

STADIUM:	RYSUNEK:	
Projekt Budowlany	Rzut 2–go piętra	
BRANŻA: Architektura	SKALA: 1:100	NR RYSUNKU: A–04
DATA: maj 2013		