

RZUT II PIĘTRA



SOLANY PROJEKTOWANE




WYBURZENIA



PROJEKTY
plan3D AGENTY BUDOWLANI
96-502 Łódź, ul. Łódzka 3/5, tel/fax 42 252 06 00
www.plan3d.com.pl biuro@plan3d.com.pl

PROJEKTANT:	mgr inż. arch. Adam Bogdzicki mgr. ds. proj. s.c. 37/1000K/2010
OPRACOWAŁ:	mgr inż. Zbigniew Sobolek Centrum Inżynierii Bud. sp. z o.o. 507/96/R

STADIUM	RYSUJEK
Ekspertyza Techniczna	Rzut 2-go piętra
DATA	SKALA
marzec 2013	1:100
	nr rysunku
	4

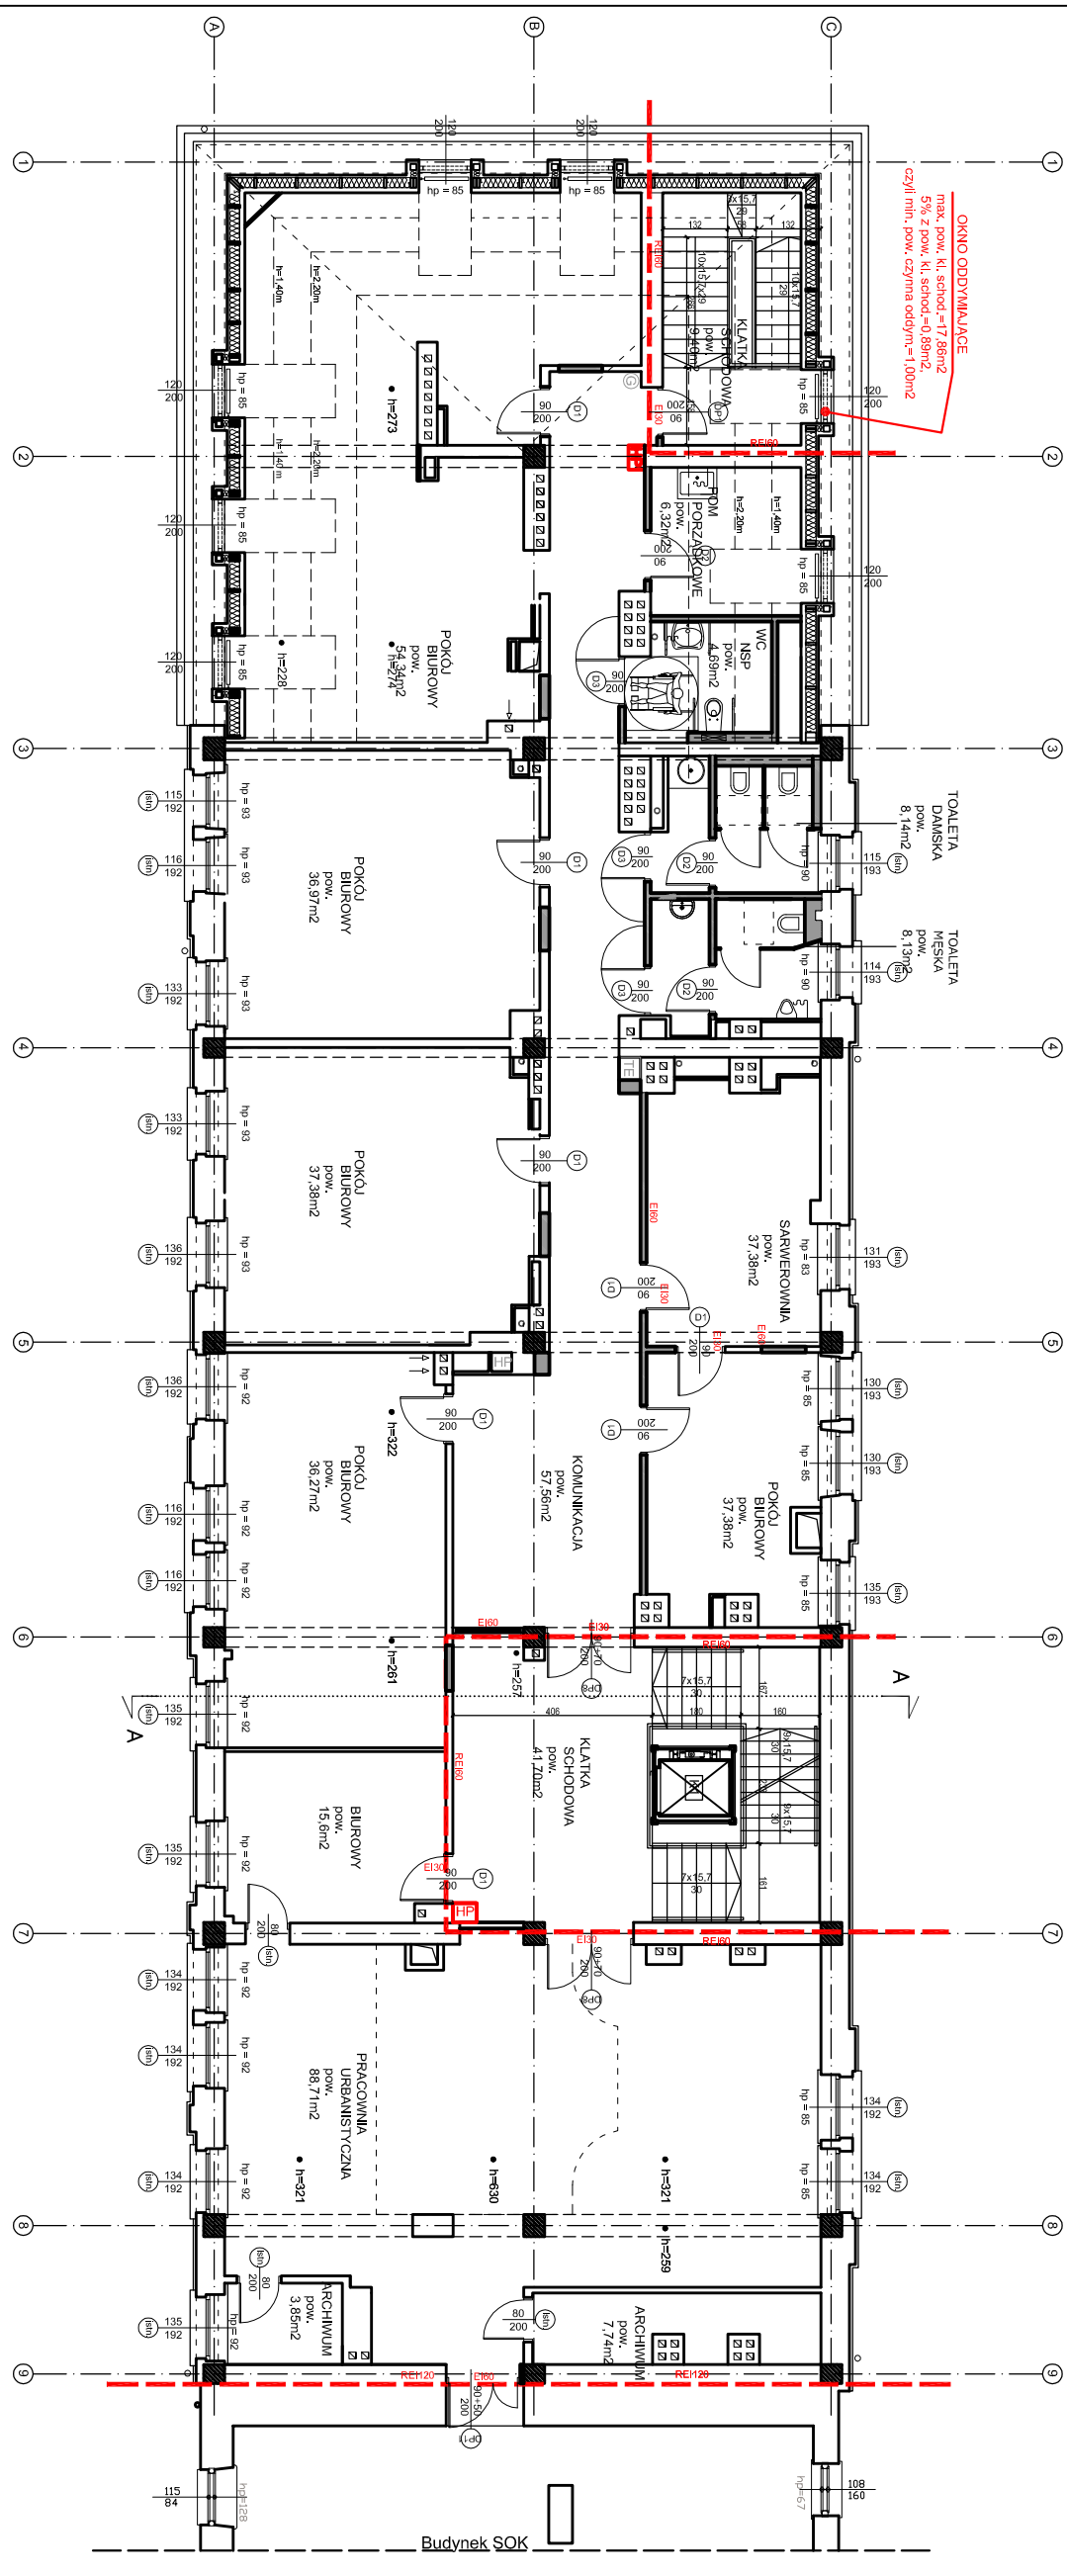

Budynek SOK