RZUT PARTERU

SPIS POMIESZCZEŃ

NR	NAZWA	POW.
1	wiatrołap	2,8 m2
2	hol	47,8 m2
3	pomieszczenie	17,0 m2
4	pomieszczenie	25,4 m2
5	restauracja z zapleczem kuchennym	348,0 m2
4	wiatrołap	4,4 m2
5	pomieszczenie	12,4 m2
razem		457,8 m2
K1	klatka schodowa	32,0 m2
K2	klatka schodowa	17,9 m2
razem		49,9 m2
RAZEM		507,7 m2

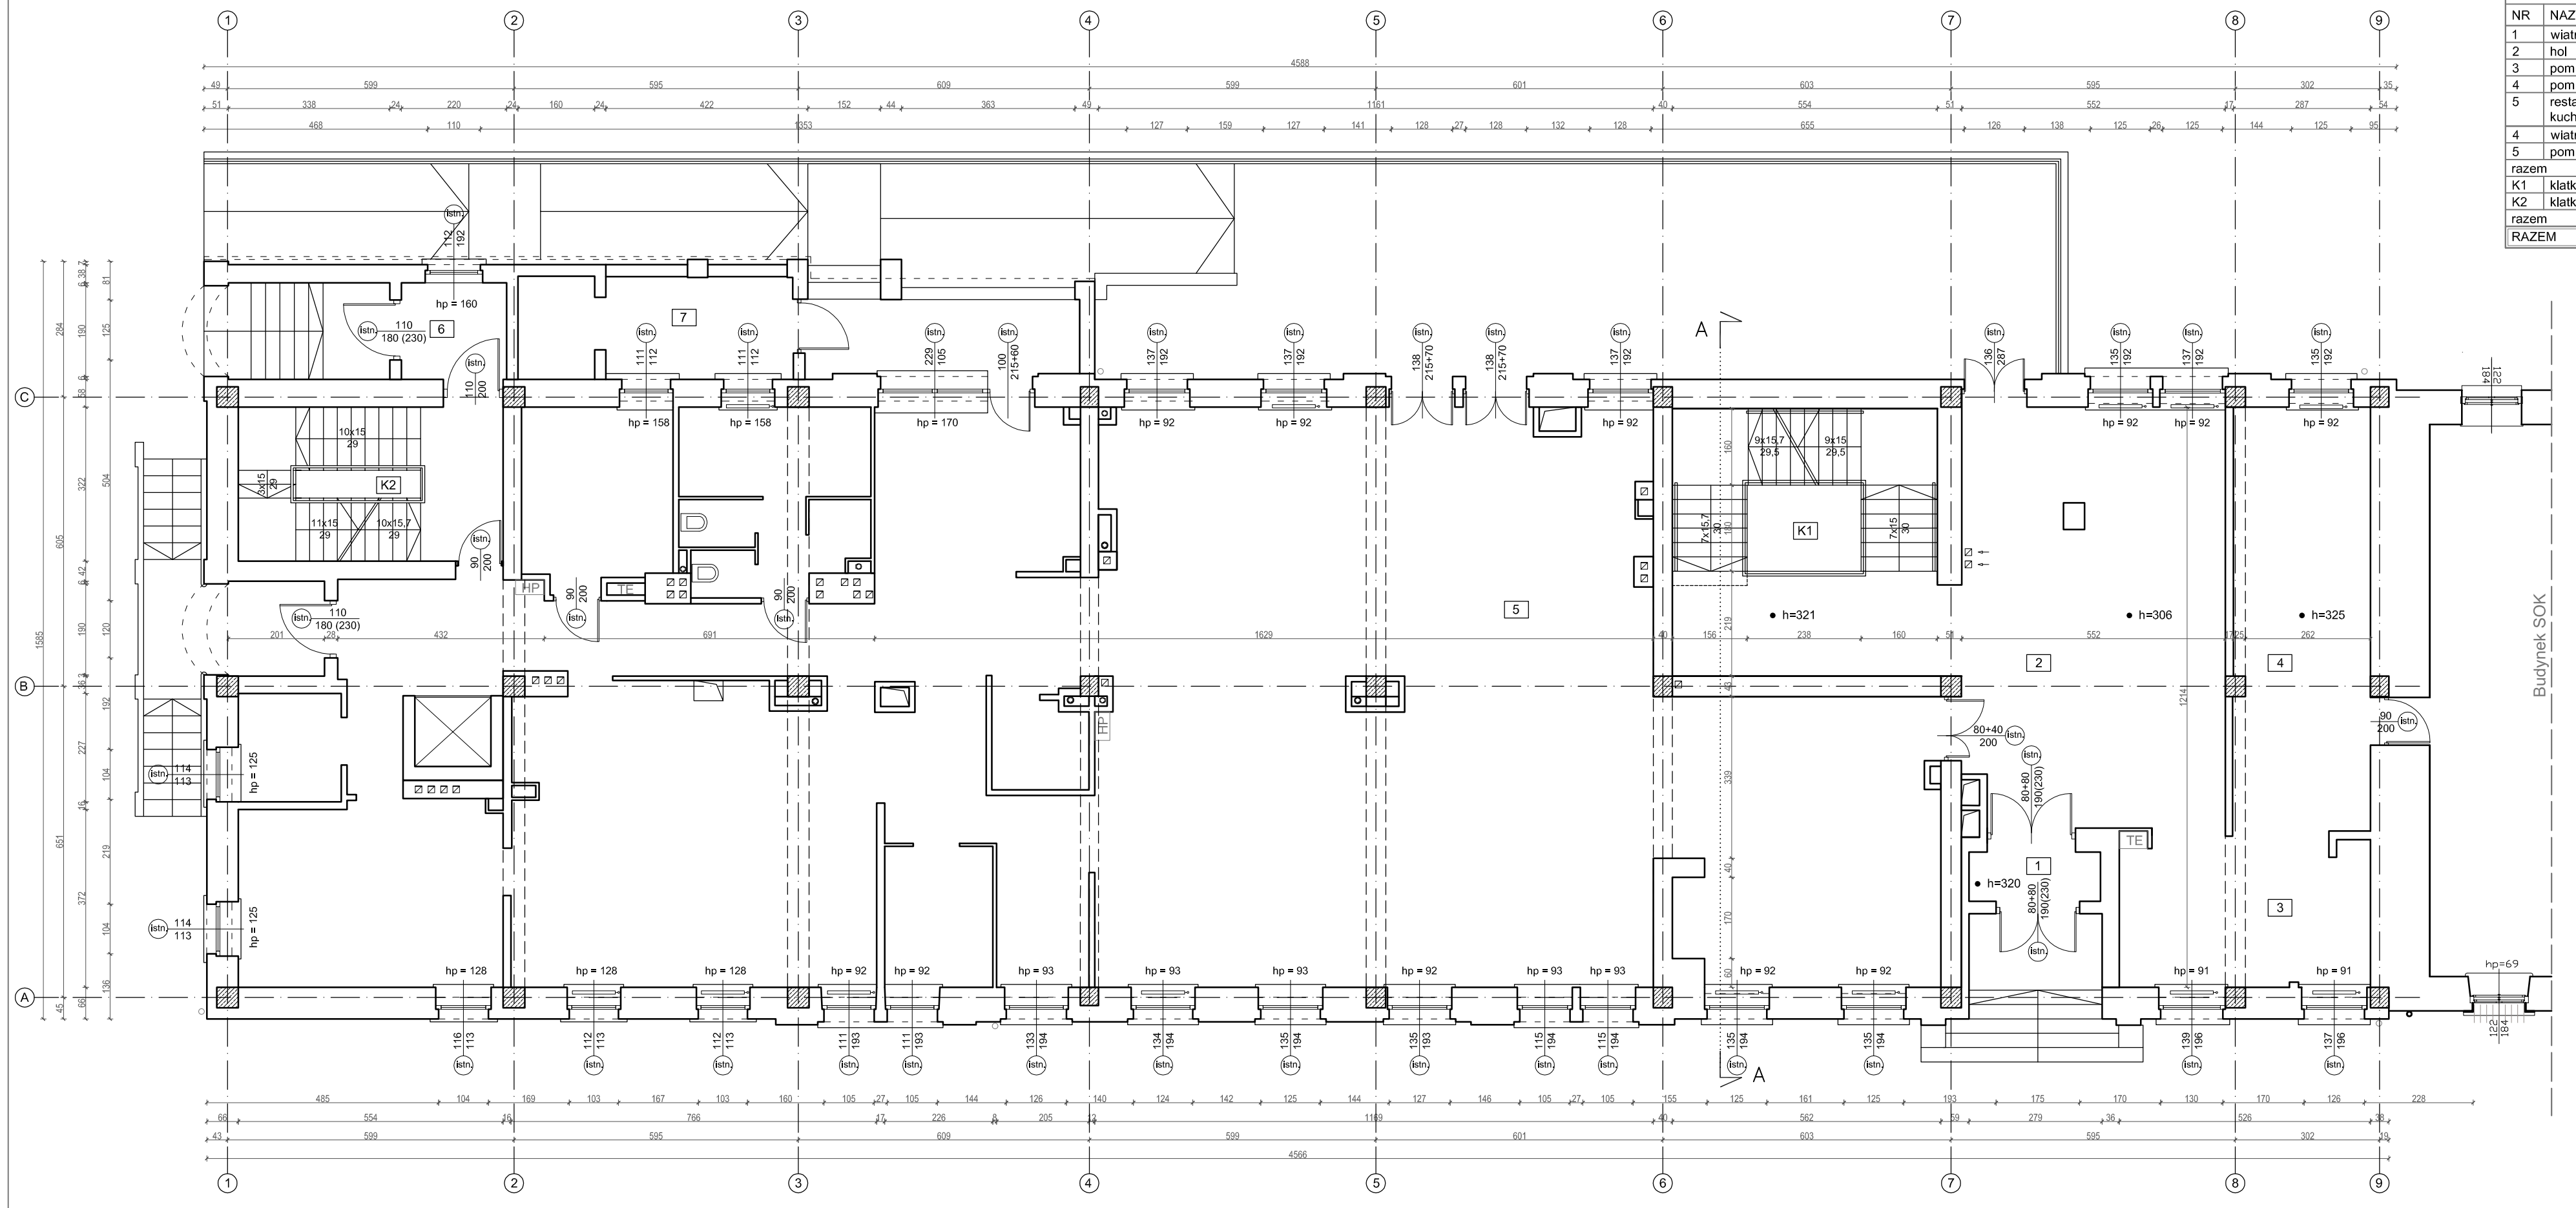

plan3D strefa projektowania

PROJEKT:
plan3D ADRIAN BOGUTCZAK
90-562 Łódź, ul. Łąkowa 3/5, tel/fax 42 292 06 00
www.plan3d.com.pl biuro@plan3d.com.pl

TEMAT: OPRACOWANIE DOKUMENTACJI TECHNICZNEJ PRZEBUDOWY BYŁEGO "HOTELU SUWALSZCZYZNA" NA CELE ADMINISTRACJI PUBLICZNEJ SAMORZĄDOWEJ ORAZ REMONTU DACHU I ELEWACJI PRZYLEGŁEGO BUDYNKU SOK, I PROJEKT BUDYNKU TOALET PUBLICZNYCH.

TOM: TOM I
PRZEBUDOWA BYŁEGO "HOTELU SUWALSZCZYZNA" NA CELE ADMINISTRACJI PUBLICZNEJ SAMORZĄDOWEJ

INWESTOR: MIASTO SUWAŁKI
UL. MICKIEWICZA 1, 16-400 SUWAŁKI

ADRES INWEST.: 16-400 SUWAŁKI, UL. T.KOŚCIUSZKI 71
działki o nr ew.
11030/3, 11032/3, 11032/4 11033/1, 11034/1, 11035/1, 11036/1, 11037/1, 11041/8, 11041/9, 11041/11, 11041/12, 12378, 12379

PROJEKTANT:
mgr inż. arch. Adrian Bogutczak
upr. do proj. b.o. 37/ŁOOKK/2010

SPRAWDZAJĄCY:
mgr inż. arch. Ewa Dąbrowska
upr. do proj. b.o. 132/94/Wł.

STADIUM:	RYSUNEK:	
Inwentaryzacja	Rzut parteru	
BRANŻA: Architektura	SKALA: 1:100	NR RYSUNKU: I 2
DATA: maj 2013		