


1. Sekcja hantrowca, ceblej car. palma
2. Hydratacja blumizna, krycie podwojne mosz uszczelnijacy
3. Folie kubelkowe zamontozano listew systemowq

okna w diwnicy
do zamunowawania

PWNNICA

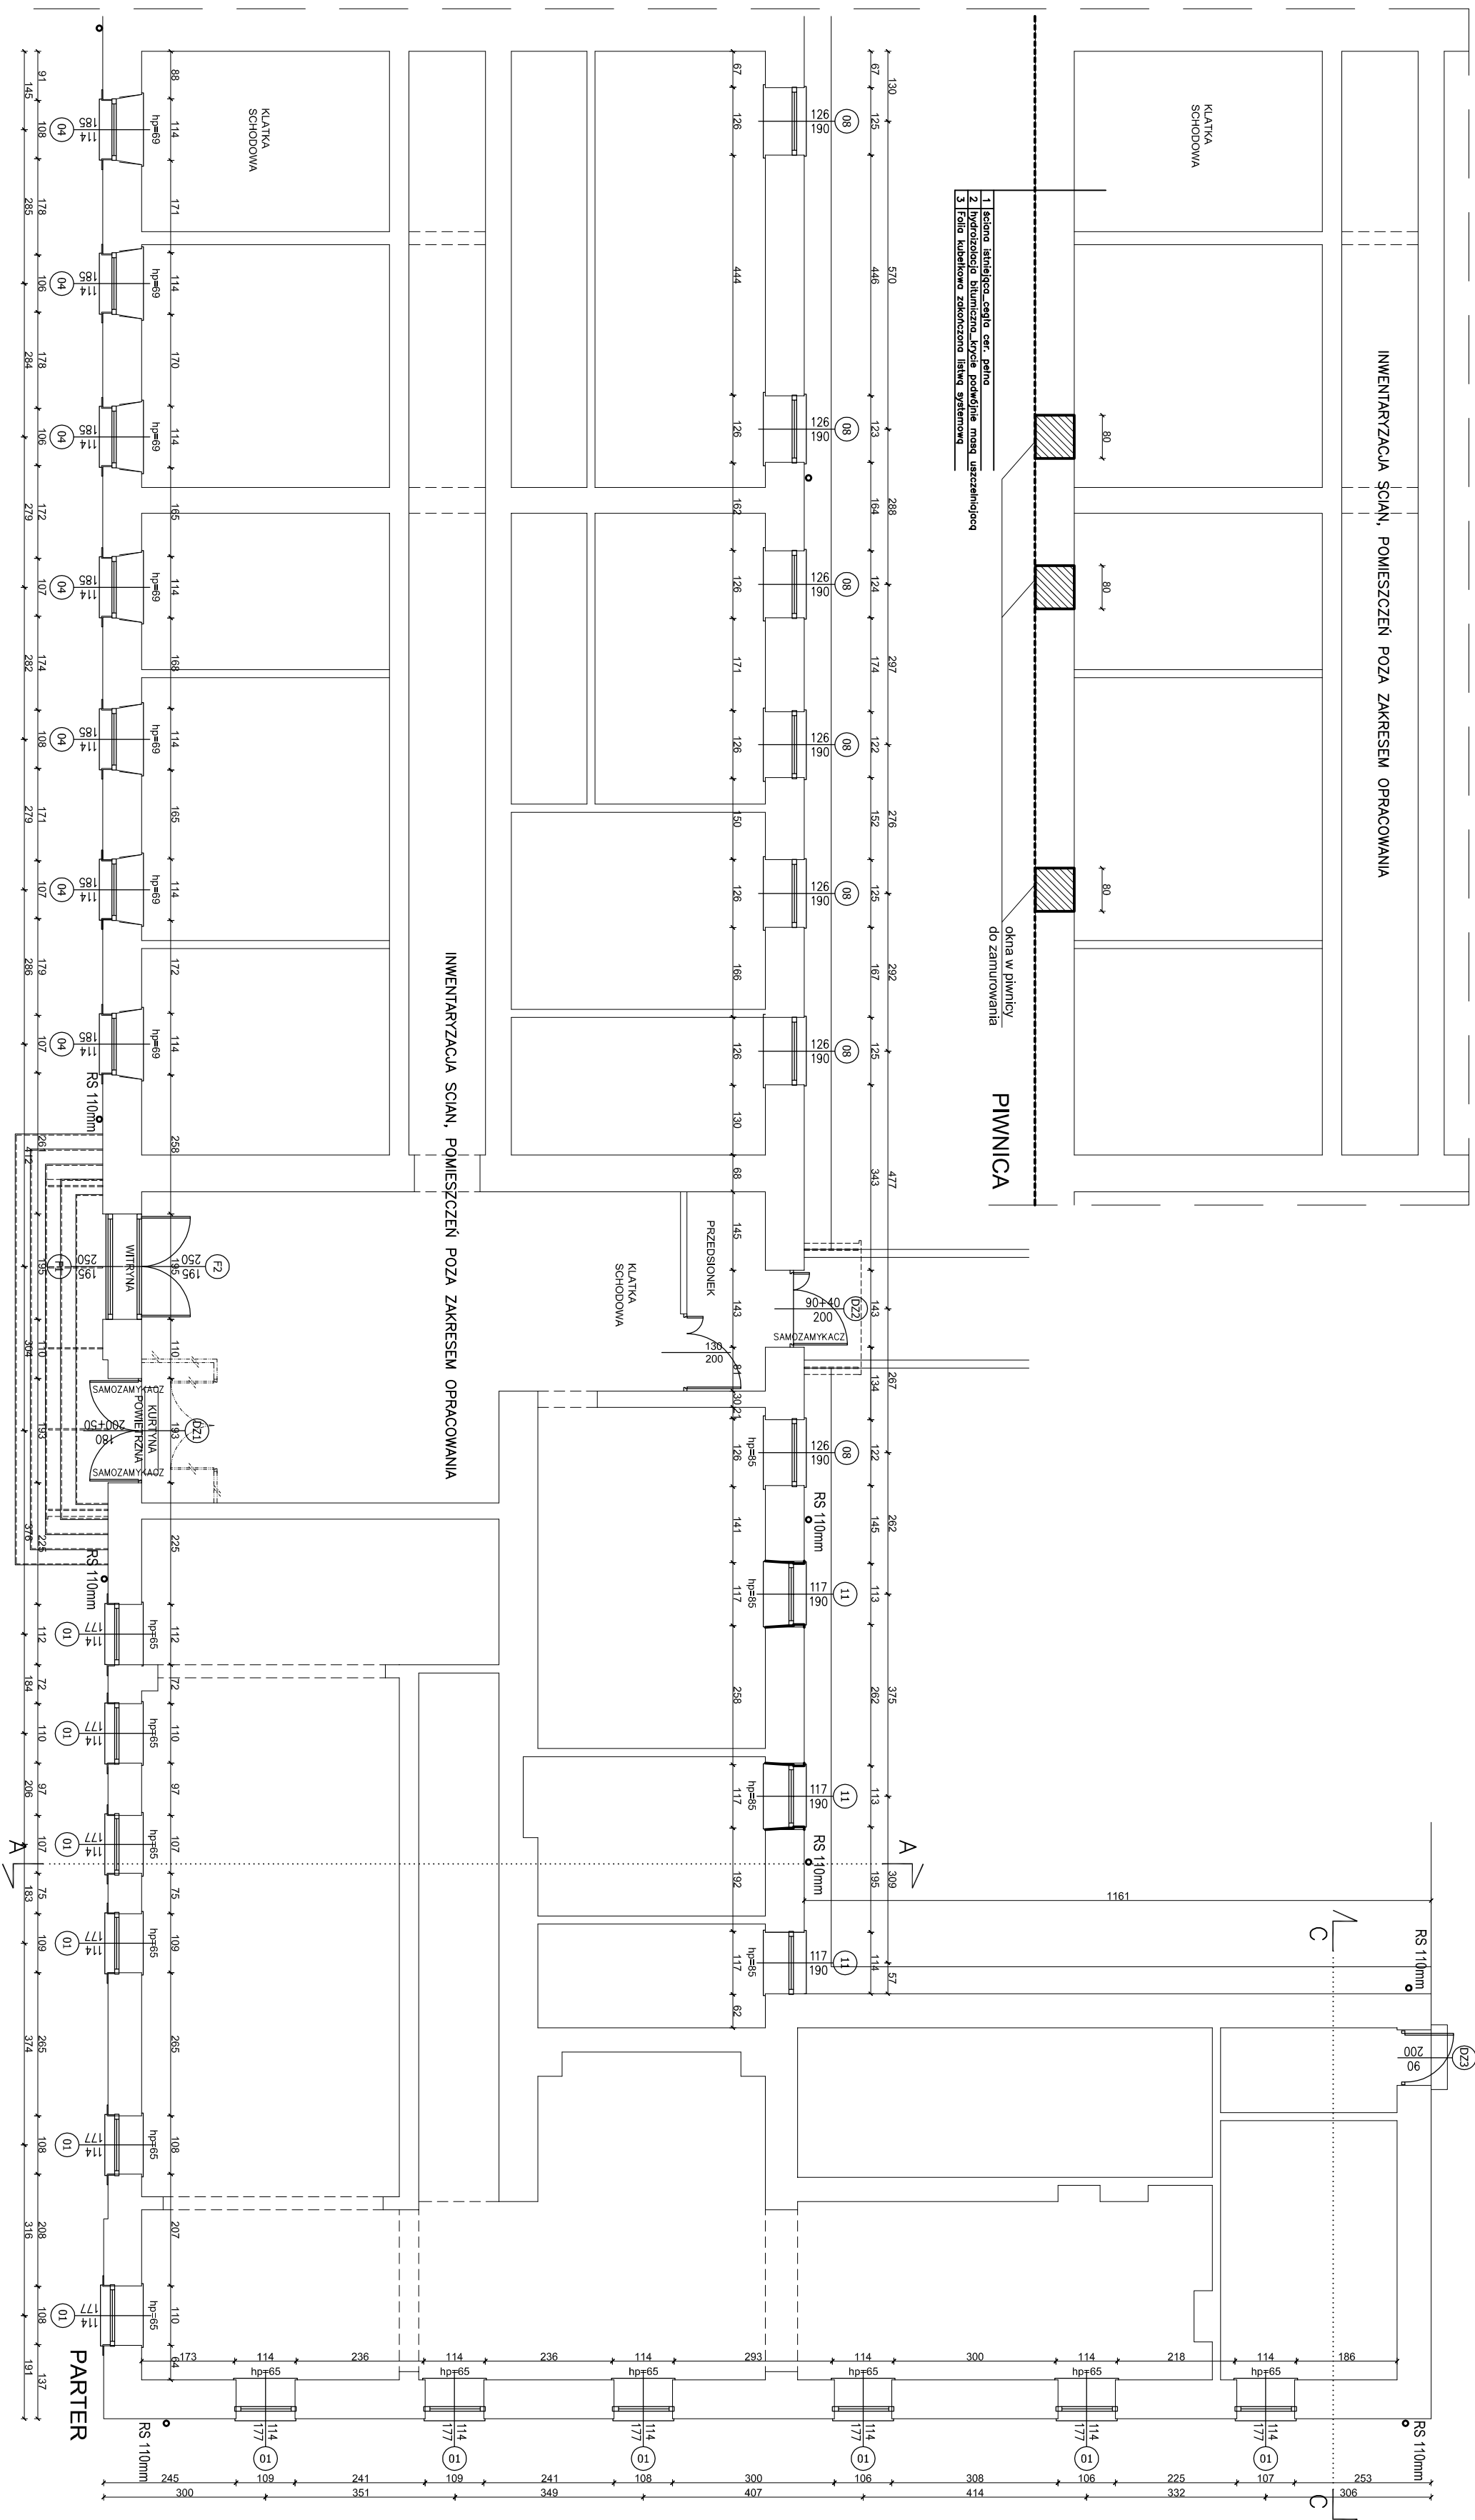

- UWAGI:
1. Uwagi i opisy zamieszczone w czesci opisowej stonowq
 2. Przed przystqpieniem do wykonania elementow stolarki, wszystkie wymiary i rzędne wysokościami sprawdzic w naturze.
 3. Dokonac ponownego pomiaru i weryfikacji wymiarow otworow okiennych po demontażu isn stolarki.
 4. Wszelkie zmiany uzgodnic z projektantem.

plan3D
strefa projektowania

PROJEKT:

plan3D ADRIAN BOGUTCZAK
90-562 kędz, ul. Łękowa 3/5, tel./fax 42 292 06 00
www.plan3d.com.pl biuro@plan3d.com.pl

TEMAT:

OPRACOWANIE DOKUMENTACJI TECHNICZNEJ PRZEBUDOWY BRYLO "HOTELU SUWAKI" NA CELE ADMINISTRACJI PUBLICZNEJ SAMORZĄDOWEJ ORAZ REMONTU DACHU I ELEWACJI PRZEDSIĘWZIECIE BUDOWNI SOK I PROJEKT BUDOWNI TOKLET FIBRODREWNA

TOM:

REMONT ELEWACJI I DACHU BUDYNKU SOK TOM II

INWESTOR:

MASTO SUWAKI UL. MICKEWICZA 1, 16-400 SUWAKI

ADRES INWESTY:

16-400 SUWAKI, UL. TYNIEWICZA 71
działki o nr ew. 11030/3, 11032/3, 11037/4, 11033/1, 11034/1, 11035/1, 11036/1, 11037/1, 1104/8, 1104/9, 1104/11, 1104/12, 12378, 12379

PROJEKTANT:

mgr inż. arch. Adrian Bogutczak
upr. do proj. b.o. 37/LOOKK/2010

SPRAWDZIAJĄCY:

mgr inż. arch. Ewa Dobrowolska
upr. do proj. b.o. 132/94/WK

STADIUM:

PROJ. WYKONAWCZY

BRAMA: Architektura

DATA: maj 2013

RSNINIK: PIWNICA, PARTER
SCIANY ZEWNĘTRZNE
MFR RSNINIK: A 01