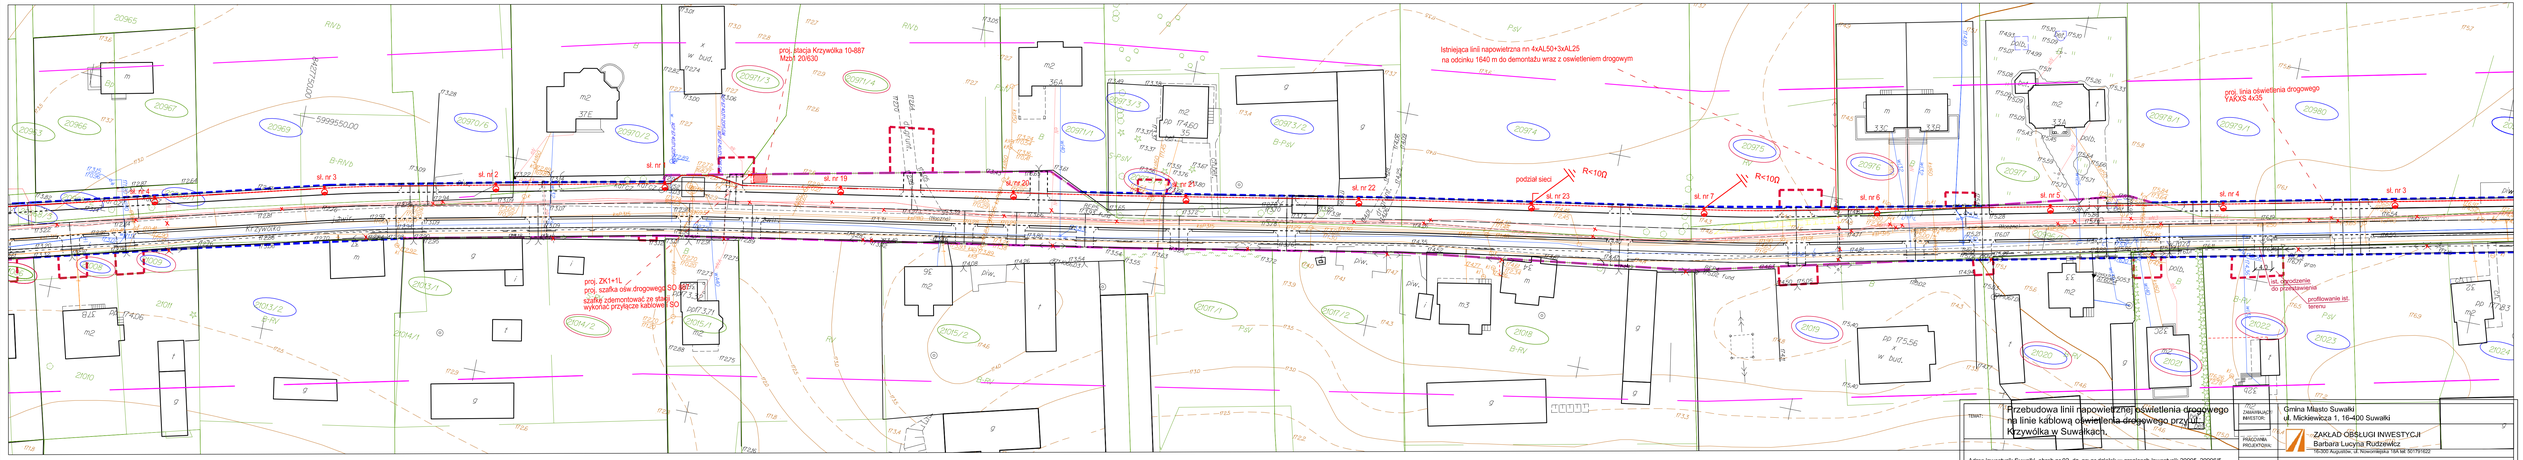
proj. stacja Krzywólka 10-887 Mzbt 20/630
Istniejąca linii napowietrzna nn 4xAL50+3xAL25 na odcinku 1640 m do demontażu wraz z osweitleniem drogowym
proj. linia oświetlenia drogowego YAKXS 4x35
podział sieci
R<10Ω
R<10Ω
proj. ZK1+1L proj. szafka olw drogowego SO 6m2 szafkę zdemontować ze stanu wykonać przyłącze kablowe SO
sł. nr 1
sł. nr 2
sł. nr 3
sł. nr 4
sł. nr 5
sł. nr 6
sł. nr 7
sł. nr 19
sł. nr 20
sł. nr 22
sł. nr 23
ist. słupy do demontażu
ist. oprzewietlenie do przebudowania
profilowanie ist. latarni
Krzywólka
599955000
20965
20966
20967
20968
20969
20970/6
20970/2
20971/3
20971/4
20971/1
20972/1
20973/1
20973/2
20974
20975
20976
20977
20978/1
20978/2
20979
20980
20981
rn1
rn2
