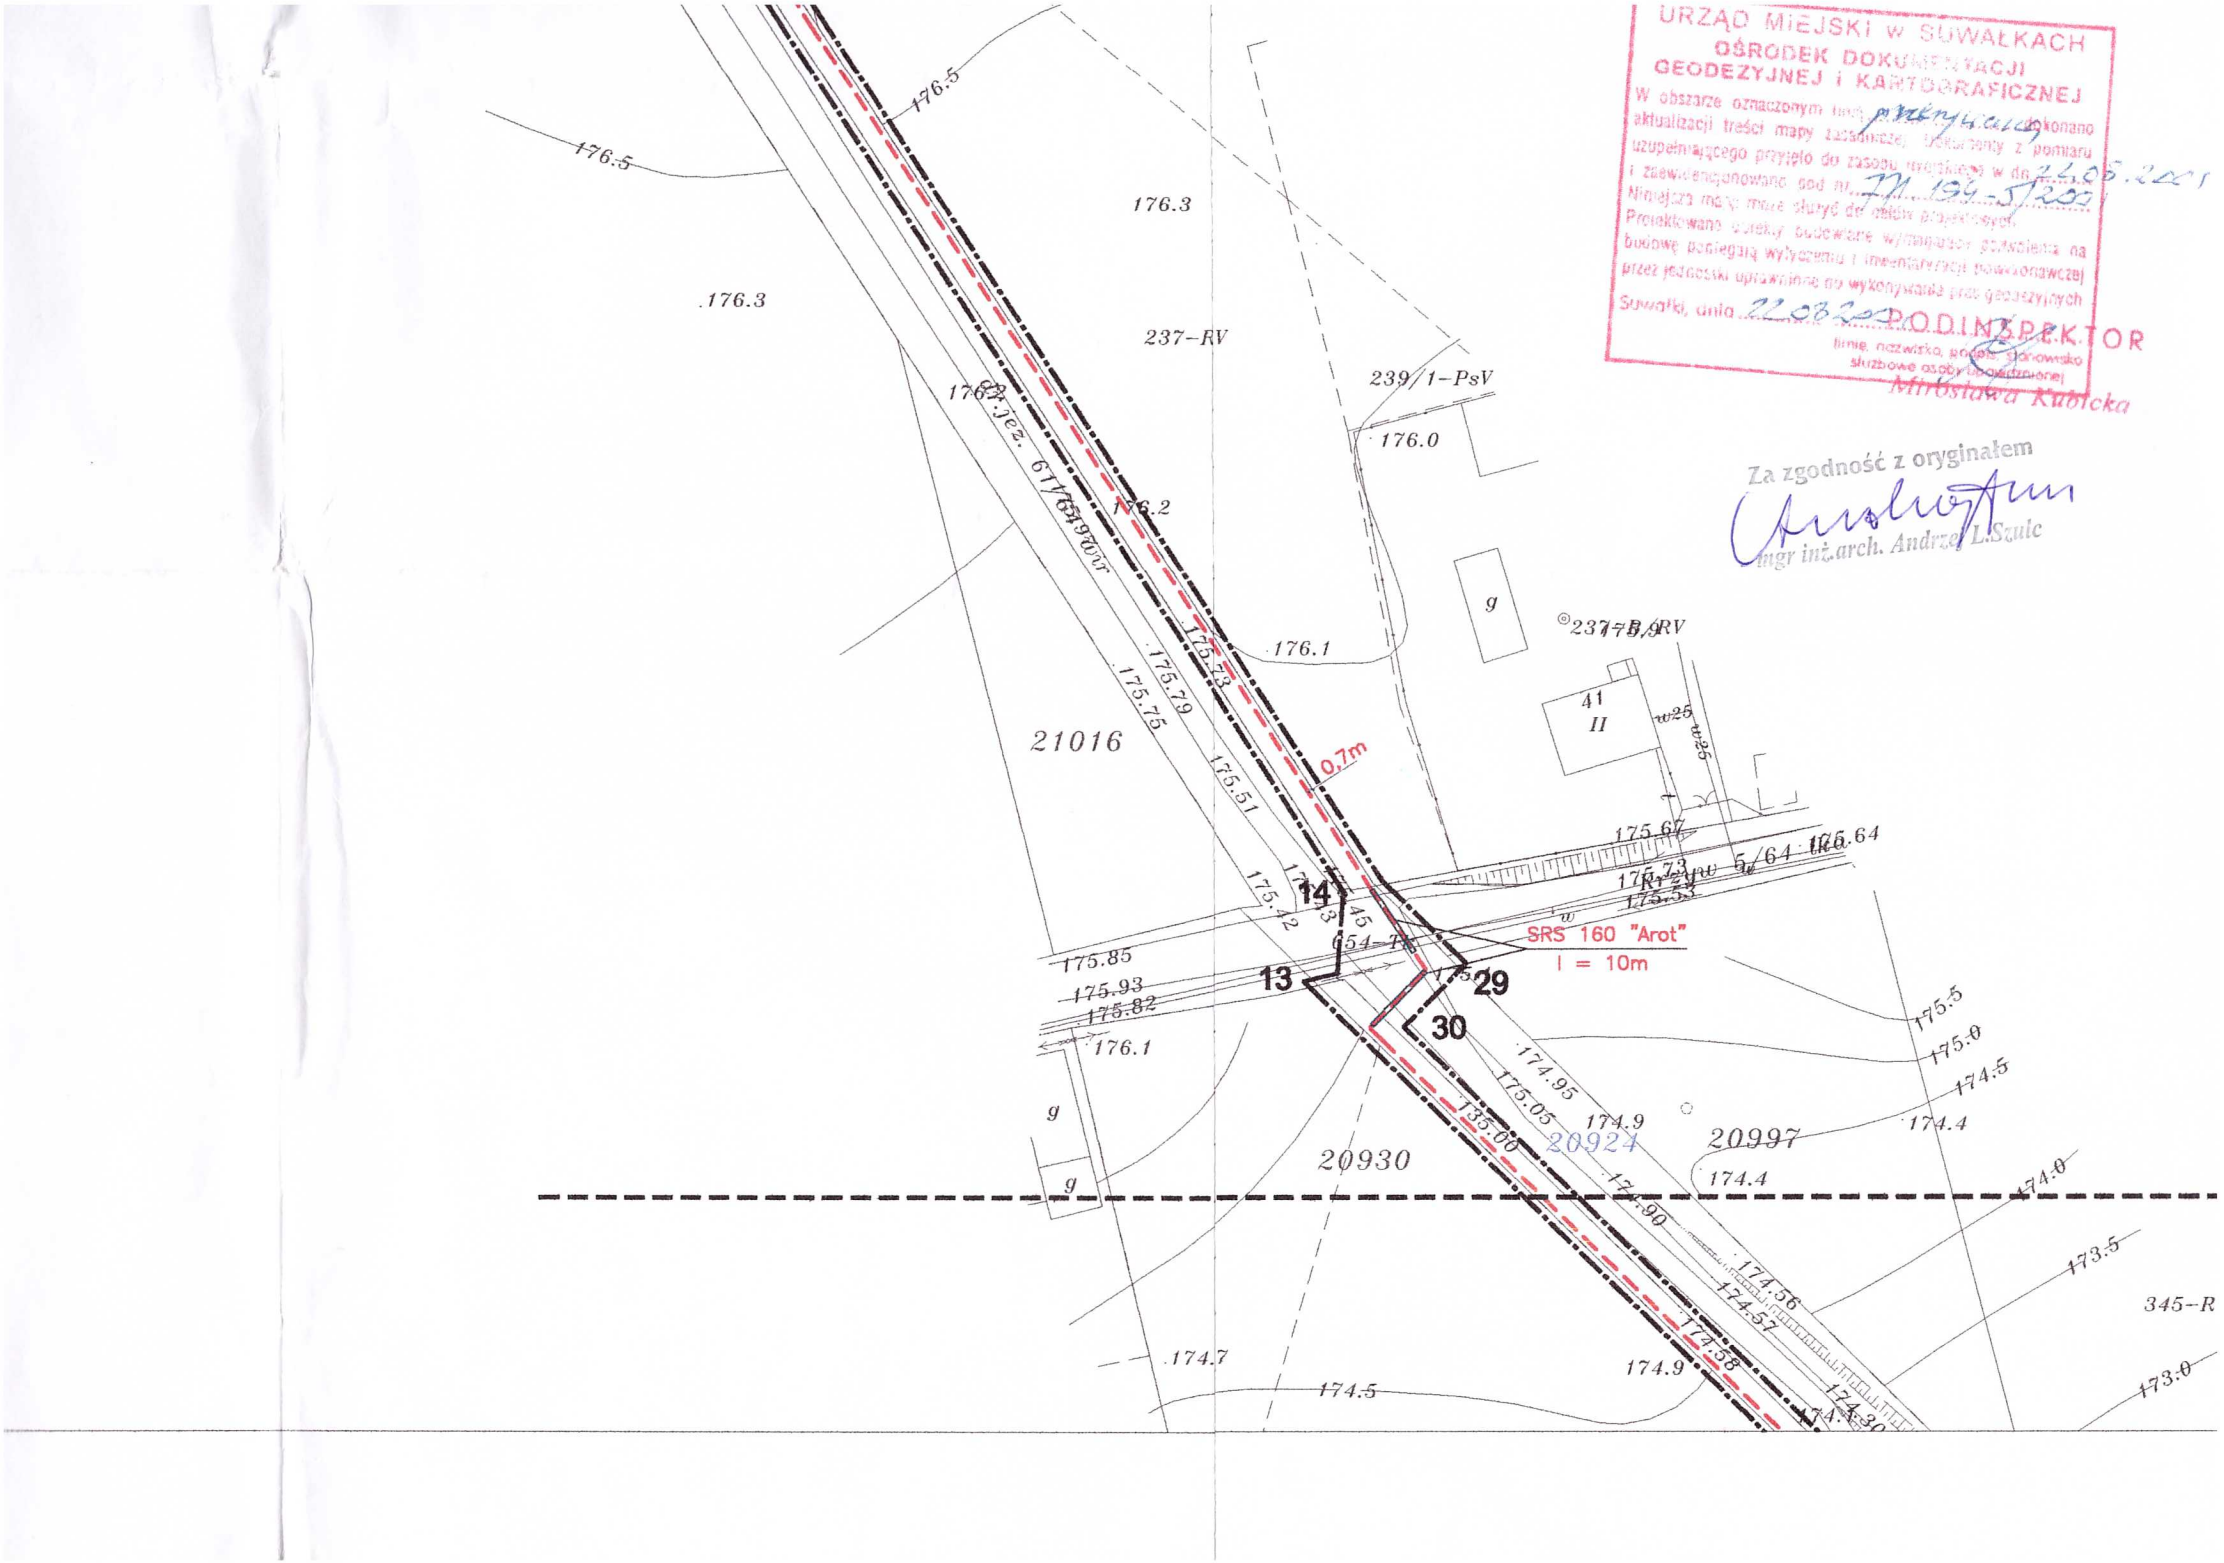

URZĄD MIEJSKI W SUWAŁKACH
OŚRODEK DOKUMENTACJI GEODEZYJNEJ I KARTOGRAFICZNEJ

W obszarze oznaczonym linią przerywaną wykonano aktualizację treści mapy zasadniczej, sporządzony z pomiaru uzupełniającego przyjęto do zasobu ewidencyjnego w dniu 14.05.2021 i zaewidencjonowano pod nr. 771.199-5/2021

Niniejsza mapa może służyć do celów projektowych.

Projektowane obiekty budowlane wymagające sprawdzenia na budowie podlegają wytyczeniu i inwentaryzacji powykonawczej przez jednostki uprawnione do wykonywania prac geodezyjnych

Suwałki, dnia 22.08.2022 PODINSPEKTOR

imię, nazwisko, podpis, stanowisko służbowe osoby upoważnionej

Mirosława Kublicka

Za zgodność z oryginałem

mgr inż. arch. Andrzej Szulc