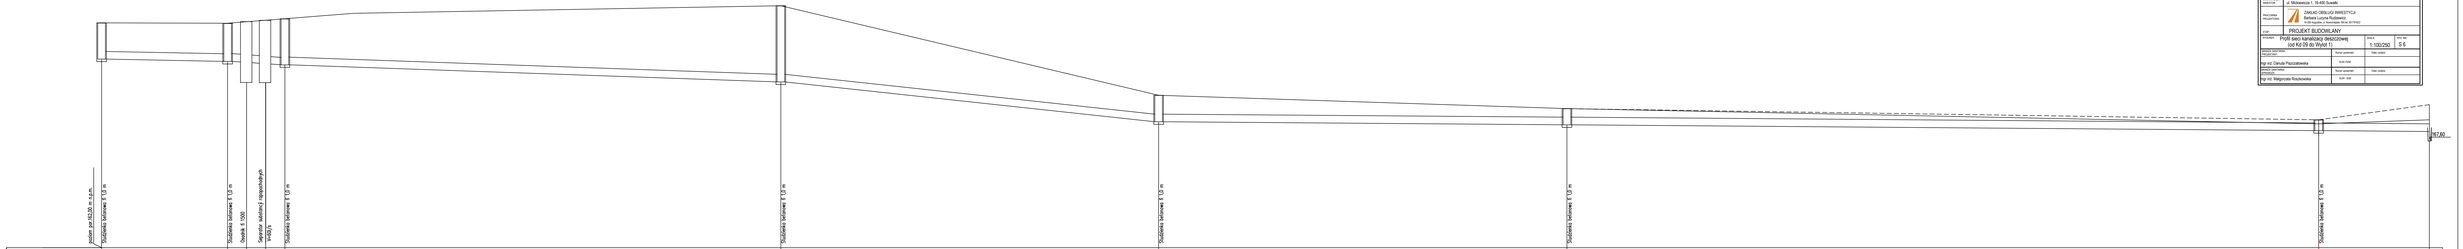
Studzienka betonowa Ø 1,0 m
Studzienka betonowa Ø 1,0 m
Studzienka betonowa Ø 1,0 m