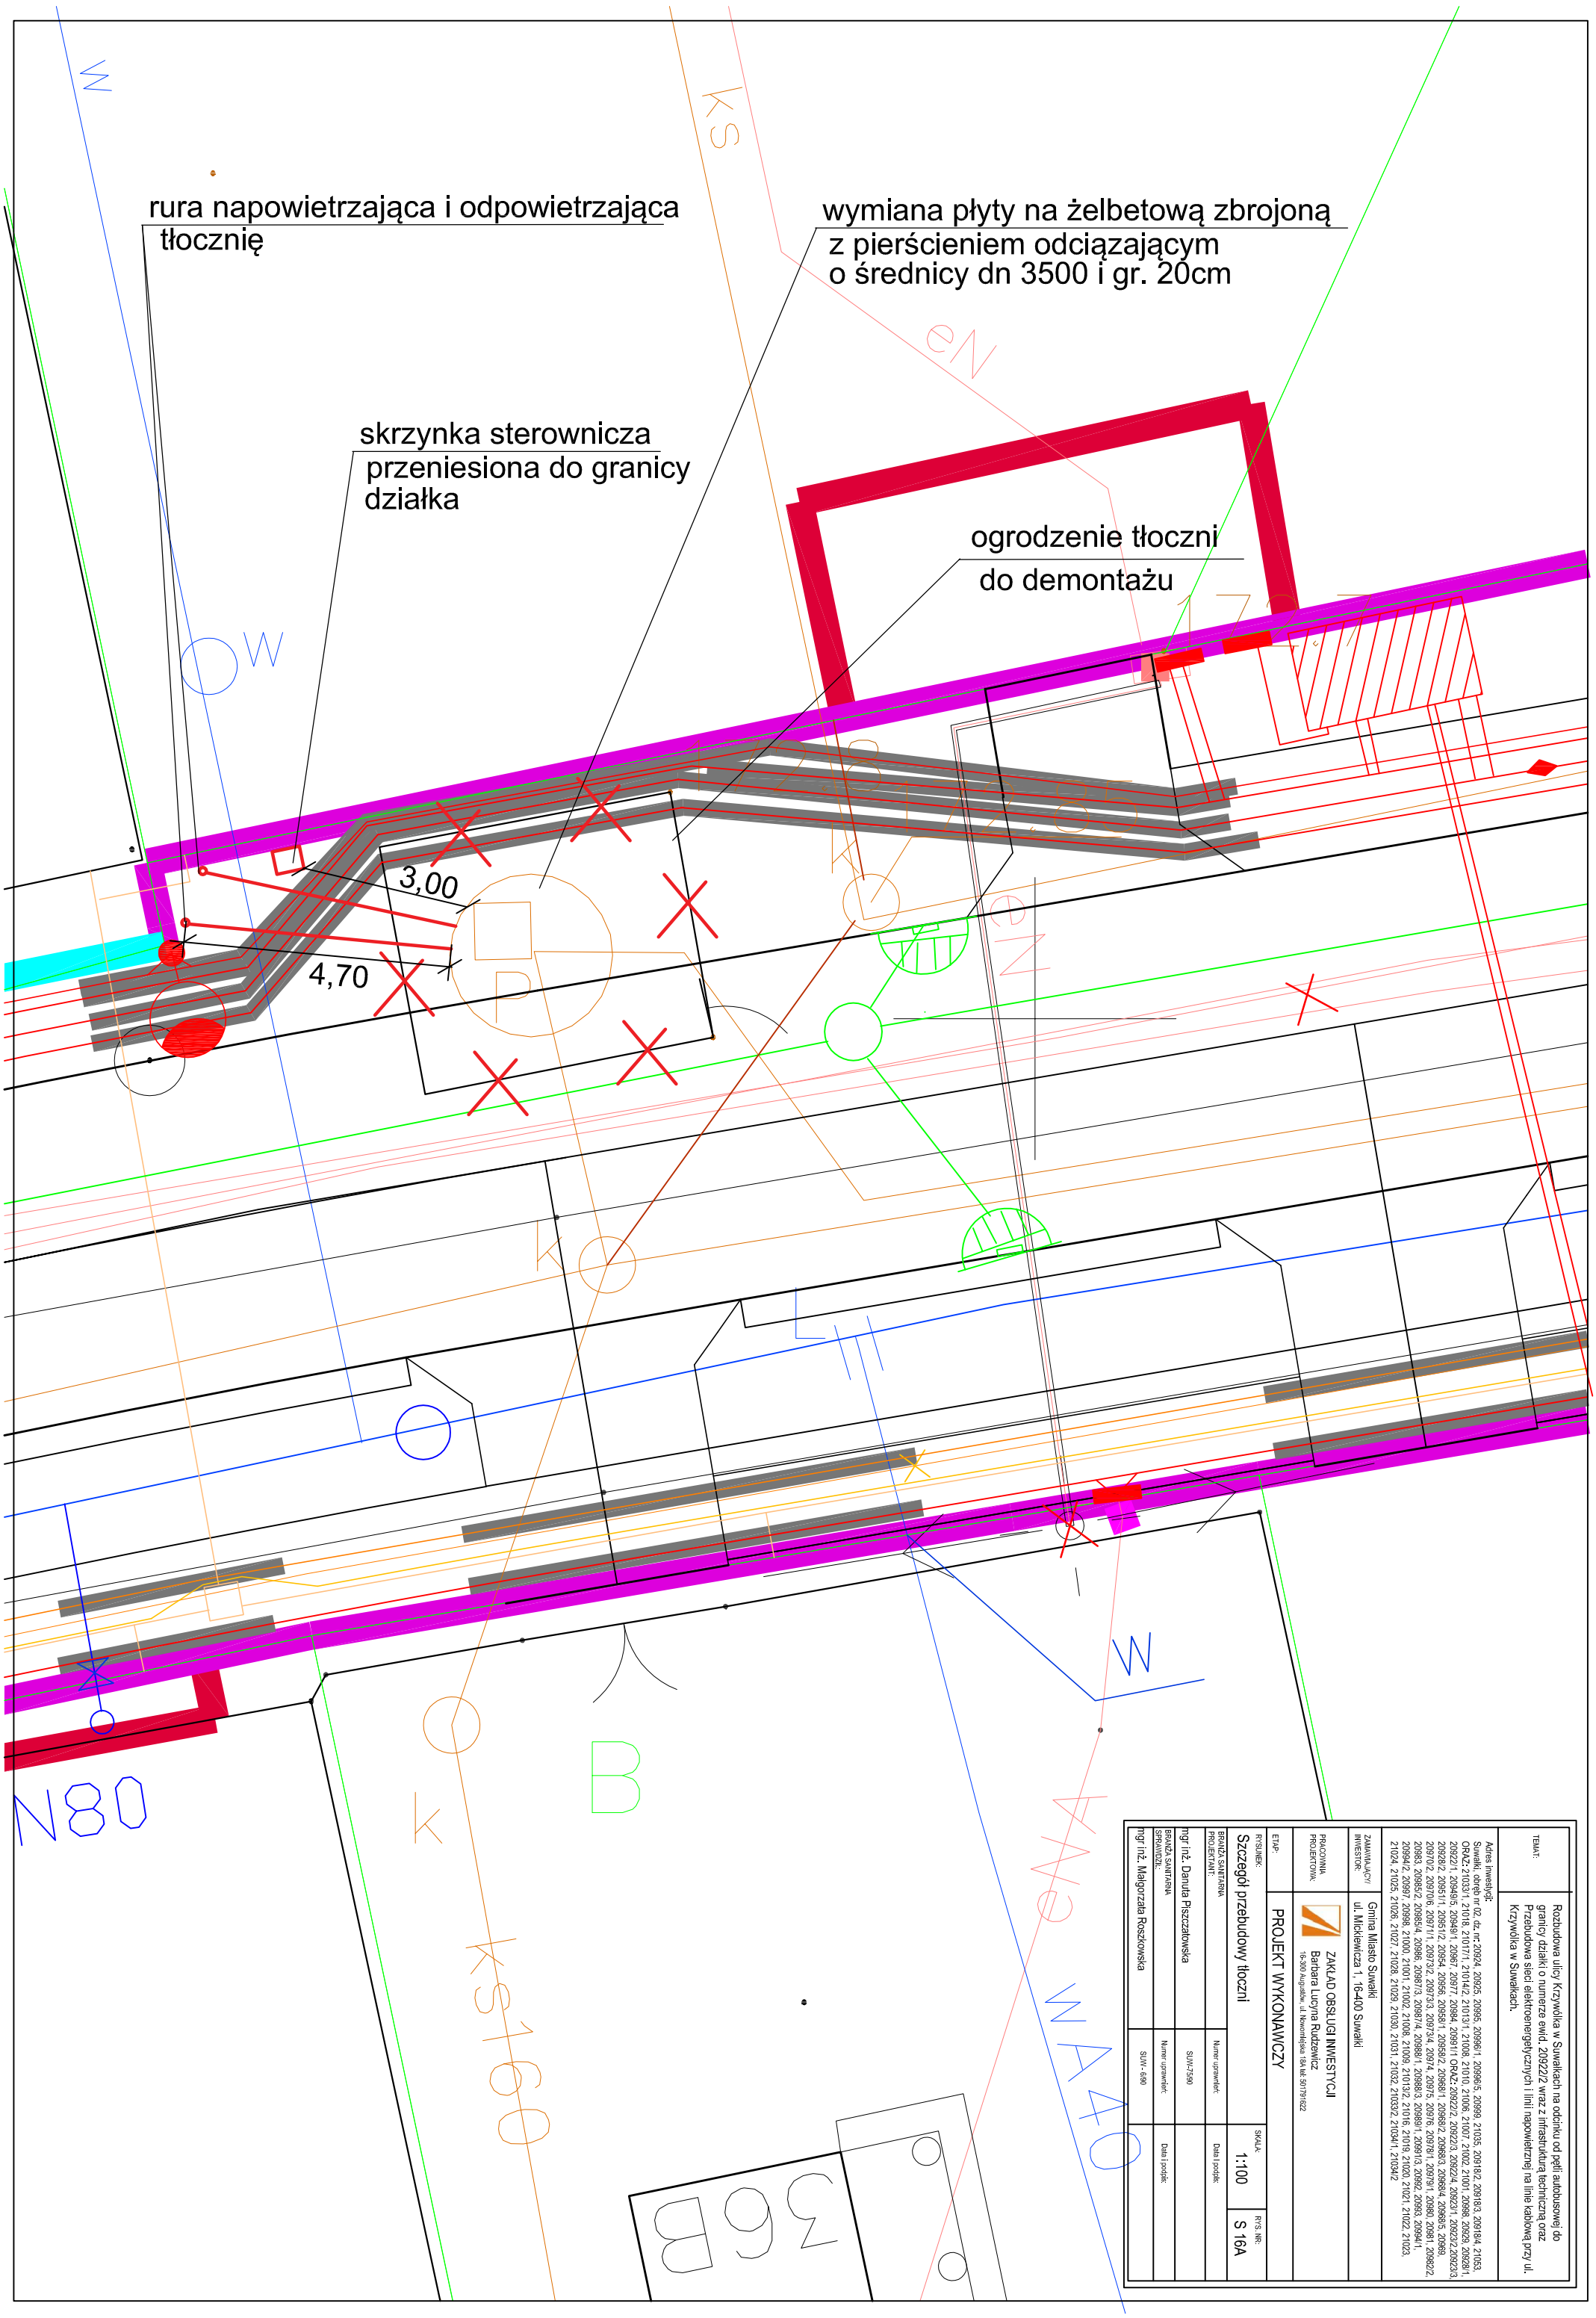
rura napowietrzająca i odpowietrzająca
tłocznię
wymiana płyty na żelbetową zbrojoną
z pierścieniem odciążającym
o średnicy dn 3500 i gr. 20cm
skrzynka sterownicza
przeniesiona do granicy
działka
ogrodzenie tłoczni
do demontażu
3,00
4,70
TEMAT:
Rozbudowa ulicy Krzywólka w Suwałkach na odcinku od pętli autobusowej do granicy działki o numerze ewid. 209222/2 wraz z infrastrukturą techniczną oraz Przebudowa sieci elektroenergetycznych i linii napowietrznej na linie kablową przy ul. Krzywólka w Suwałkach.
Adres inwestycji:
Suwałki, obręb nr 02, dz. nr: 20924, 20925, 20995, 209961, 209965, 20999, 210135, 209182, 209183, 209184, 21053, ORAZ: 210331, 21018, 210171, 210142, 210131, 21008, 21010, 21006, 21007, 21002, 21001, 20998, 20929, 209281, 209221, 209491, 20967, 20977, 20984, 209911 ORAZ: 209222, 209223, 209224, 209231, 209232, 209233, 209282, 209511, 209512, 20954, 20956, 209581, 209582, 209681, 209682, 209683, 209684, 209685, 20989, 209702, 209706, 209711, 209732, 209733, 209734, 20974, 20975, 20976, 209781, 209791, 20980, 20981, 209822, 20983, 209852, 209854, 20986, 209873, 209874, 209881, 209883, 209891, 209913, 20982, 20993, 209941, 209942, 20997, 20998, 21000, 21001, 21002, 21008, 21009, 210132, 21016, 21019, 21020, 21021, 21022, 21023, 21024, 21025, 21026, 21027, 21028, 21029, 21030, 21031, 210332, 210341, 210342
ZAMAWIAJĄCY/ INWESTOR:
Gmina Miasto Suwałki
ul. Mickiewicza 1, 16-400 Suwałki
PRACOWNIA PROJEKTOWA:
ZAKŁAD OBSŁUGI INWESTYCJI
Barbara Lucyna Rudzewicz
16-300 Augustów, ul. Nowomiejska 16A tel. 501 791 622
ETAP:
PROJEKT WYKONAWCZY
RYSUNEK:
Szczegół przebudowy tłoczni
SKALA:
1:100
RYS. NR:
S 16A
BRANŻA SANITARNA
PROJEKTANT:
Numer uprawnień:
Data i podpis:
mgr inż. Danuta Piszczałowska
SUW/7590
BRANŻA SANITARNA
SPRAWDZIŁ:
Numer uprawnień:
Data i podpis:
mgr inż. Małgorzata Roszkowska
SUW - 6/90
N80
WA40
KS160
B
K
N
W
