


# Plan sytuacyjny

## Wykonanie chodnika przy ul. Zastawie w Suwałkach wraz z dojściem do Street Workout i Parkour Parku

dz. nr geod. 31384/3, 31381, 31382/1, 31364/1, 31377, 31379, 31380, 31363/20

skala 1:500

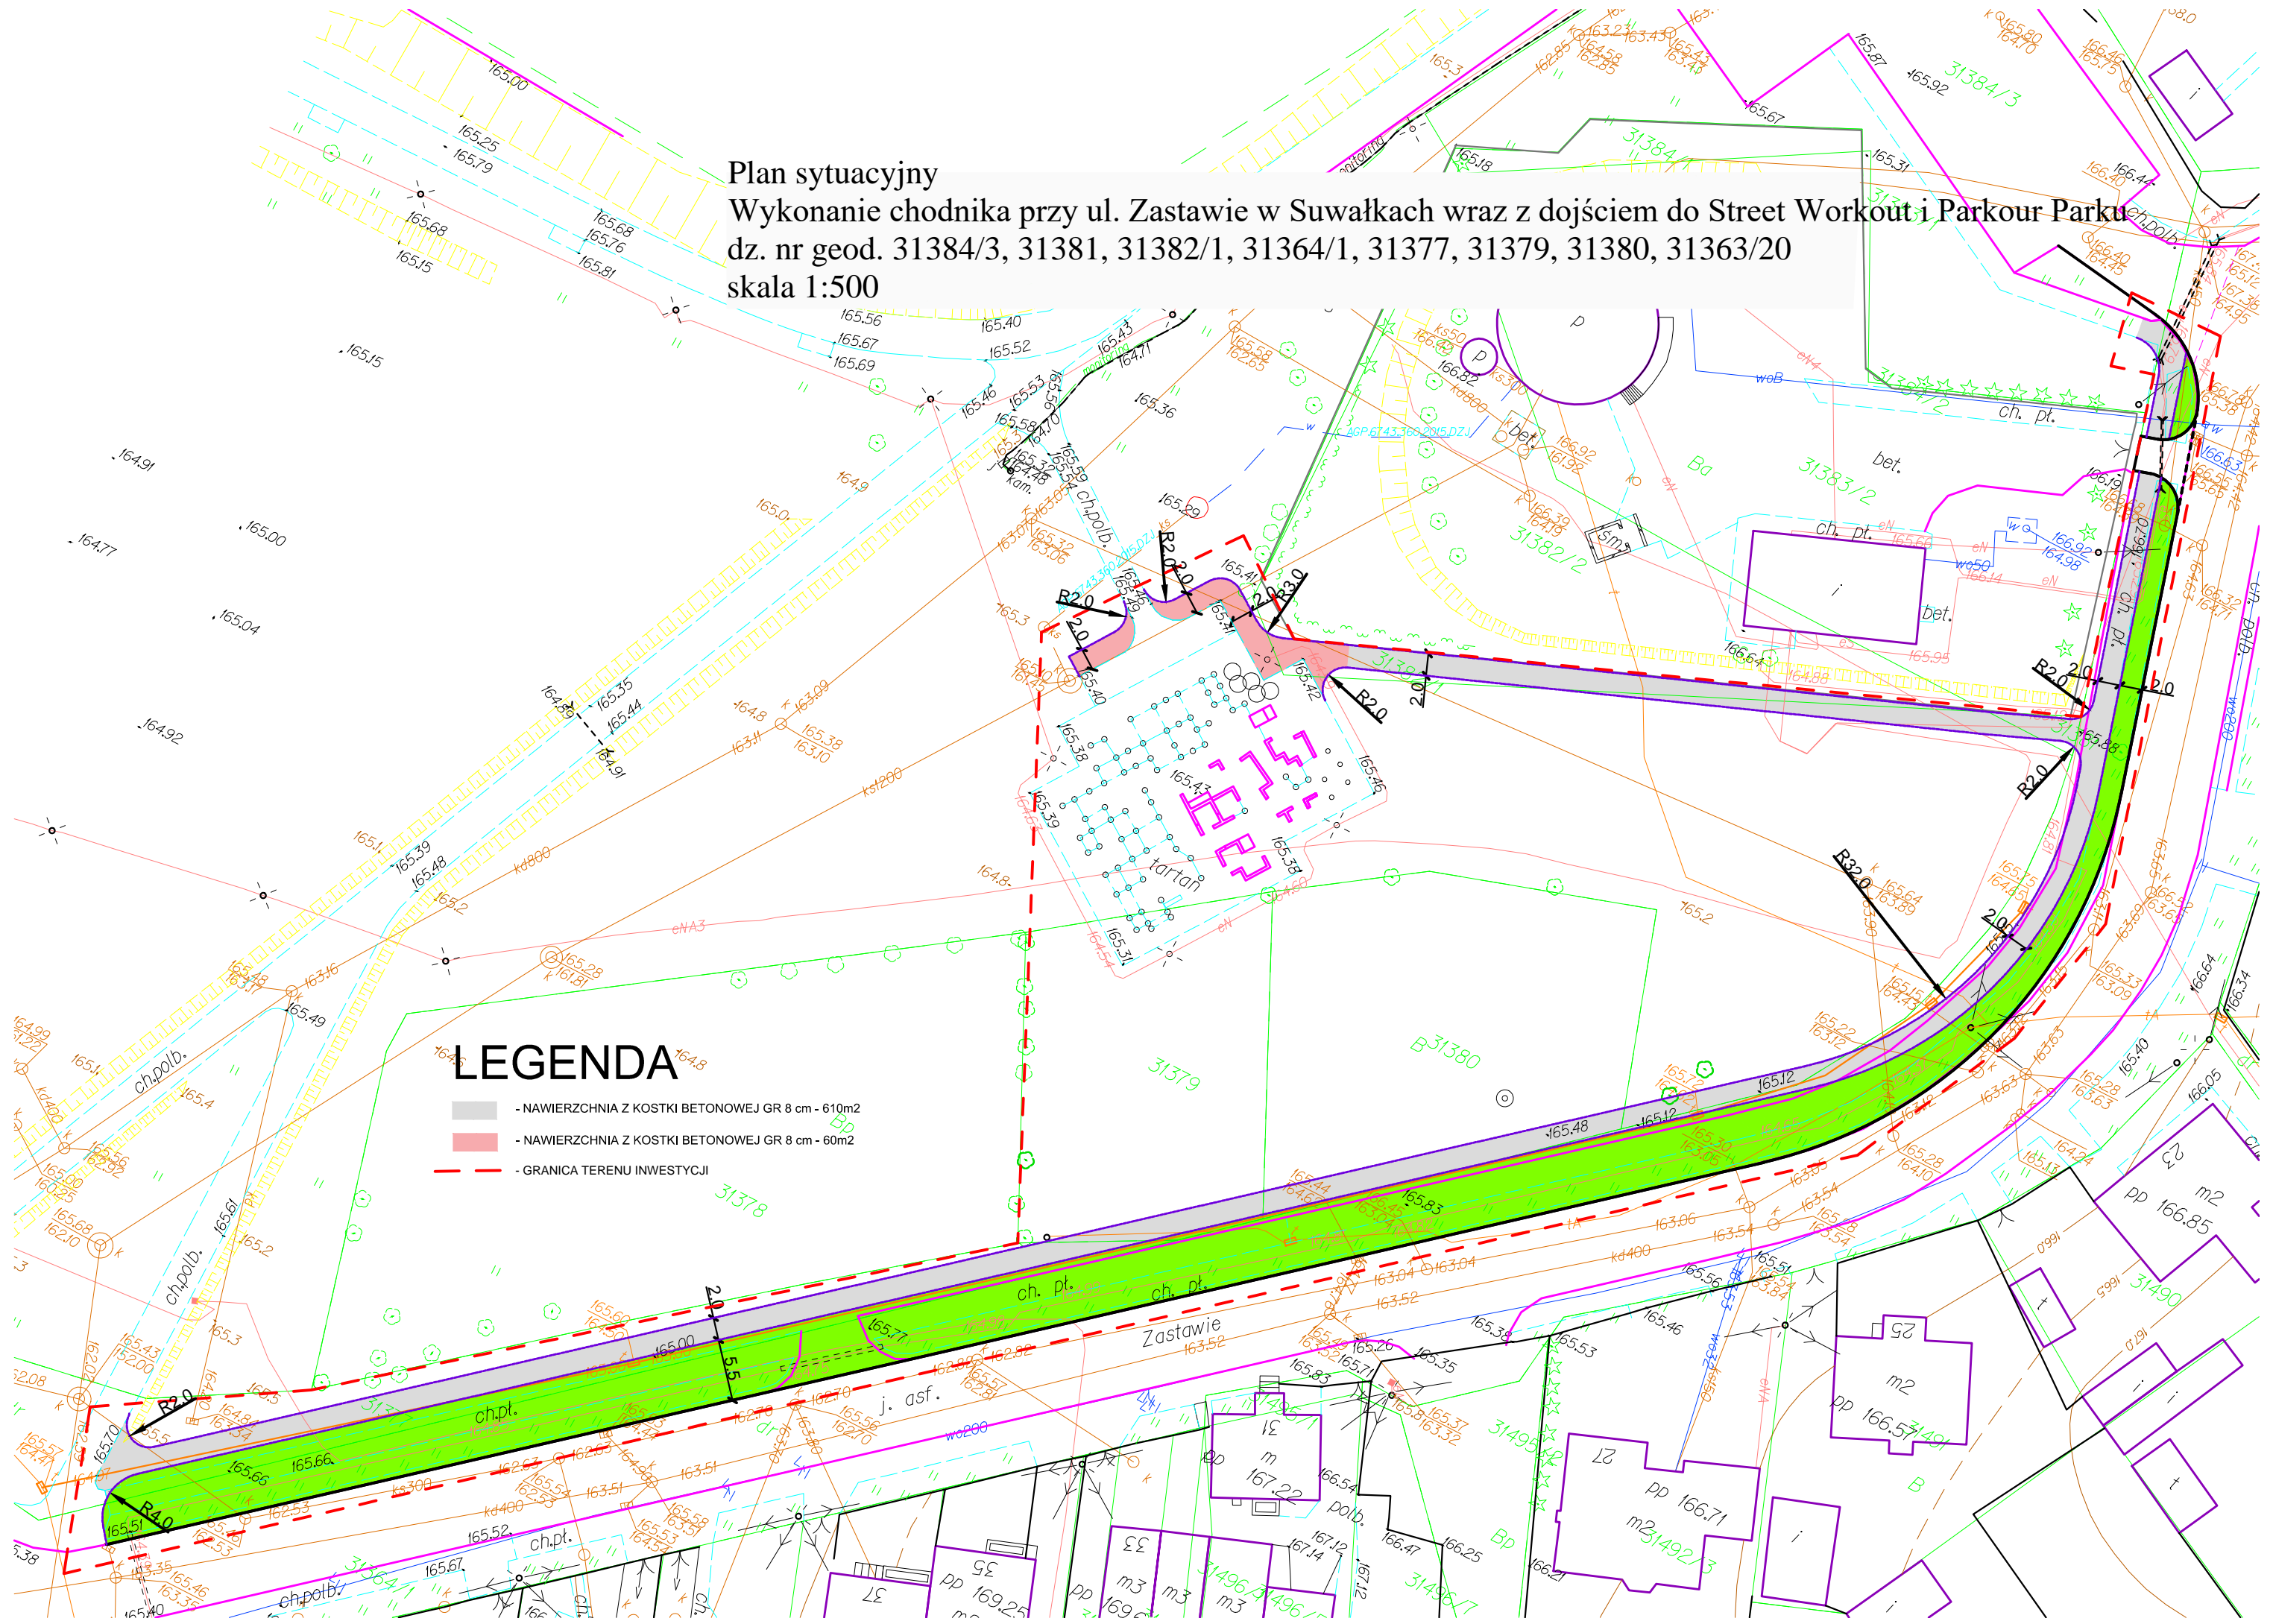

### LEGENDA

- NAWIERZCHNIA Z KOSTKI BETONOWEJ GR 8 cm - 610m<sup>2</sup>
- NAWIERZCHNIA Z KOSTKI BETONOWEJ GR 8 cm - 60m<sup>2</sup>
- GRANICA TERENU INWESTYCJI