


PROJEKT ZAGOSPODAROWANIA TERENU WYSPI NA ZALEWIE "ARKADIA"

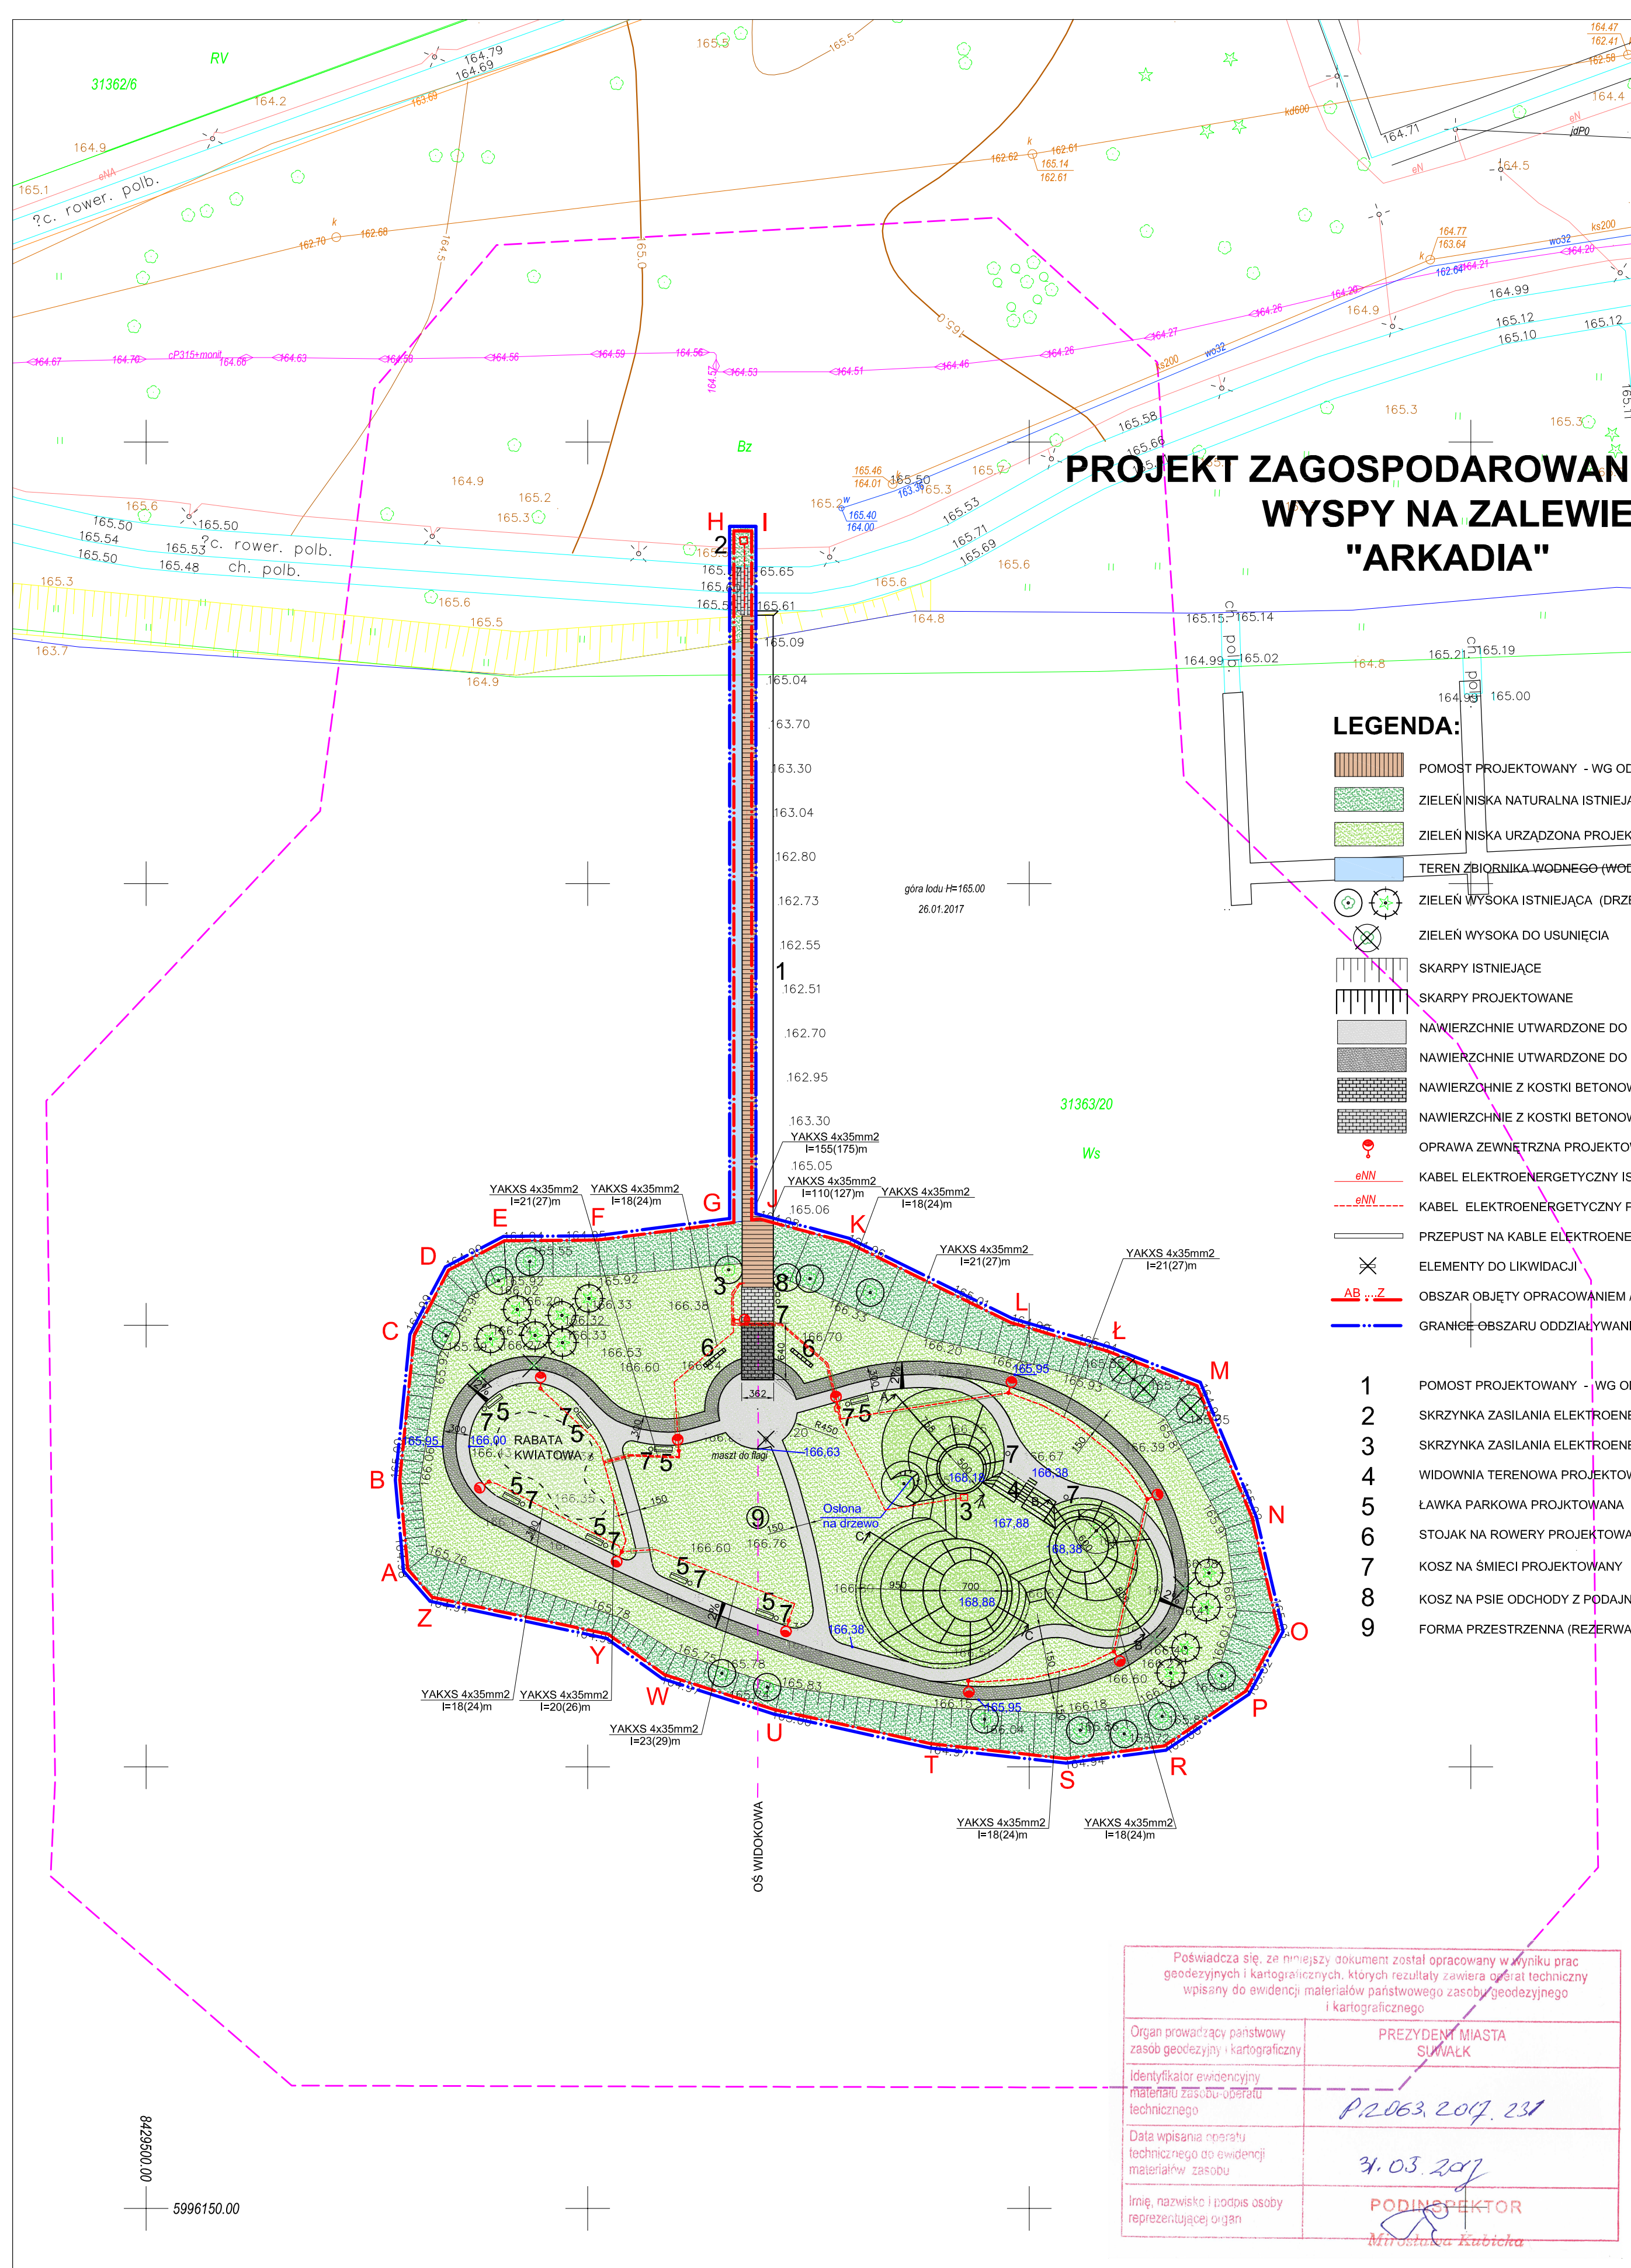

LEGENDA:

- POMOST PROJEKTOWANY - WG ODREBNEGO OPRACOWANIA
 - ZIELEN NISKA NATURALNA ISTNIEJACA
 - ZIELEN NISKA URZADZONA PROJEKTOWANA
 - TEREN ZBIORNIKA WODNEGO (WODA)
 - ZIELEN WYSOKA ISTNIEJACA (DRZEWA LIŚCIASTE / IGLASTE)
 - ZIELEN WYSOKA DO USUNIĘCIA
 - SKARPY ISTNIEJĄCE
 - SKARPY PROJEKTOWANE
 - NAWIERZCHNIE UTWARDZONE DO RUCHU PIESZEGO PROJEKTOWANE
 - NAWIERZCHNIE UTWARDZONE DO RUCHU ROWEROWEGO PROJEKTOWANE
 - NAWIERZCHNIE Z KOSTKI BETONOWEJ PROJEKTOWANE
 - NAWIERZCHNIE Z KOSTKI BETONOWEJ PROJEKTOWANE - WG ODREBNEGO OPRACOWANIA
 - OPRAWA ZEWNĘTRZNA PROJEKTOWANA
 - KABEL ELEKTROENERGETYCZNY ISTNIEJĄCY
 - KABEL ELEKTROENERGETYCZNY PROJEKTOWANY
 - PRZEPUST NA KABELE ELEKTROENERGETYCZNE PROJEKTOWANY
 - ELEMENTY DO LIKWIDACJI
 - OBSZAR OBJĘTY OPRACOWANIEM / GRANICE INWESTYCJI
 - GRANICE OBSZARU ODDZIAŁYWANIA INWESTYCJI
- 1 POMOST PROJEKTOWANY - WG ODREBNEGO OPRACOWANIA
 - 2 SKRZYNIKA ZASILANIA ELEKTROENERGETYCZNEGO PROJEKTOWANA - WG ODREBNEGO OPRACOWANIA
 - 3 SKRZYNIKA ZASILANIA ELEKTROENERGETYCZNEGO PROJEKTOWANA
 - 4 WIDOWNIA TERENOWA PROJEKTOWANA
 - 5 ŁAWKA PARKOWA PROJEKTOWANA
 - 6 STOJAK NA ROWERY PROJEKTOWANY
 - 7 KOSZ NA ŚMIECI PROJEKTOWANY
 - 8 KOSZ NA PSIE ODCHODY Z PODAJNIKIEM PROJEKTOWANY
 - 9 FORMA PRZESTRZENNA (REZERWA MIEJSCA)

Poświadczam, że niniejszy dokument został opracowany w wyniku prac geodezyjnych i kartograficznych, których rezultaty zawiera operat techniczny wpisany do ewidencji materiałów państwowego zasobu geodezyjnego i kartograficznego.

Organ prowadzący państwowy zasob geodezyjny i kartograficzny: **PREZYDENT MIASTA SUWAŁEK**

Identyfikator ewidencyjny materiału zasobu operatu technicznego: **P.2.063.207.231**

Data wpisania operatu technicznego do ewidencji materiałów zasobu: **31.03.2017**

Imię, nazwisko i podpis osoby reprezentującej organ: **PODINSPEKTOR Mirosława Kubicka**

PRACOWNIA PROJEKTOWA
16-400 Suwałki, ul. Przytorowa 2
tel. 0-87 / 563 27 54

| MAPA DO CELÓW PROJEKTOWYCH | |
|---|---------------|
| Miejscowość | Suwałki |
| Jednostka ewidencyjna | 206301_1 |
| Obręb ewidencyjny | 206301_1_07 |
| Nazwa układu współrzędnych | 2000/8 |
| Oznaczenie granic obszaru, który był przedmiotem aktualizacji | Kronsztadt 60 |
| Służebność gruntowa mająca wpływ na zagospodarowanie gruntów zlokalizowanych w granicach projektowanej inwestycji | |

| Skala mapy | |
|--|------------|
| Oznaczenie kancelaryjne zgłoszenia pracy geodezyjnej | 1 : 500 |
| Data opracowania mapy: | 29/03/2017 |

Wykonanie niniejszej mapy nie było poprzedzone ustaleniami dotyczącymi ewentualnych służebności gruntowych obciążających grunty położone w granicach projektowanej inwestycji budowlanej

USŁUGI GEODEZYJNE
STANISŁAW BSEL
16-400 Suwałki, ul. Paca 8/37
tel. 565 83 15
NIP 844-104-39-88 REG. 790142745


Geodeta Upr. Nr 104
Stanisław Bsel
16-400 Suwałki, ul. Paca 8/37
tel. (0 87) 565 83 15, 0 601 302098

Nazwa i nazwisko wykonawcy i podpis osoby reprezentującej wykonawcę

Imię i nazwisko, nr uprawnień i podpis geodety uprawnionego. Miary opracował: mapę

*) Należy podać skrócony opis służebności gruntowej wraz ze sposobem jej oznaczenia na mapie, a w przypadku, kiedy nie wykonano ustaleń odnośnie służebności, zamieścić stosowną informację.

W obszarze opracowanej mapy (opracowanego projektu) znajdują się punkty osnowy geodezyjnej, które podlegają ochronie. Zgodnie z art. 48 pkt 3 ustawy z dnia 17 maja 1989 r. Prawo geodezyjne i kartograficzne, kto niszczy, uszkadza i przemieszcza znaki geodezyjne podlega karze grzywny

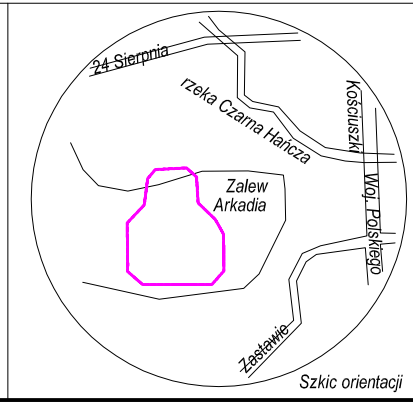

| Etap opracowania | | Projekt budowlany | | 1:500 |
|---|--|---------------------------------|--|---------|
| Tytuł rysunku | | Projekt zagospodarowania terenu | | 1/U |
| Branża | | Projektant | | POOPS |
| Architektura projektant | mgr inż. arch. Włodzisław Popławski SUW-1000-PS-0030 | | | 03.2017 |
| Architektura współprac | mgr inż. arch. Iwona Gałęwska | | | 03.2017 |
| Elektryczna | mgr inż. Andrzej Śmiełowski SUW-4591 | | | 03.2017 |
| PROJEKT CHRONIONY USTAWĄ O PRAWIE AUTORSKIM | | | | |