


Koncepcja układu drogowego rozbudowy ulicy Klonowej w Suwałkach
 skala 1:1000

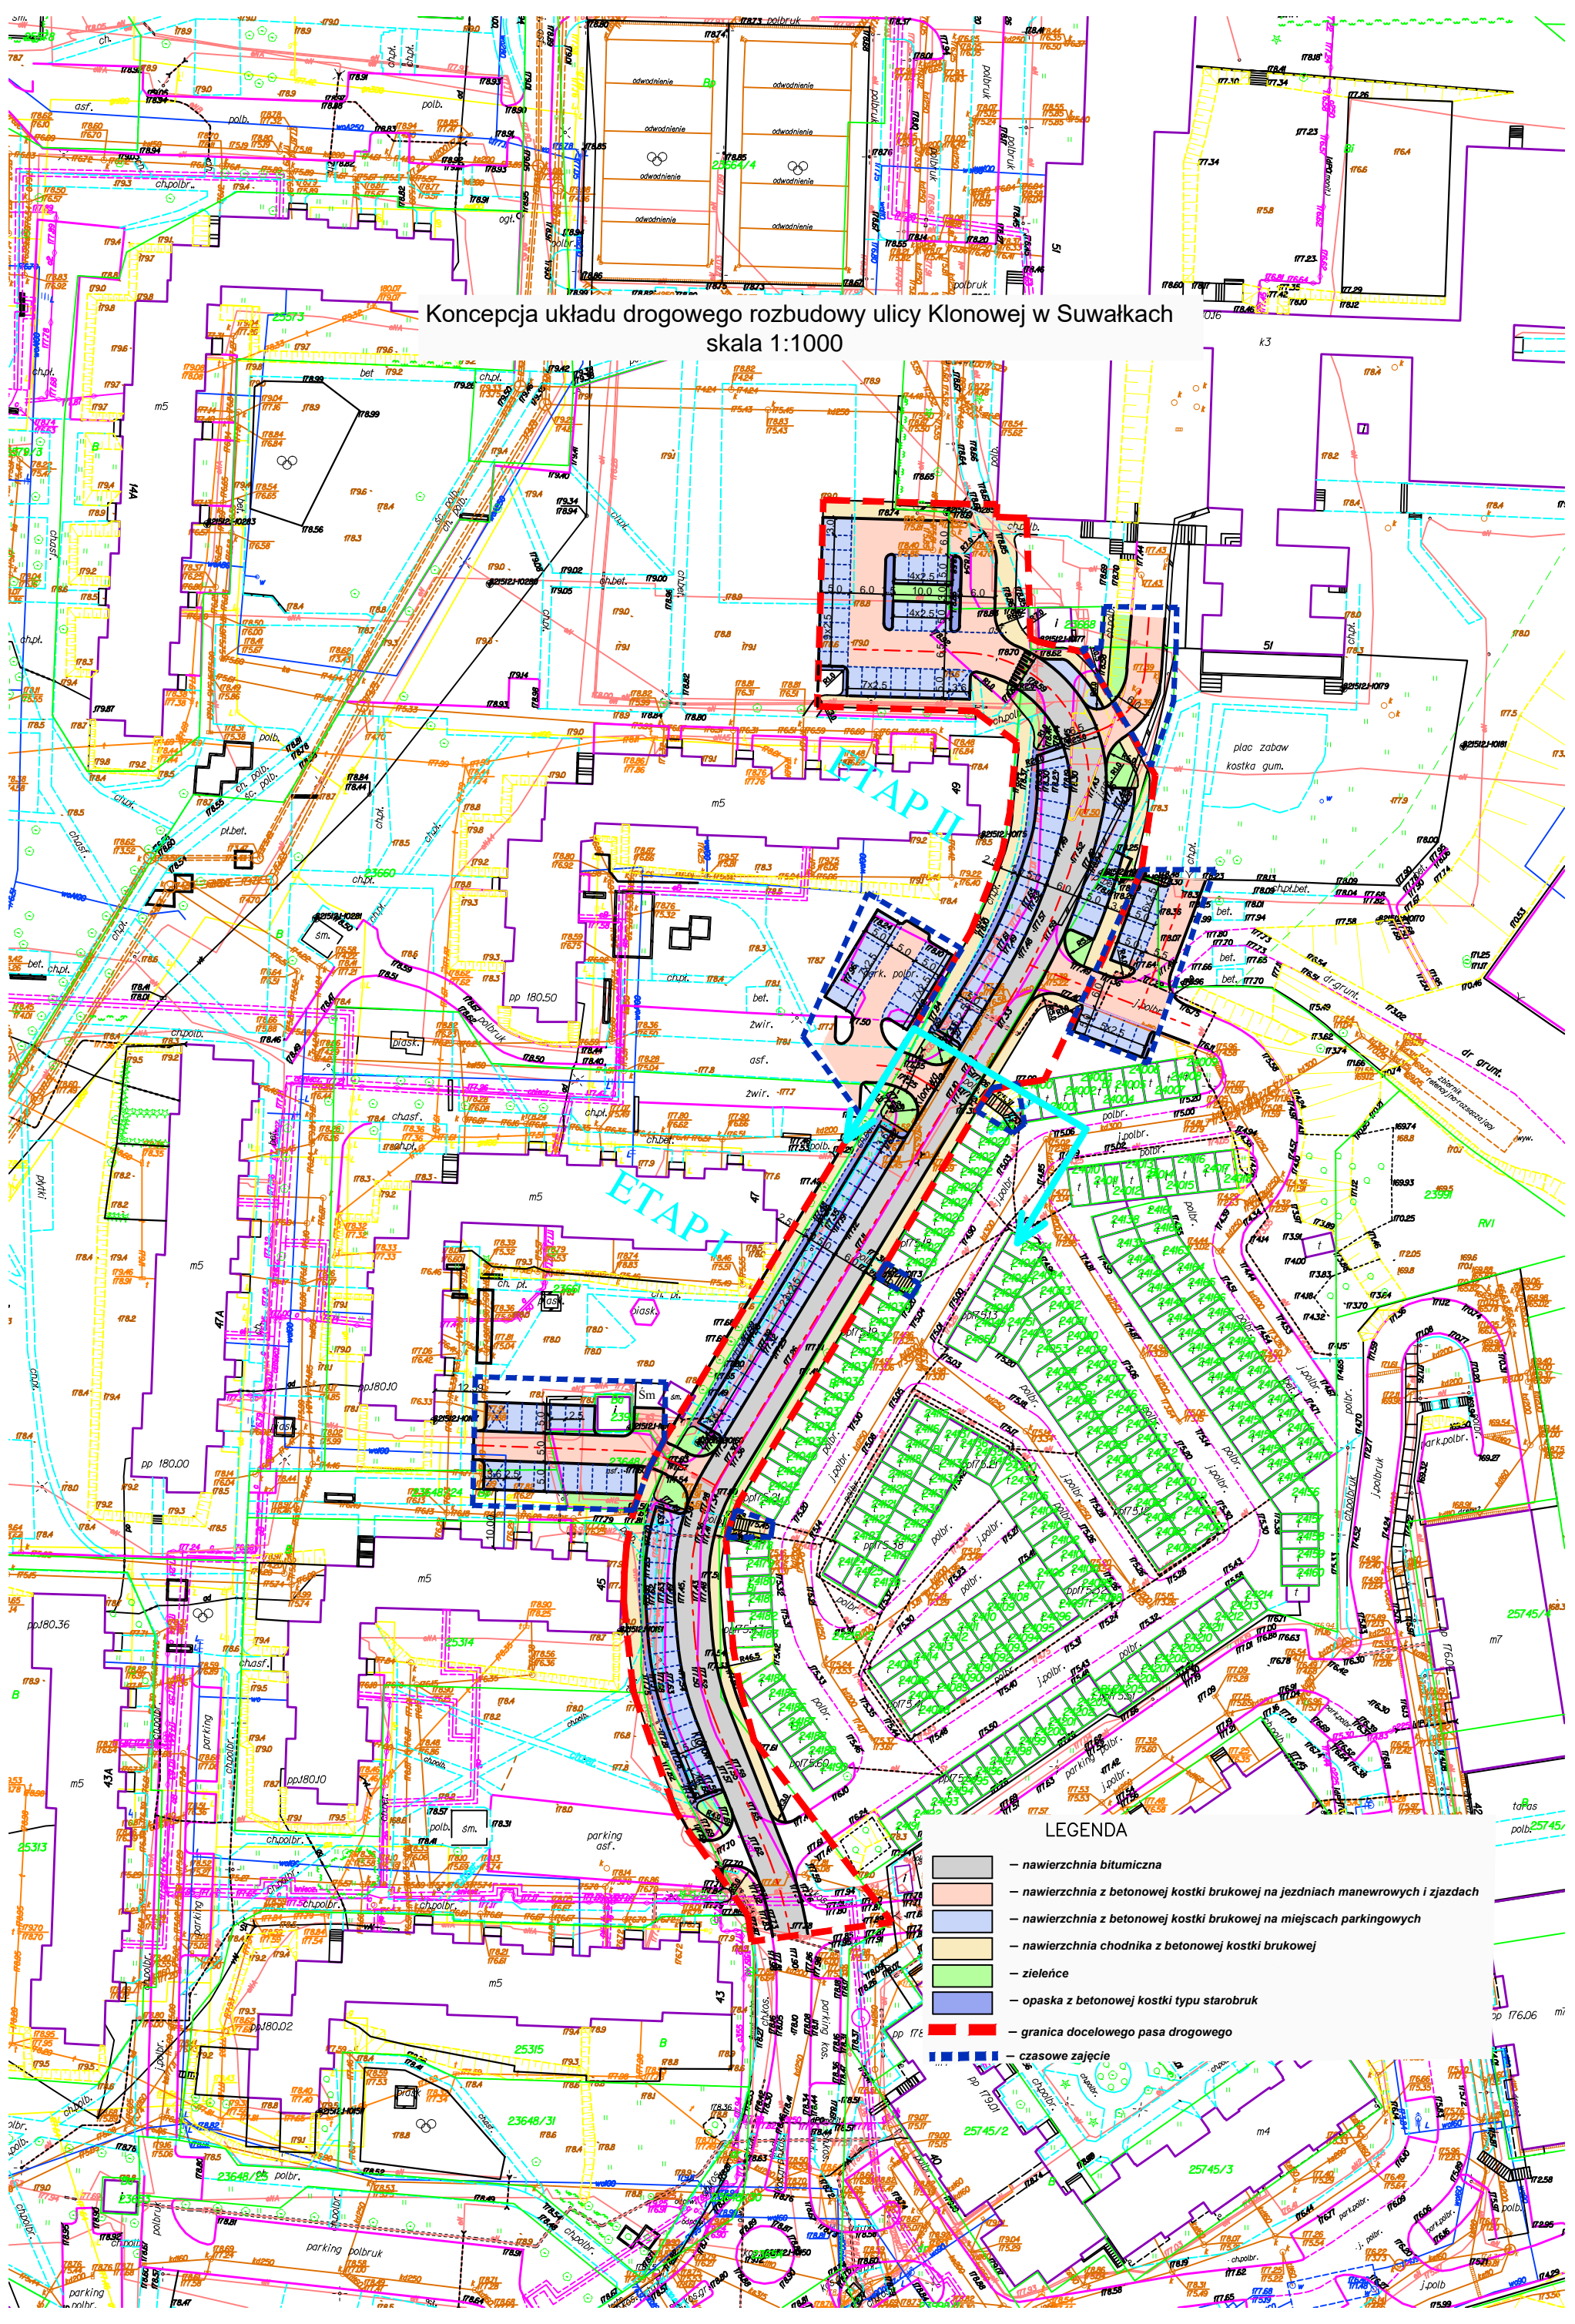

LEGENDA

- nawierzchnia bitumiczna
- nawierzchnia z betonowej kostki brukowej na jezdniach manewrowych i zjazdach
- nawierzchnia z betonowej kostki brukowej na miejscach parkingowych
- nawierzchnia chodnika z betonowej kostki brukowej
- zieleńce
- opaska z betonowej kostki typu starobruk
- granica docelowego pasa drogowego
- czasowe zajęcia