


# ETAP I

część drogowa  
część elektryczna

WIK w Suwa  
uzgadn  
sieci wst  
kanalizacji sanitar  
przyłącza w  
kanalizacji sanitar

22.03.2017  
data

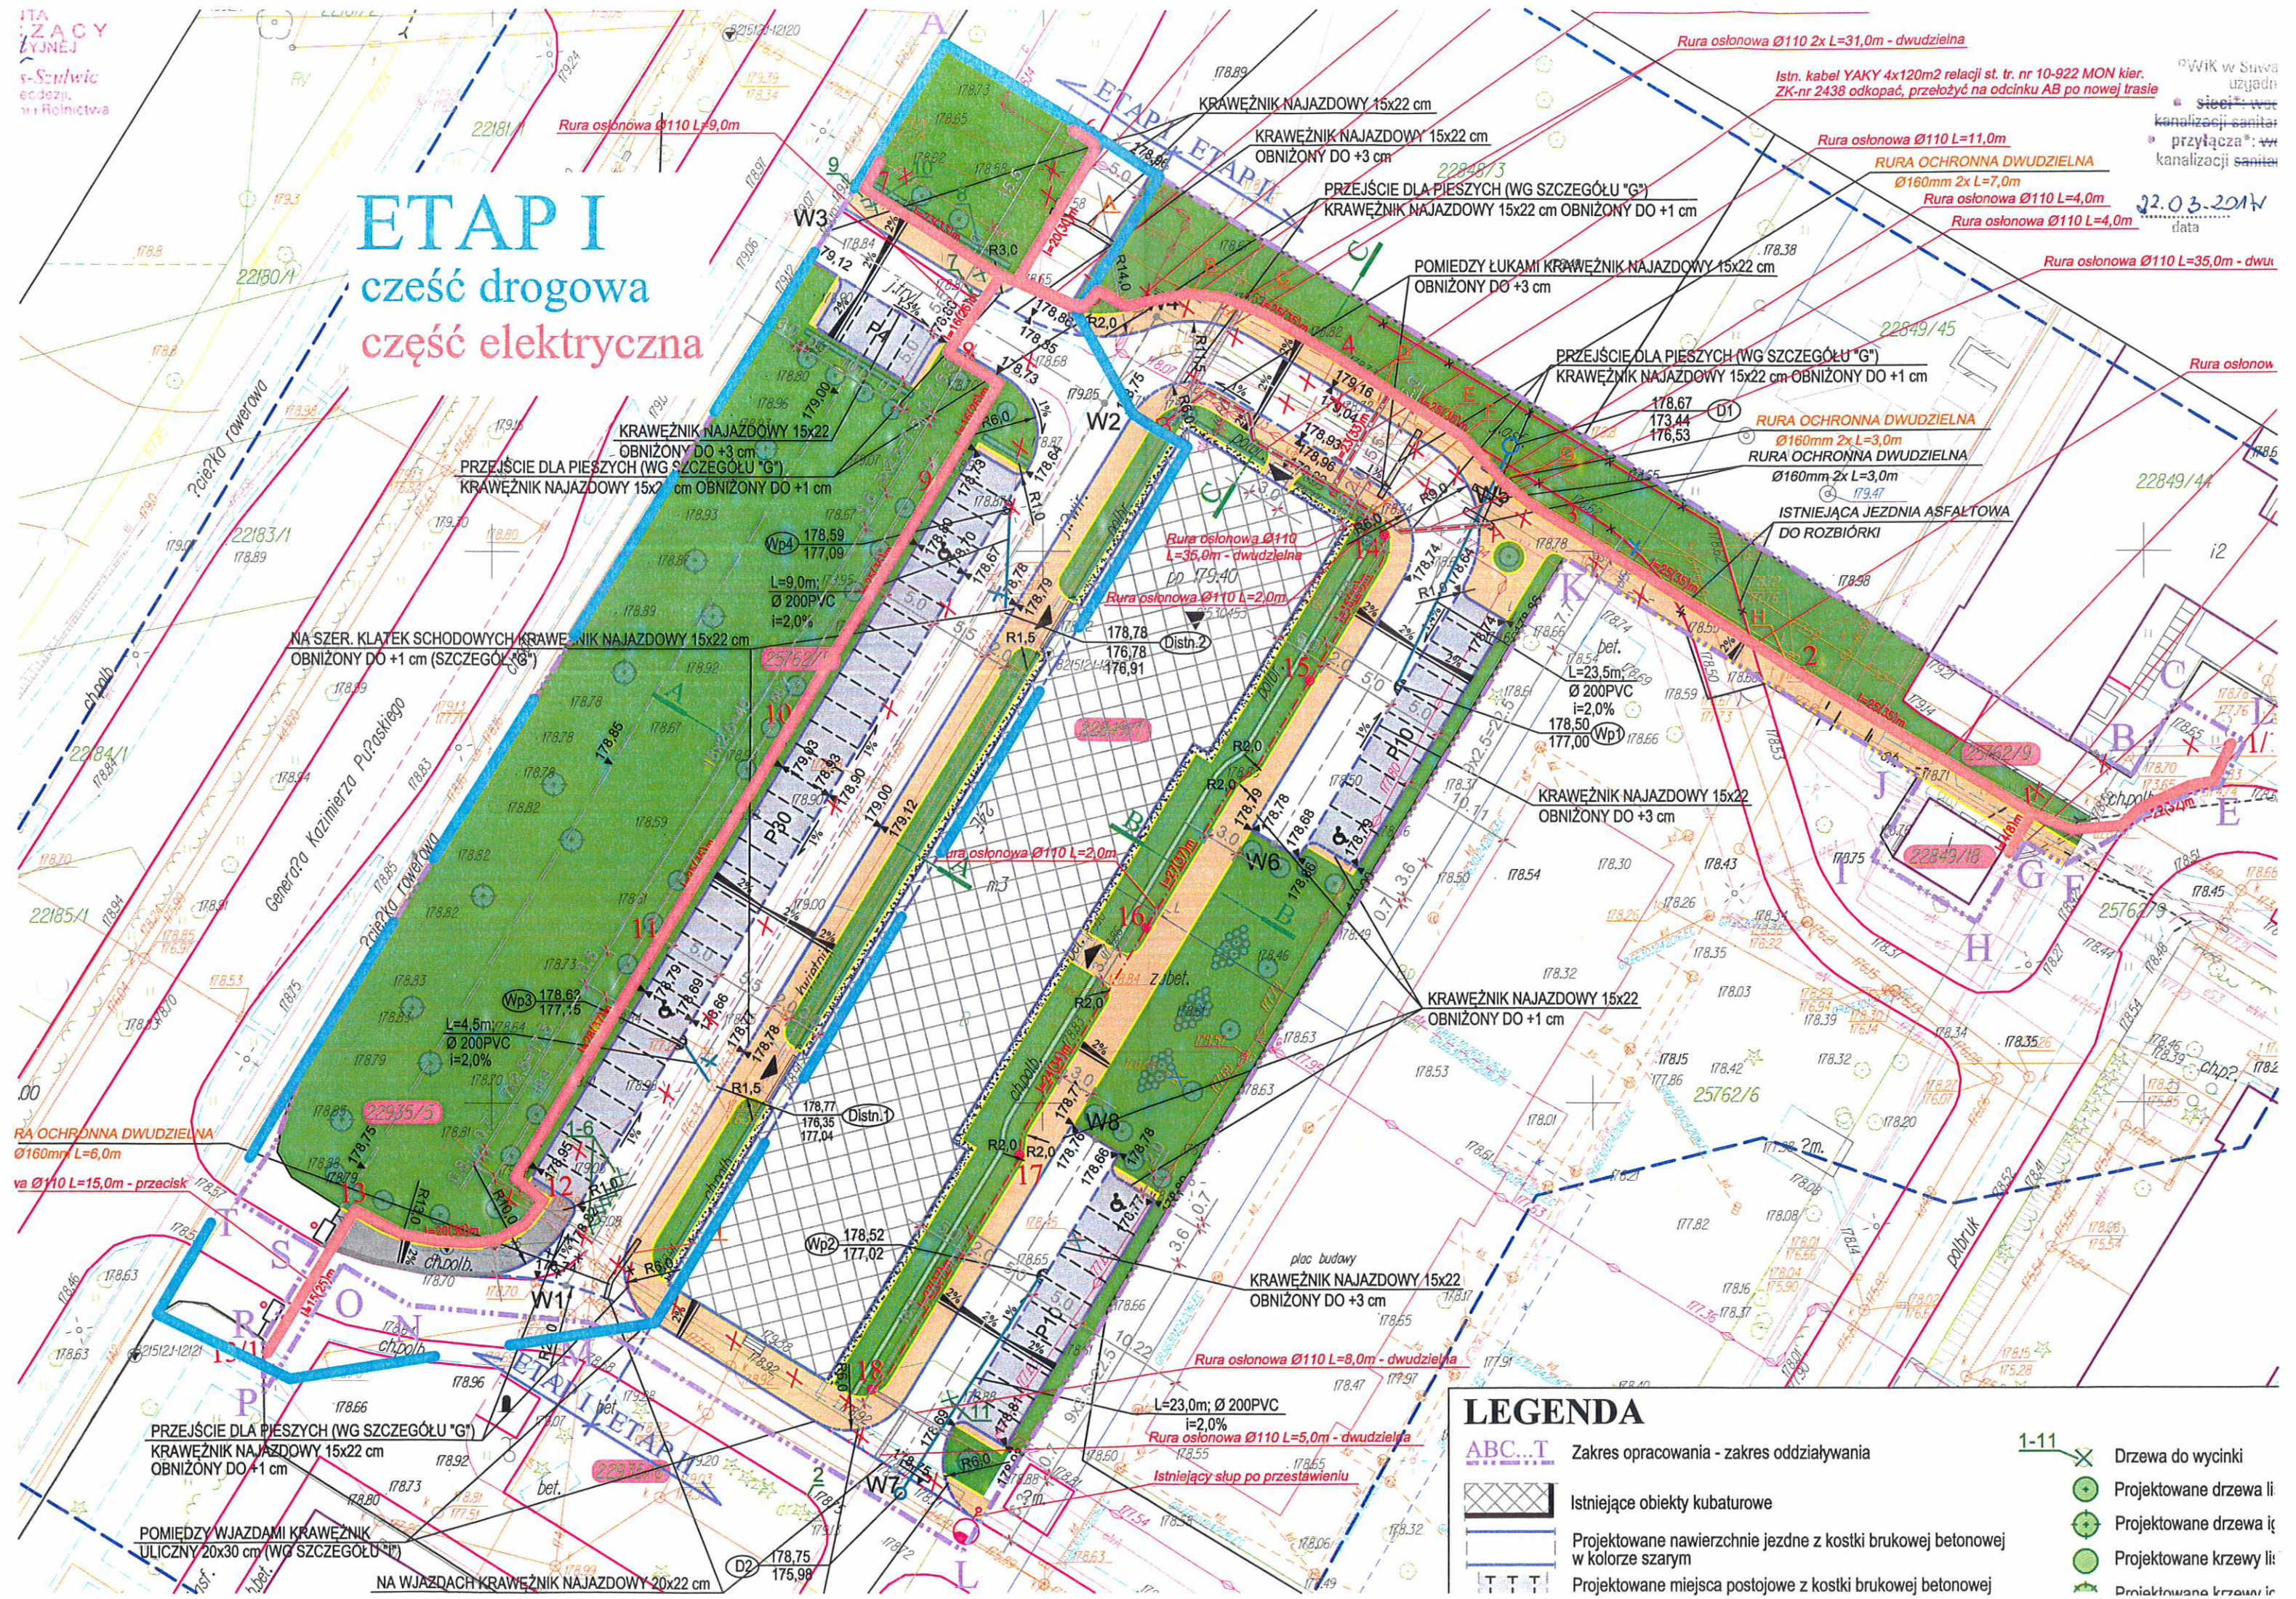

## LEGENDA

- |                |   |             |                        |
|----------------|---|-------------|------------------------|
| <b>ABC...T</b> | Zakres opracowania - zakres oddziaływania                                     | <b>1-11</b> | Drzewa do wycinki      |
|                | Istniejące obiekty kubaturowe   |             | Projektowane drzewa li |
|                | Projektowane nawierzchnie jezdne z kostki brukowej betonowej w kolorze szarym |             | Projektowane drzewa li |
|                | Projektowane miejsca postojowe z kostki brukowej betonowej                    |             | Projektowane krzewy li |
|                |   |             | Projektowane krzewy li |