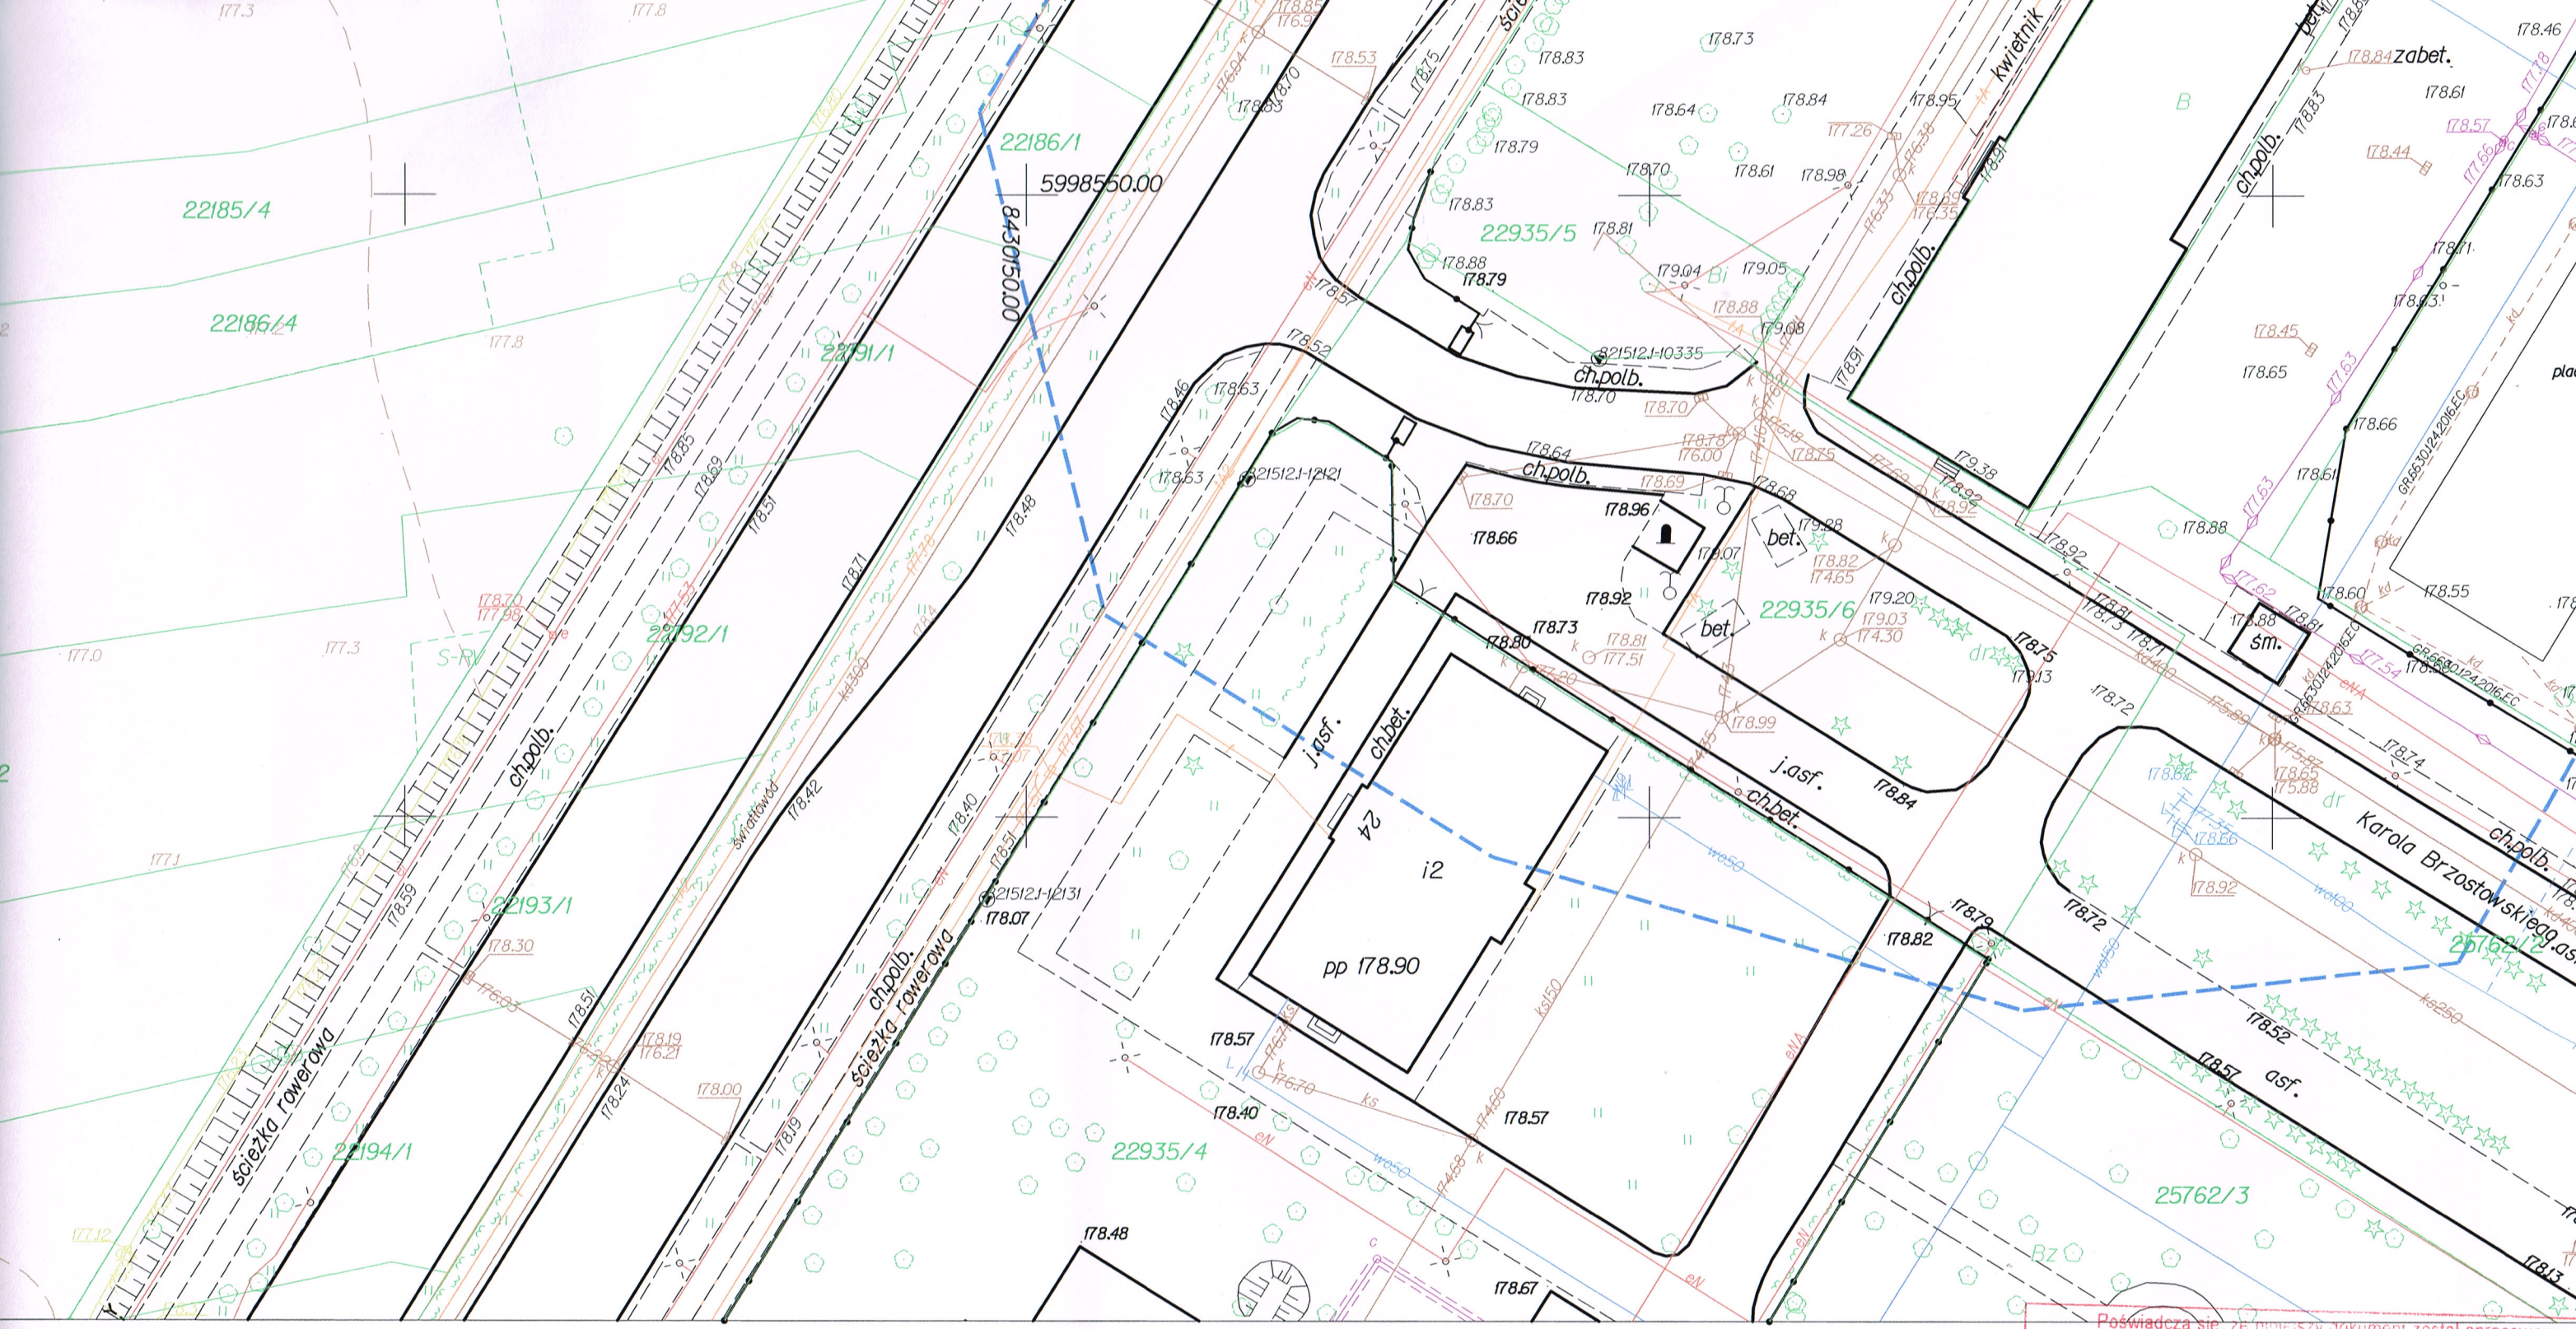

POJEKTOWYCH	
Suwałki	
206301_1	
M.Suwałki	
206301_1.04	
Obręb Nr 04	
płaskich	2000/8
	Kronsztadt 60
	— — —
na wanych j *)	— — —

Skala mapy	1 : 500
Oznaczenie kancelaryjne zgłoszenia pracy geodezyjnej	GR.6642.1.14.2017
Data opracowania mapy:	06/02/2017

USŁUGI GEODEZYJNE-STANISŁAW ESSEL

USŁUGI GEODEZYJNE
STANISŁAW ESSEL
16-400 Suwałki, ul. Paca 8/37
tel. 565 83 15
NIP 844-104-39-88 REG. 790142748

Geodeta Uprawniony
Upr. Nr 8104
Stanisław Essel
16-400 Suwałki, ul. Paca 8/37
tel. (0 prefix 87) 565 83 15; 0 601 392698

Nazwa/imię i nazwisko wykonawcy i podpis osoby reprezentującej wykonawcę

Imię i nazwisko, nr uprawnień i podpis geodety uprawnionego, który opracował mapę

Wykonanie niniejszej mapy nie było poprzedzone ustaleniami dotyczącymi ewentualnych służebności gruntowych obciążających grunty położone w granicach projektowanej inwestycji budowlanej

*) Należy podać skrócony opis służebności gruntowej wraz ze sposobem jej oznaczenia na mapie, a w przypadku, kiedy nie wykonano ustalenia obciążenia służebnościami- zamieścić stosowną informację.

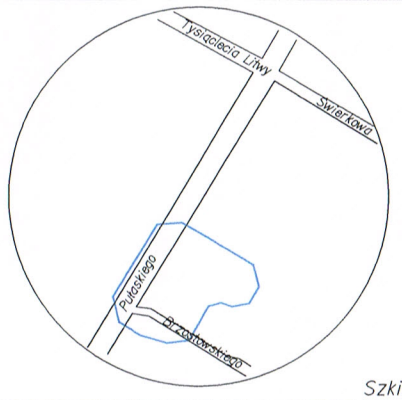

Szkic orientacji

Poświadcza się, że niniejszy dokument został opracowany w geodezyjnych i kartograficznych, których rezultaty zawiera ope wpisany do ewidencji materiałów państwowego zasobu geo i kartograficznego

Organ prowadzący państwowy zasób geodezyjny i kartograficzny	PREZYDENT MIASTA SUWAŁK
Identyfikator ewidencyjny materiału zasobu-operatu technicznego	P.2063.2017
Data wpisania operatu technicznego do ewidencji materiałów zasobu	17.02.20
Imię, nazwisko i podpis osoby reprezentującej organ	PODINSPEKTOR Bożena Milewska