






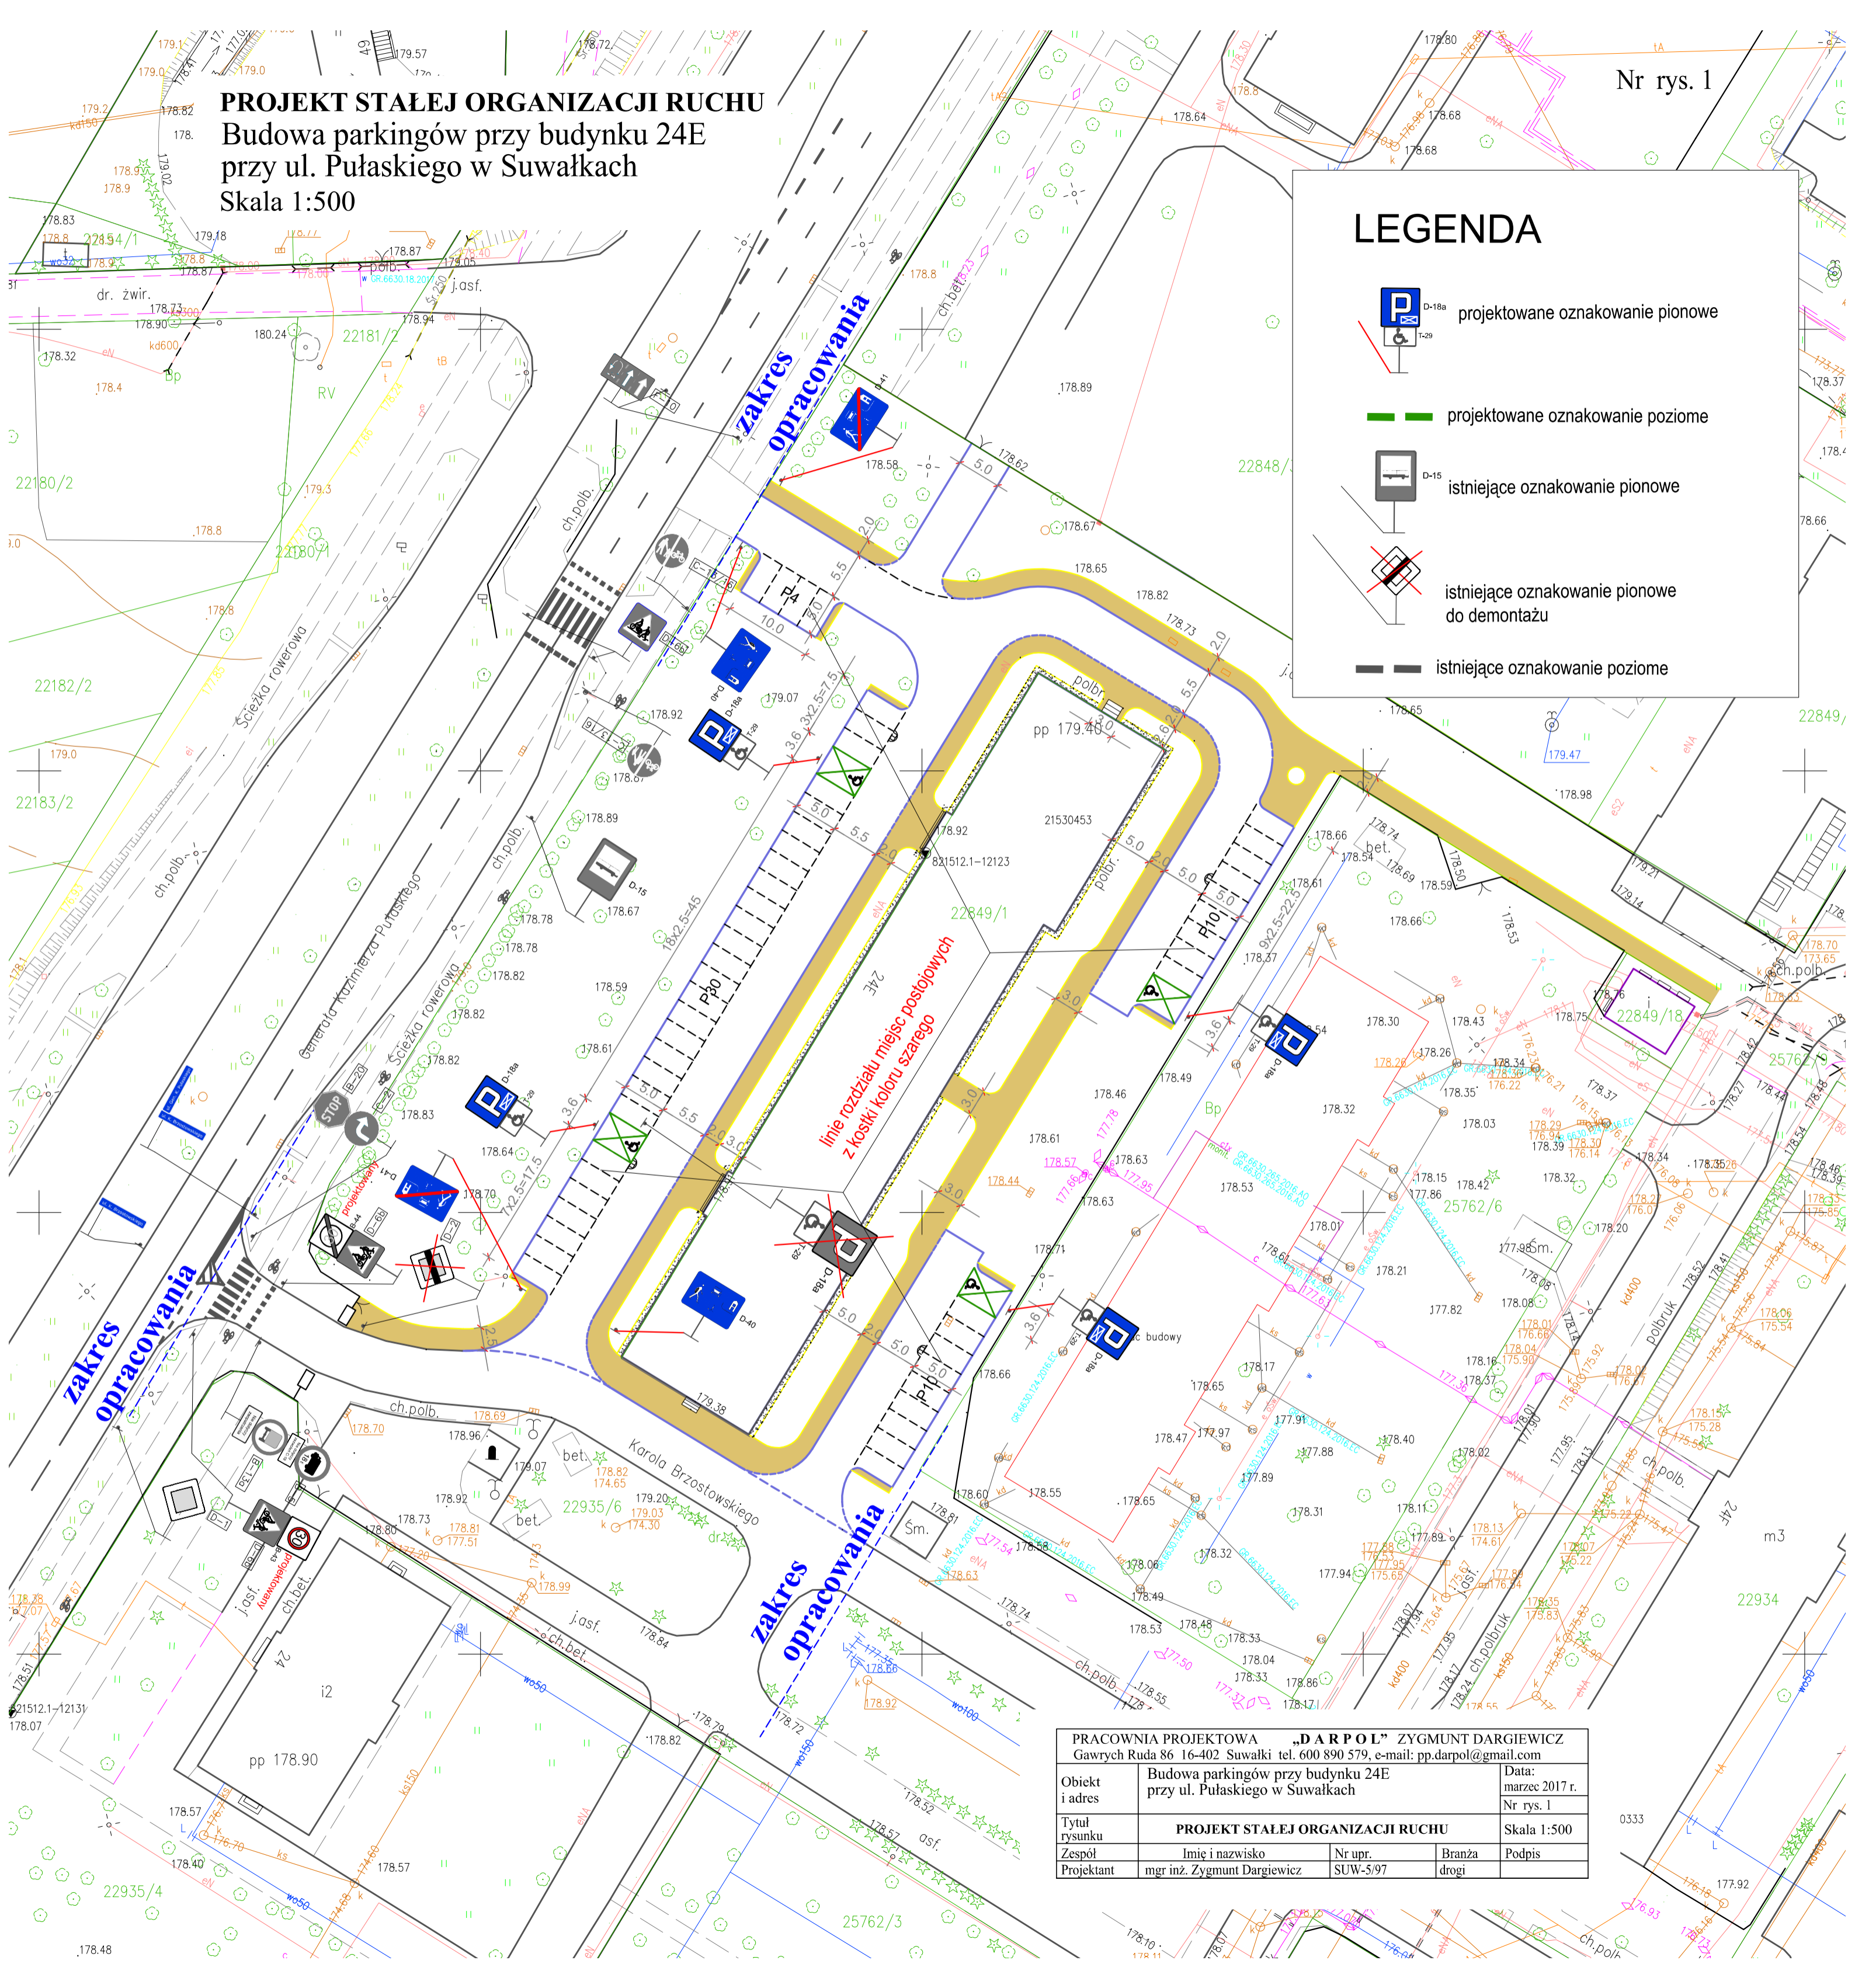
PROJEKT STAŁEJ ORGANIZACJI RUCHU

Budowa parkingów przy budynku 24E przy ul. Pułaskiego w Suwałkach

Skala 1:500

LEGENDA

-  projektowane oznakowanie pionowe
-  projektowane oznakowanie poziome
-  istniejące oznakowanie pionowe
-  istniejące oznakowanie pionowe do demontażu
-  istniejące oznakowanie poziome



PRACOWNIA PROJEKTOWA „DARPOL” ZYGMUNT DARGIEWICZ Gawrych Ruda 86 16-402 Suwałki tel. 600 890 579, e-mail: pp.darpol@gmail.com				
Obiekt i adres	Budowa parkingów przy budynku 24E przy ul. Pułaskiego w Suwałkach			Data: marzec 2017 r.
Tytuł rysunku	PROJEKT STAŁEJ ORGANIZACJI RUCHU			Nr rys. 1
Zespół	Imię i nazwisko	Nr upr.	Branża	Podpis
Projektant	mgr inż. Zygmunt Dargiewicz	SUW-5/97	drogi	