


Droga wojewódzka nr 655 - odcinek A

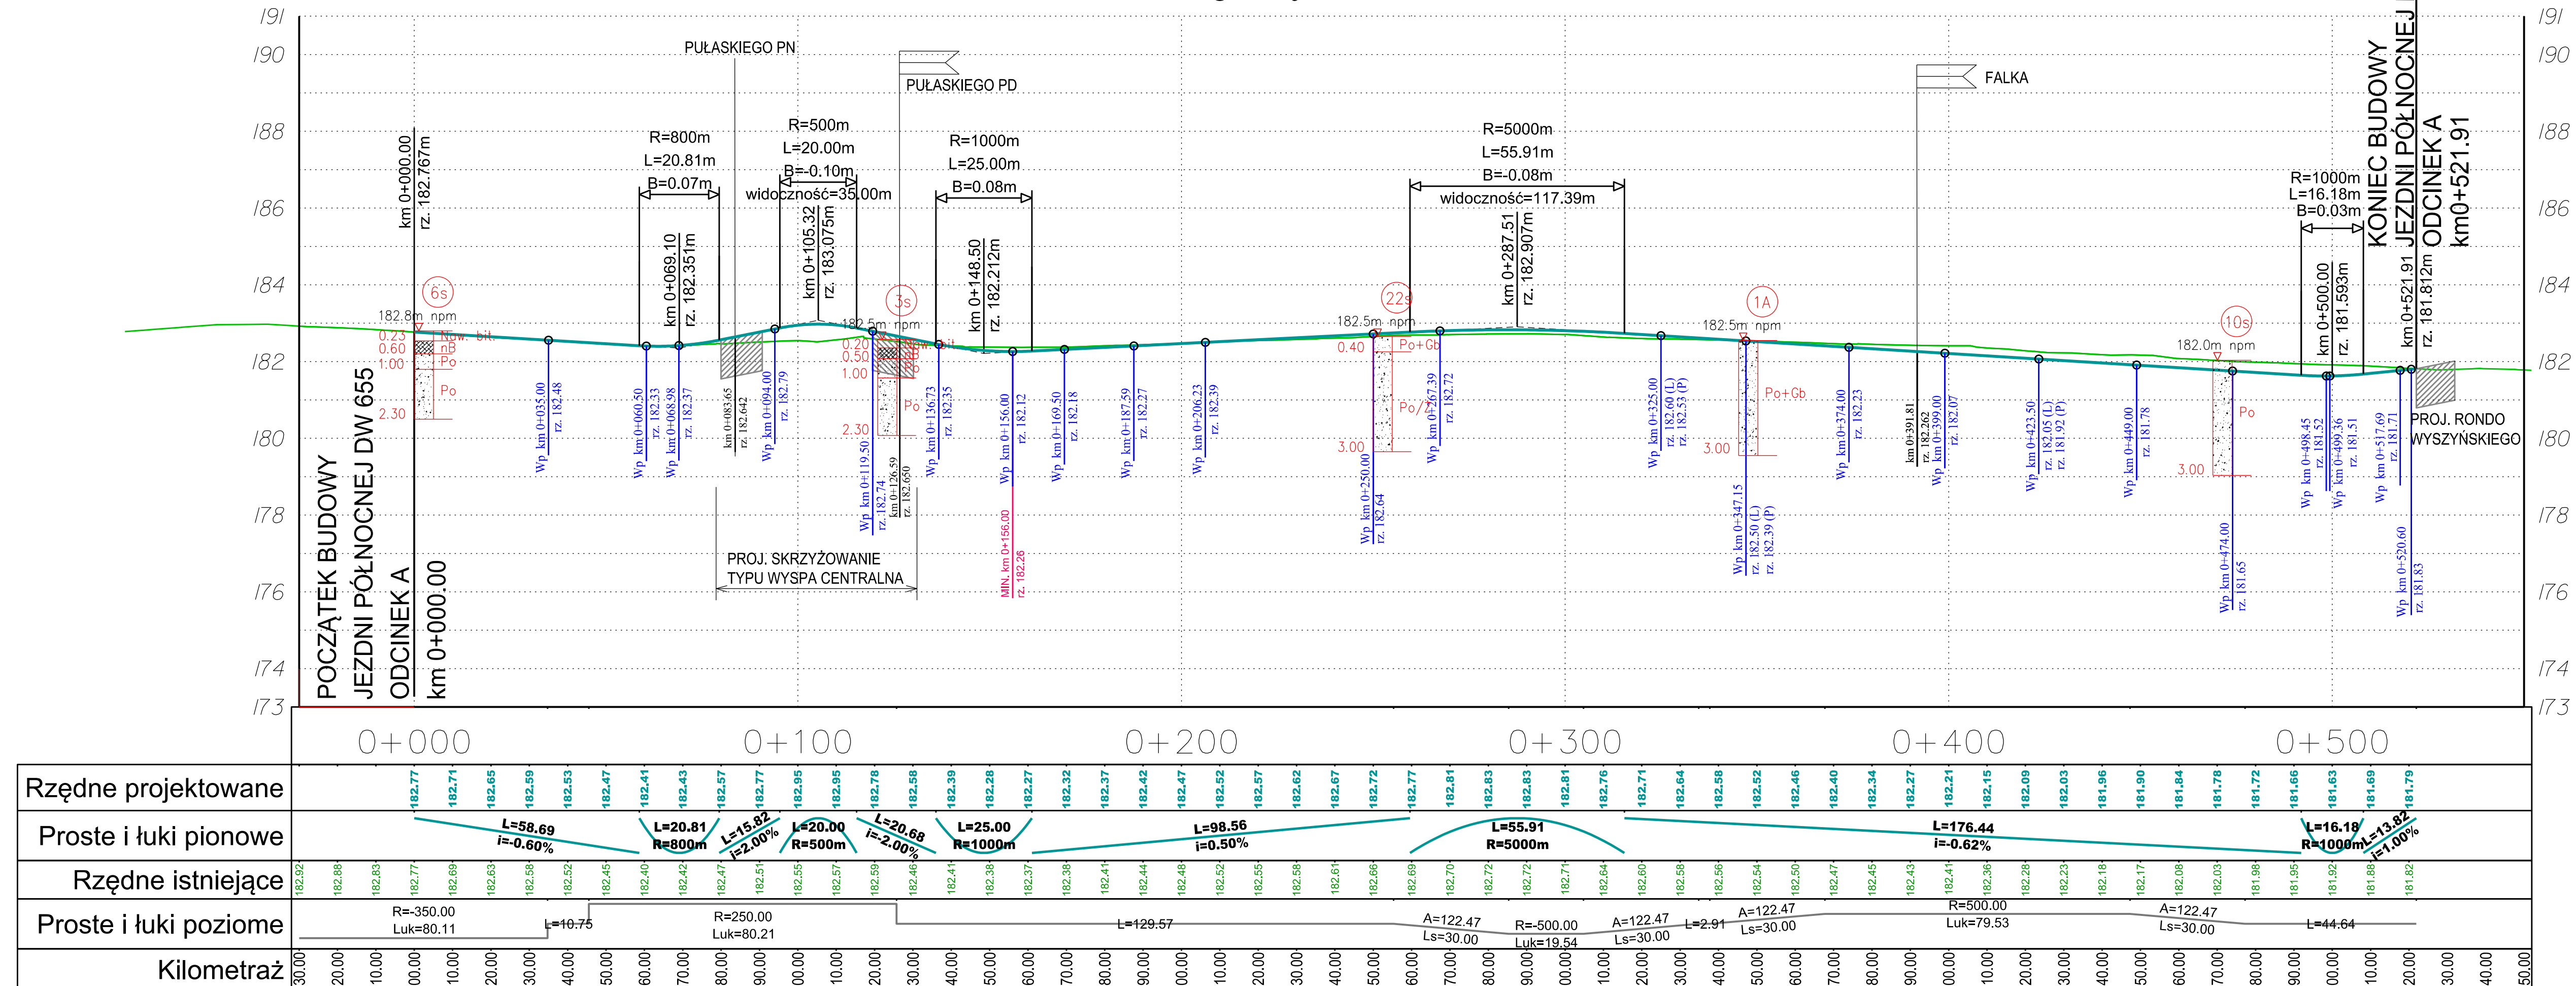


Pracownia Projektowa PROMAR
83-130 Pelplin
Rożental ul. Bielawska 8

PROJEKT BUDOWLANY

Zadanie:
BUDOWA DRogi WOJEWÓDZKIEJ NR 655 W JEJ DOCELOWYM PRZEBIEGU NA TERENIE MIASTA SUWAŁKI – ZADANIE 2 BUDOWA ULICY KLASY G W CIĄGU NOWEGO PRZEBIEGU DRogi WOJEWÓDZKIEJ NR 655 OD UL. UTRATA DO UL. GEN. K. PUŁASKIEGO W SUWAŁKACH

Obiekt:
Odcinek 1 od ul. Pułaskiego do ul. Północnej

Inwestor :
GMINA MIASTO SUWAŁKI
ul. MICKIEWICZA 1
16-400 SUWAŁKI

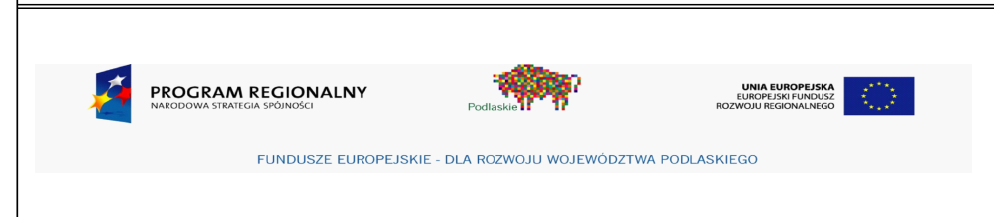

Tytuł rys.: PROFILE PODŁUŻNE – DW 655

Skala: 1:100/1000

Projektował : mgr inż. Mariusz Szyszowski 181/Gd/2002 Rys. nr 2.1

Sprawdził : mgr inż. Jarosław Grabowski POM/0028/PWOD/05 Data: 11.06.2015