


OZNACZENIA
 ter. projektowany ———
 ter. istniejący - - - - -

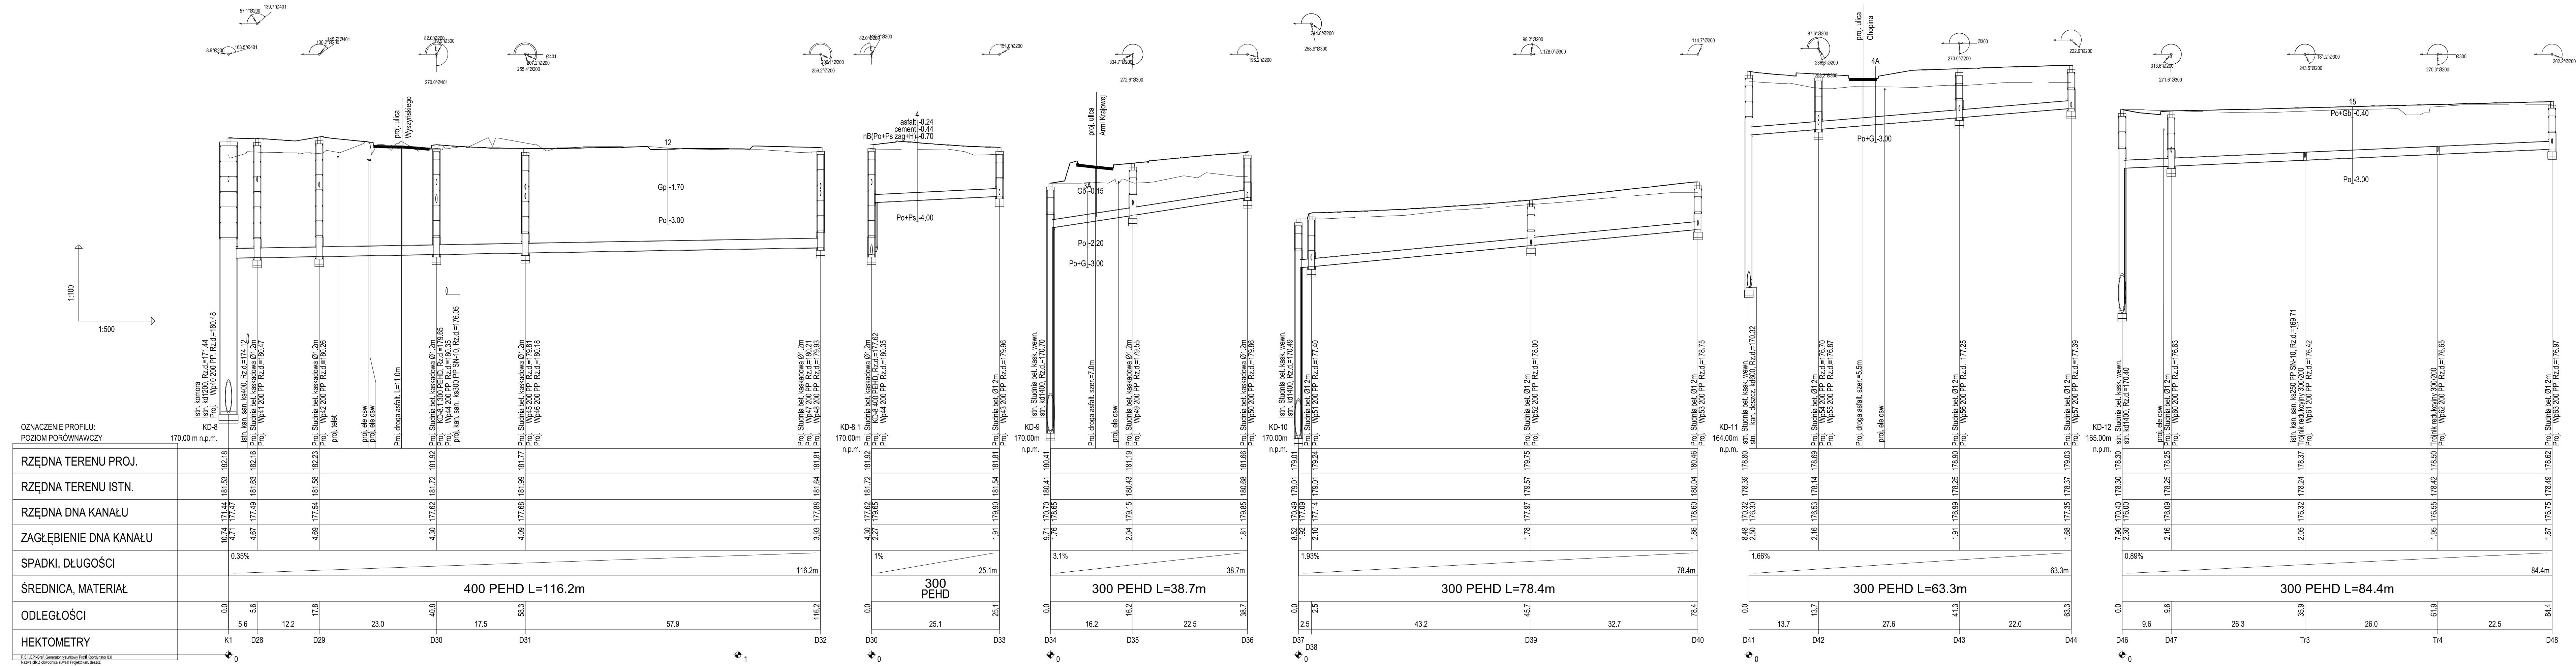

Pracownia Projektowa PROMAR
 83-130 Pełpin
 Rozentul ul. Bielawska 8
PROJEKT BUDOWLANY

Zadanie:
 BUDOWA DRÓGI WOJEWÓDZKIEJ NR 655 W JEJ DOCELOWYM PRZEBIEGU NA TERENIE MIASTA SUWAŁKI – ZADANIE 2 BUDOWA ULICY KLASY G W CIĄGU NOWEGO PRZEBIEGU DRÓGI WOJEWÓDZKIEJ NR 655 OD UL. UTRATA DO UL. GEN. K. PUŁASKIEGO W SUWAŁKACH

Obiekt:
 Odc1 od ul. Pułaskiego do ul. Północnej wraz ze skrzyżowaniem z ul. Północną

Investor : GMINA MIASTO SUWAŁKI
 ul. MICKIEWICZA 1
 16-400 SUWAŁKI

Tyt. rysunku:
PROFILE PODŁUŻNE KANALIZACJI DESZCZOWEJ

Skala:
 1:100/500

Projektował : mgr inż. Stanisław Hasse P0M/0204/P00S/08 Rys. nr El.4.02
 Sprawdził : mgr inż. Paweł Bieschke P0M/0031/P00S/07 Data: 06-2015