

MAPA DO CELÓW PROJEKTYWYCH ark.5/7		Skala mapy	
Miasto/Suwałki	Suwałki	Opisany numer/na zplanowania pracy geodezyjnej	01/02/2014
Jednostka/Instytut	M. Suwałki	Data opracowania mapy	18/12/2014
Ewidencja/Inicjator	206.501.104	Geodezyjne	GEODETIC s.c.
Obraz/Instytut	206.501.104	Opisany numer/na zplanowania pracy geodezyjnej	01/02/2014
Ewidencja/Instytut	206.501.104	Opisany numer/na zplanowania pracy geodezyjnej	01/02/2014
Nazwa układu współrzędnych	2000/B	Opisany numer/na zplanowania pracy geodezyjnej	01/02/2014
Współrzędne	Kranzstoft 80	Opisany numer/na zplanowania pracy geodezyjnej	01/02/2014
Opisany numer/na zplanowania pracy geodezyjnej	01/02/2014	Opisany numer/na zplanowania pracy geodezyjnej	01/02/2014




Pracownia Projektowa PROMAR
83-130 Pełpin
Rozental ul. Bielawska 8
PROJEKT WYKONAWCZY

Zadanie:
BUDOWA DRÓGI WOJEWÓDZKIEJ NR 655 W JEJ DOCELOWYM PRZEBIEGU NA TERENIE MIASTA SUWAŁKI – ZADANIE 2 BUDOWA ULICY KLASY G W CIĄGU NOWEGO PRZEBIEGU DRÓGI WOJEWÓDZKIEJ NR 655 OD UL. ULTRA DO UL. GEN. K. PUŁASKIEGO W SUWAŁKACH

Obiekt:
Odc1 od ul. Pułaskiego do ul. Północnej wraz ze skrzyżowaniem z ul. Północną

Investor :
GMINA MIASTO SUWAŁKI
ul. MICKIEWICZA 1
16-400 SUWAŁKI

SCHEMAT ROZMIESZCZENIA ARKUSZY

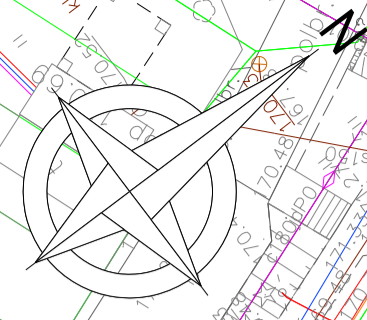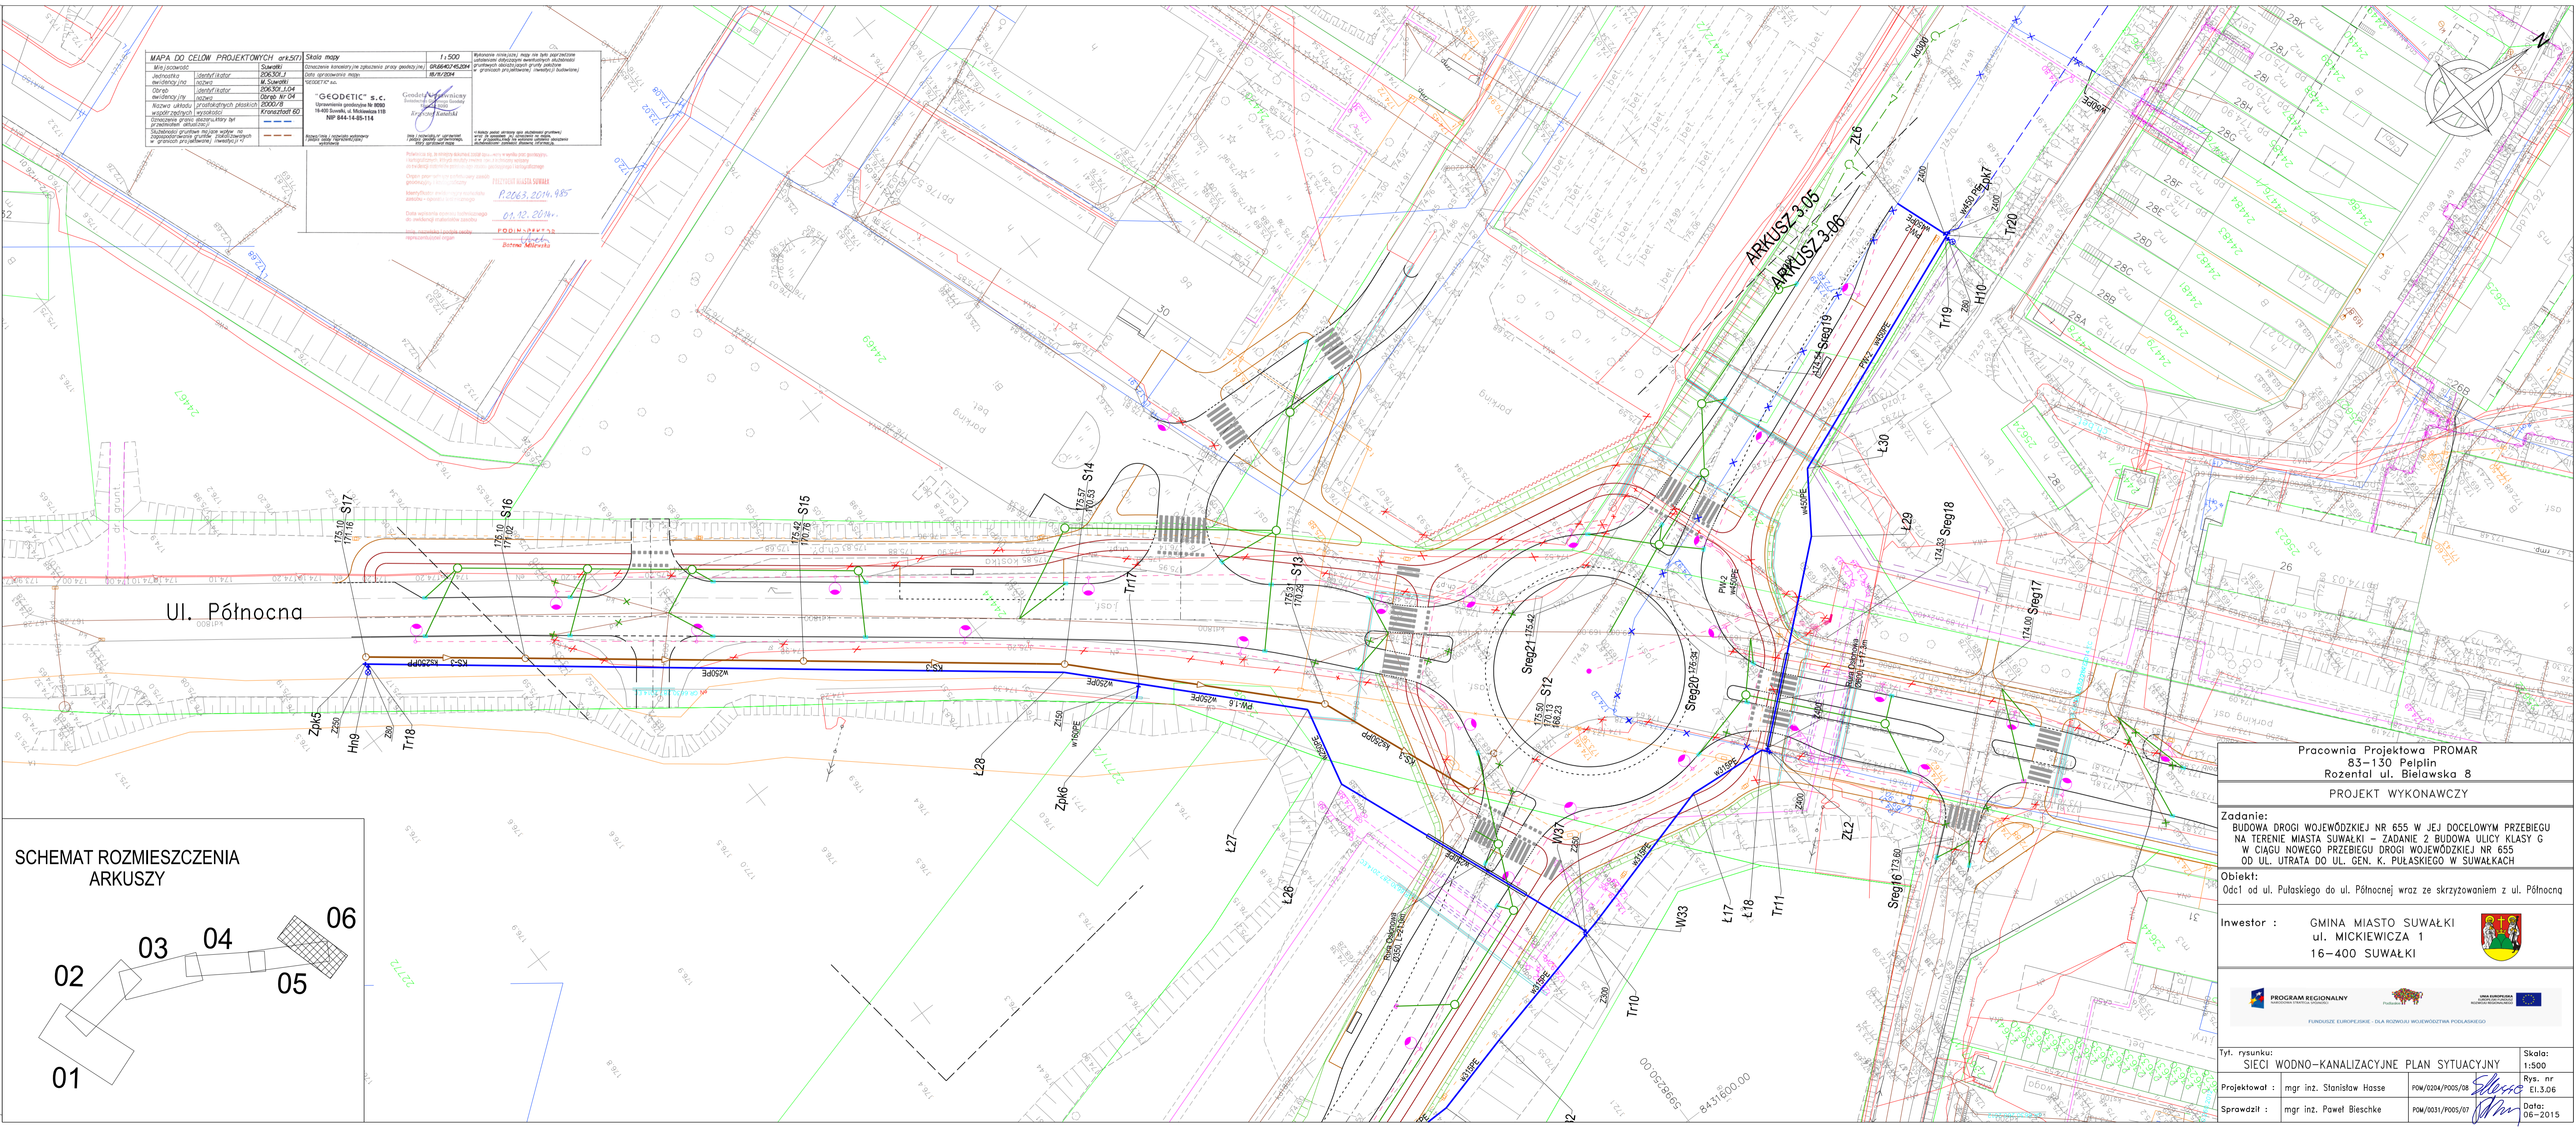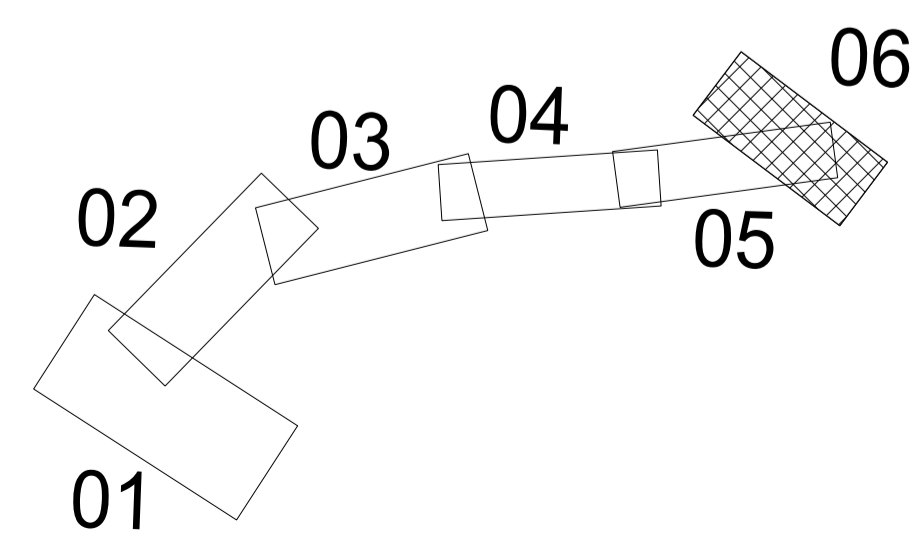

Pracownia Projektowa PROMAR 83-130 Pełpin Rozental ul. Bielawska 8 PROJEKT WYKONAWCZY	
Zadanie: BUDOWA DRÓGI WOJEWÓDZKIEJ NR 655 W JEJ DOCELOWYM PRZEBIEGU NA TERENIE MIASTA SUWAŁKI – ZADANIE 2 BUDOWA ULICY KLASY G W CIĄGU NOWEGO PRZEBIEGU DRÓGI WOJEWÓDZKIEJ NR 655 OD UL. ULTRA DO UL. GEN. K. PUŁASKIEGO W SUWAŁKACH	
Obiekt: Odc1 od ul. Pułaskiego do ul. Północnej wraz ze skrzyżowaniem z ul. Północną	
Investor :	GMINA MIASTO SUWAŁKI ul. MICKIEWICZA 1 16-400 SUWAŁKI
Tyt. rysunku:	SIECI WODNO-KANALIZACYJNE PLAN SYTUACYJNY
Skala:	1:500
Projektował :	mgr inż. Stanisław Hasse
PMW/0204/P005/08	
Sprawił :	mgr inż. Paweł Bieschke
PMW/0031/P005/07	
Rys. nr	El.3.06
Data:	06-2015