OZNACZENIA

ter. projektowany
ter. istniejący

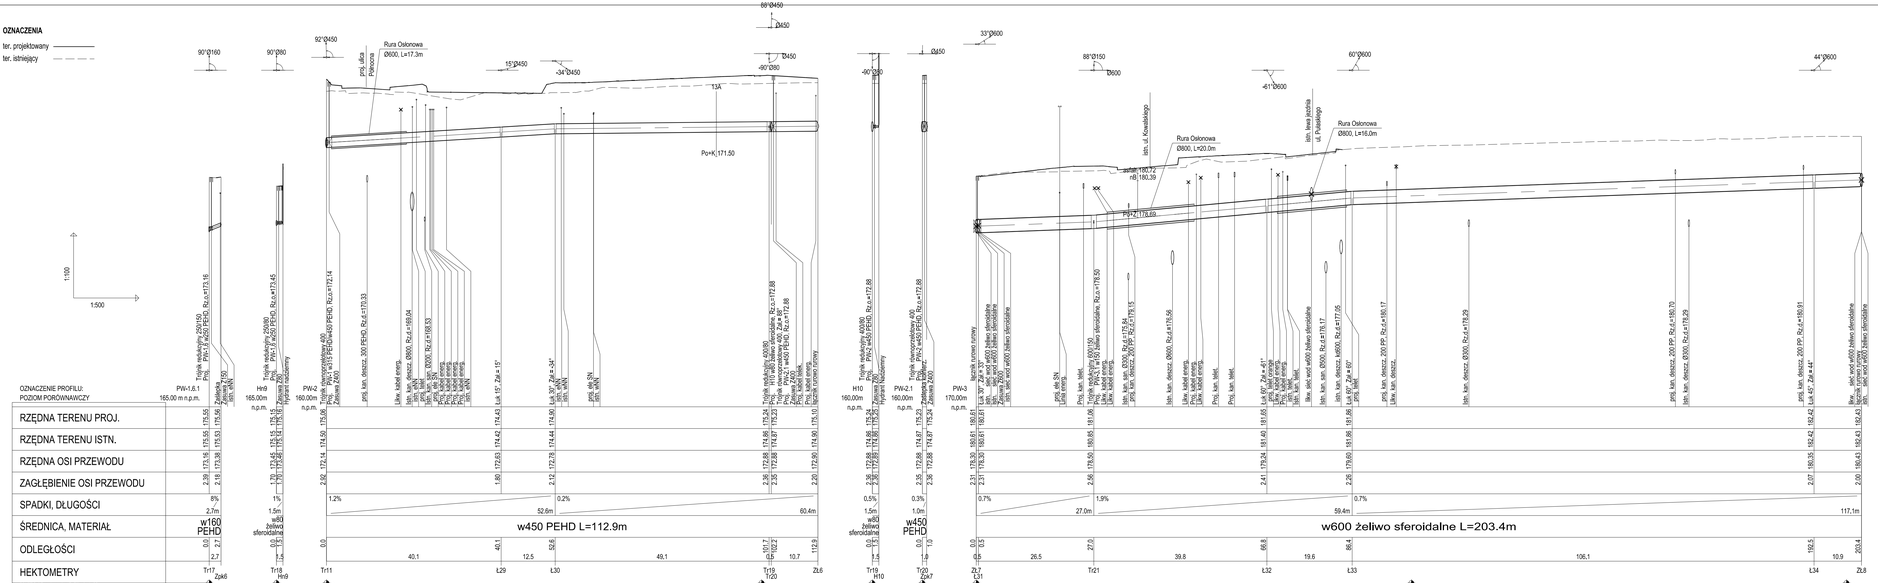
90°Ø160
90°Ø280
92°Ø450
Rura Osłonowa Ø600, L=17.3m
15°Ø450
-34°Ø450
88°Ø450
Ø450
-90°Ø280
Po=K+171.50
1:500
Trójnik redukcyjny 400/250 Proj. PE100 RC Ø400 PEHD; Rz,t=+172.14
