


NR BW	OBIEKT PRZEJAZD
111/85	STACJA
BRANZA	STADIUM
A	PT.
	1/17



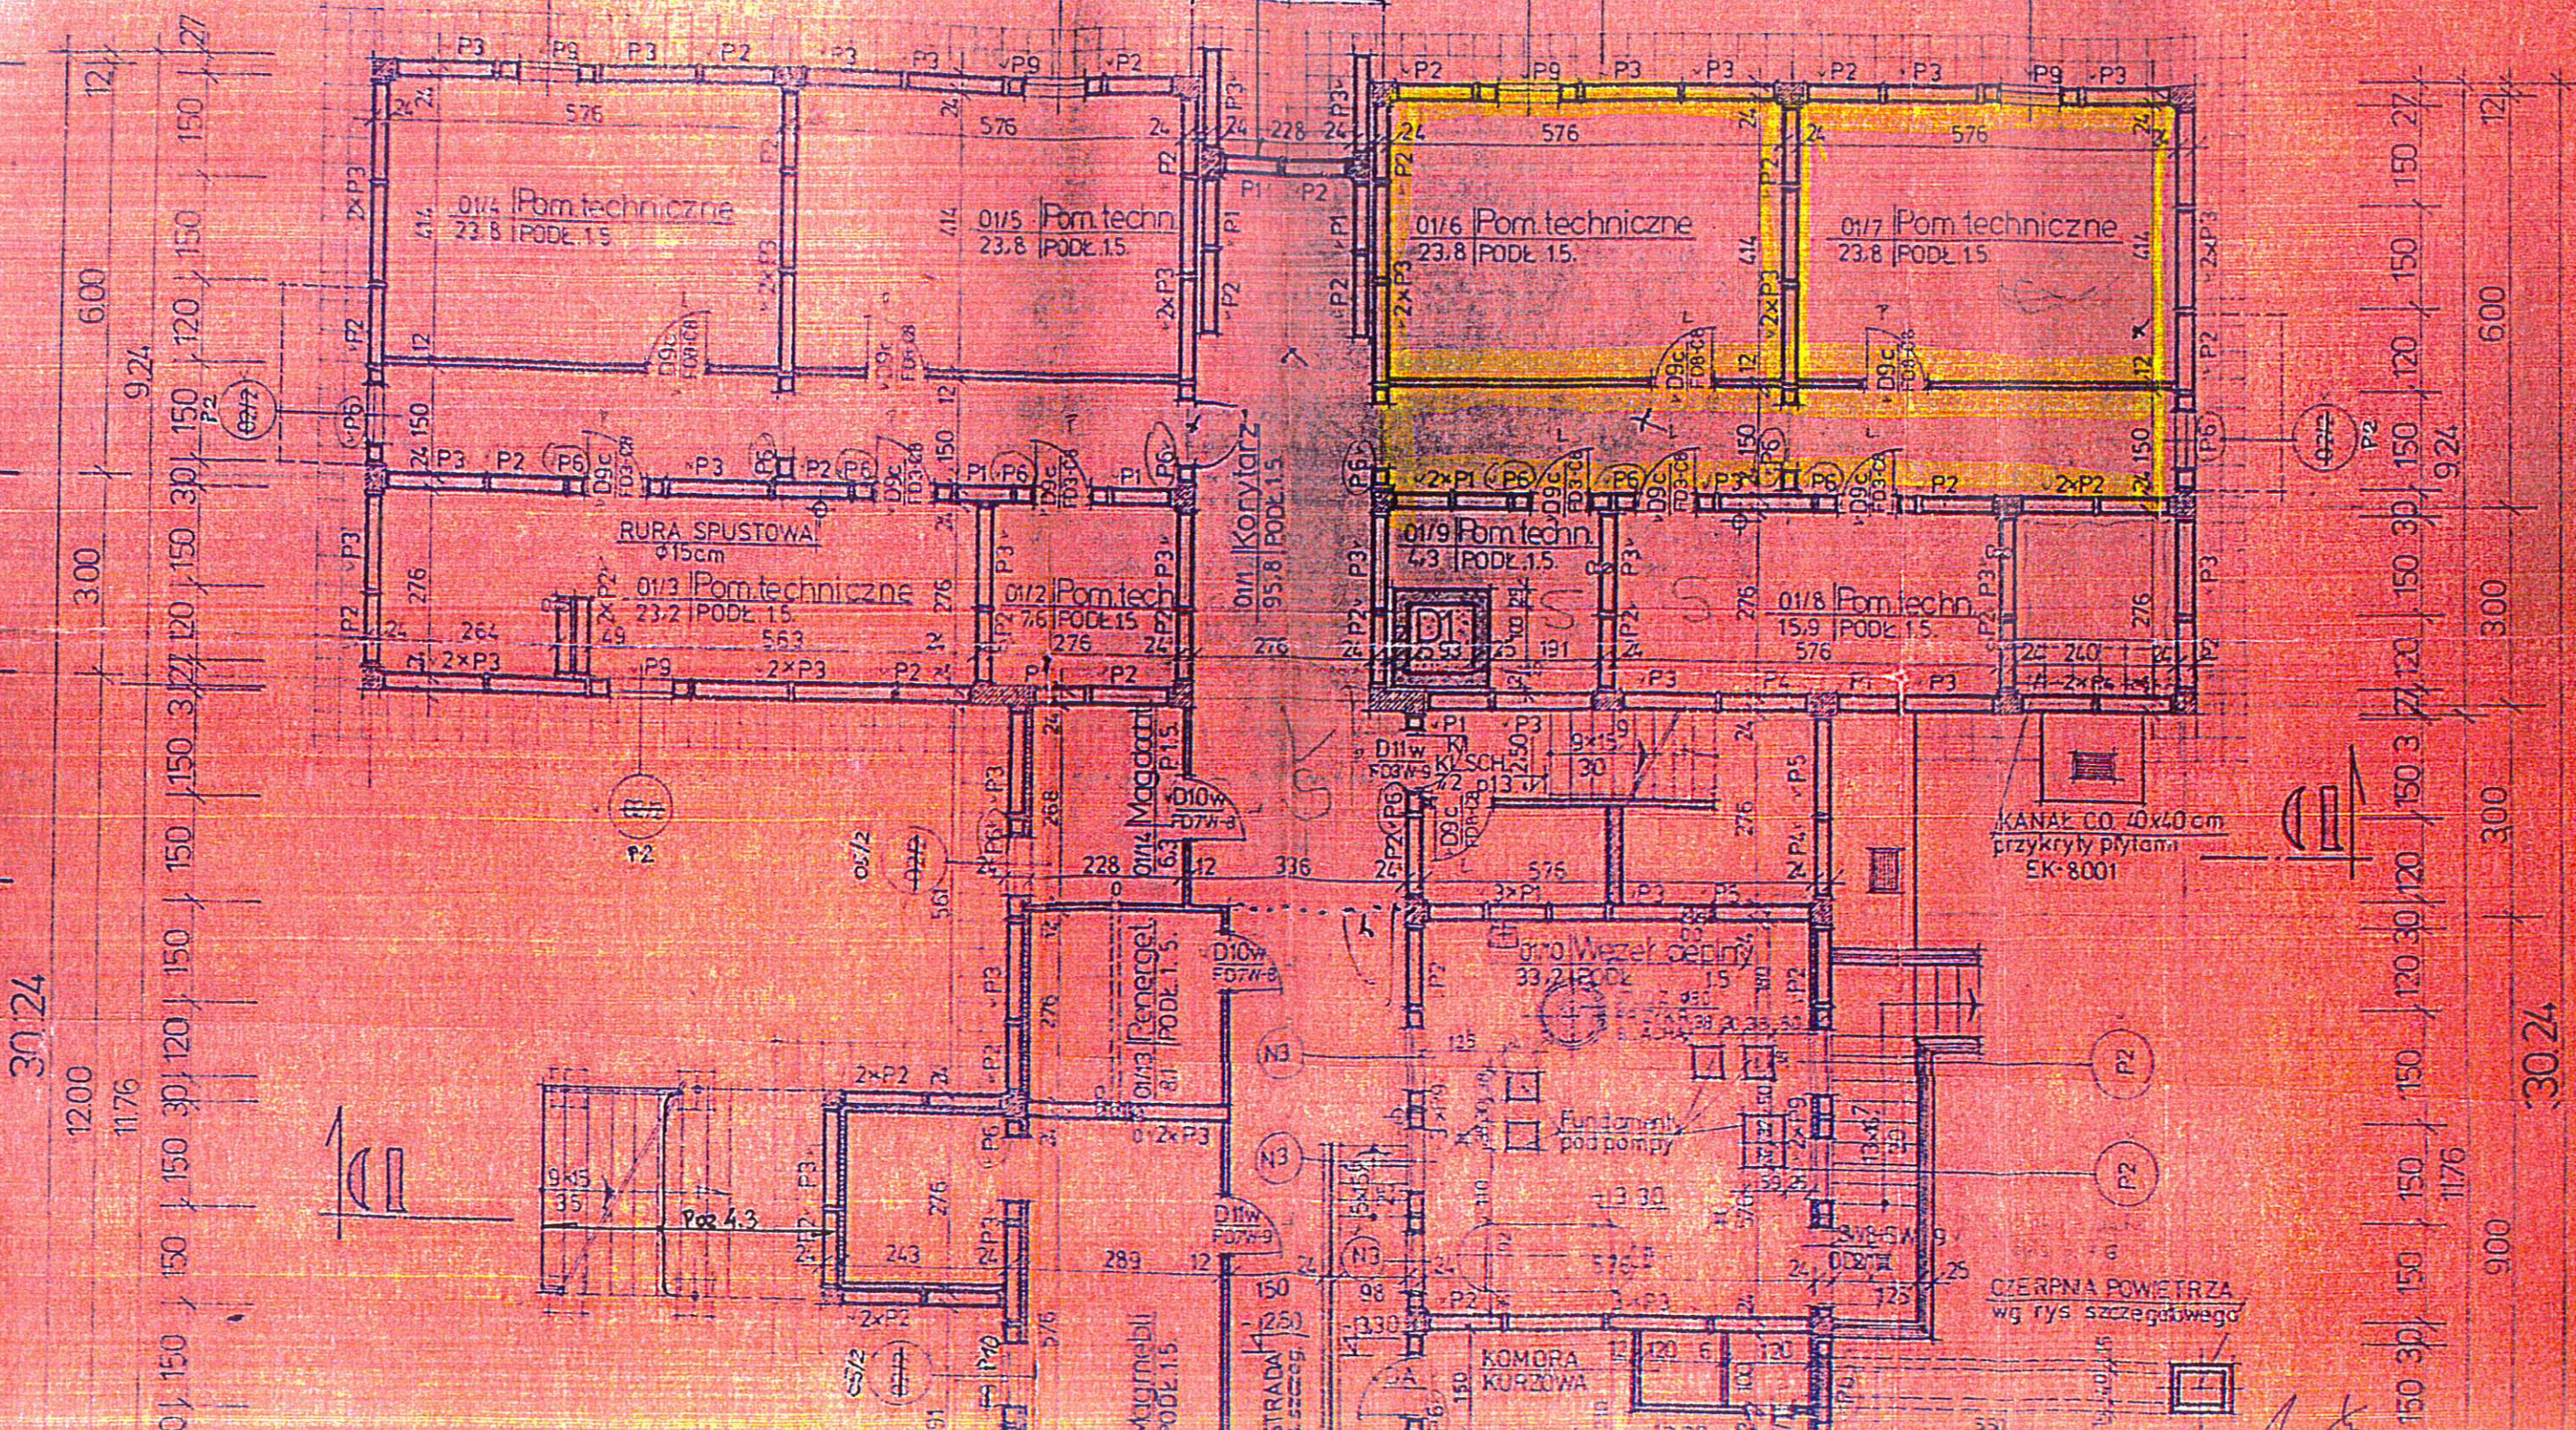

OPASKA szet 70cm Z PŁYTEK CHODNIKOWYCH 35x35x5cm

KANAŁ CO 40x40 cm przykryty płytami EK-8001

CZERPNA POWIETRZA wg rys szczegółowego

30 24
1200
1176

30 24
900