


UKŁAD SIECIOWY TN-CS

- Ochrona od porażen
- Samoczynne wyłaczenie zaśnięcia

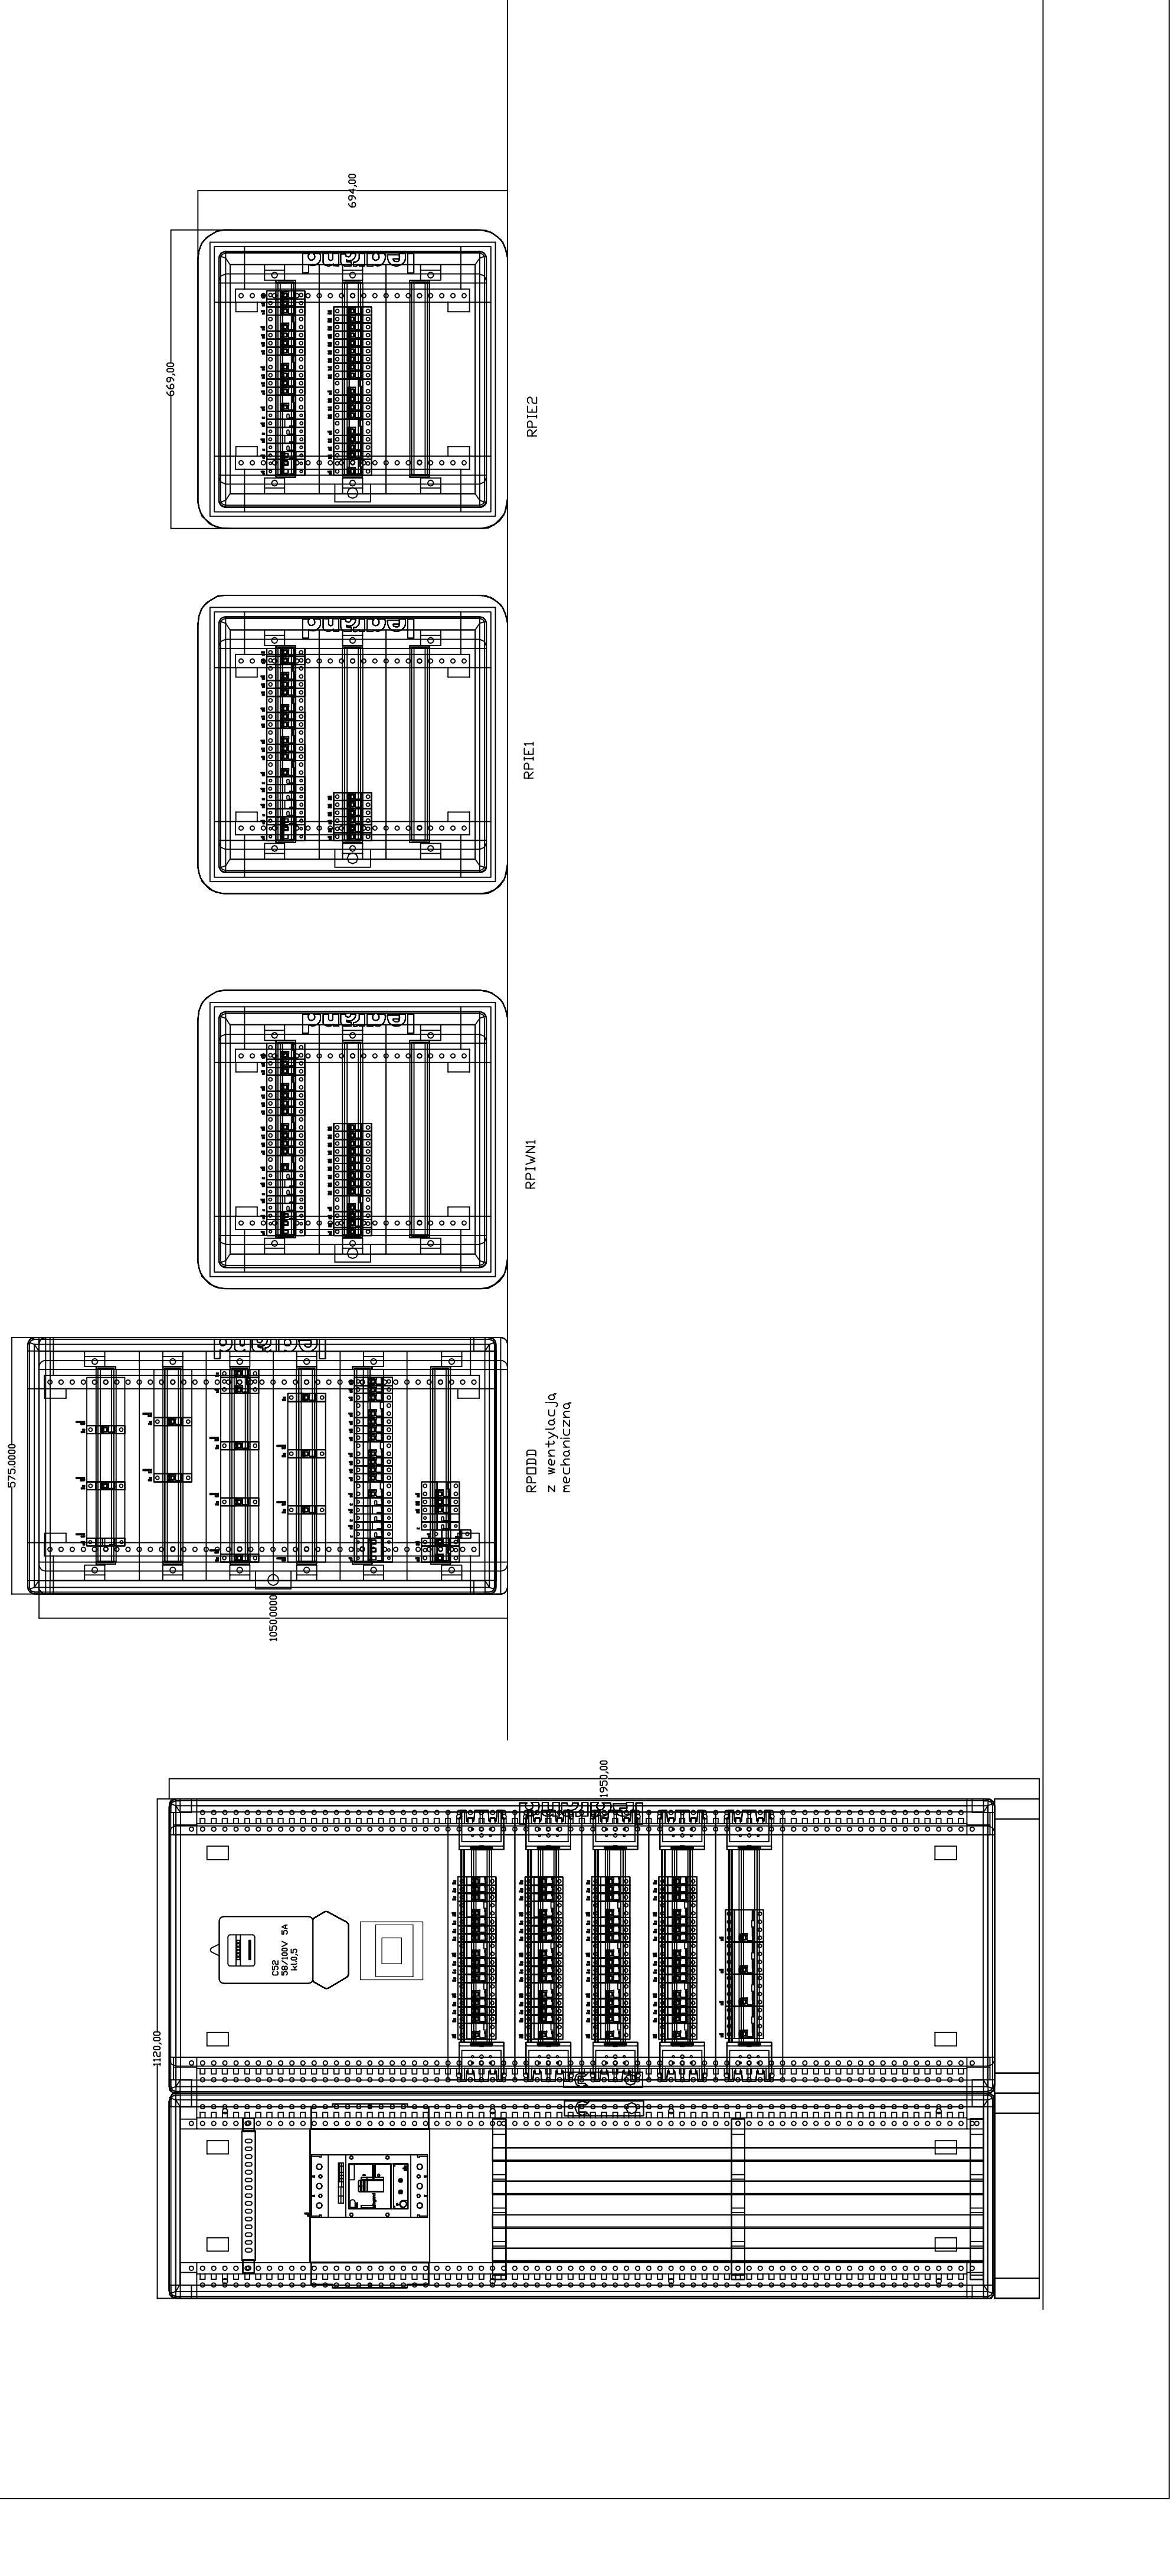

Niniejsze opracowanie dokumentacji projektowej objęte jest ochroną zgodnie z ustawą z dnia 4 lutego 1994 o prawie autorskim i prawach pokrewnych z późn. zmianami.
JEDNOSTKA PROJEKTOWA:



ENERPROJEKT
A.d.o.m. DZ a m.s.k.
ul. Uniwersytecka 3, 61-249 Poznań
NIP: 82-202-646-53, REGON: 300369550
NAZWA INWESTYCJI:
PRZEBUDOWA PODDASZA ZE ZMIANĄ SPOSOBU UŻYTOWANIA NA POTRZEBY DYDAKTYCZNE, PRZEBUDOWA W ZAKRESIE DOSTOSOWANIA DO PRZEPISÓW P.R.O.Z ORAZ TERMOMODERNIZACJA WRAZ Z RENOWACJĄ ELEWACJI BUDYNKÓW SZKOŁY PODSTAWOWEJ NR 9 IM. W. PUCHARSKIEGO PRZY UL. Ks. K. A. HAMERSZMITA 11 W SUWALKACH
ADRES OBIEKTU BUDOWLANEGO:

ul. Ks. K. A. Hamerszmita 11, Suwałki

**Miasto Suwałki,
ul. Mickiewicza 1, 16-400 Suwałki**

**PROJEKTANT ELEKTRYCZNY:
JERZY WITKOWSKI**

**STRADZIĄCY ELEKTRYKI:
ANDRZEJ DETLAFF**

**PROJEKT BUDOWLANO-WYKONAWCZY:
PROJEKT- ELEVACJE TABLIC ROZDZIELCZYCH**

**SKALA: 1:10
DATA: IV 2015
NRYS.: E13
TYTUŁ RYSUNKU:**