


PLAN SITUACYJNY

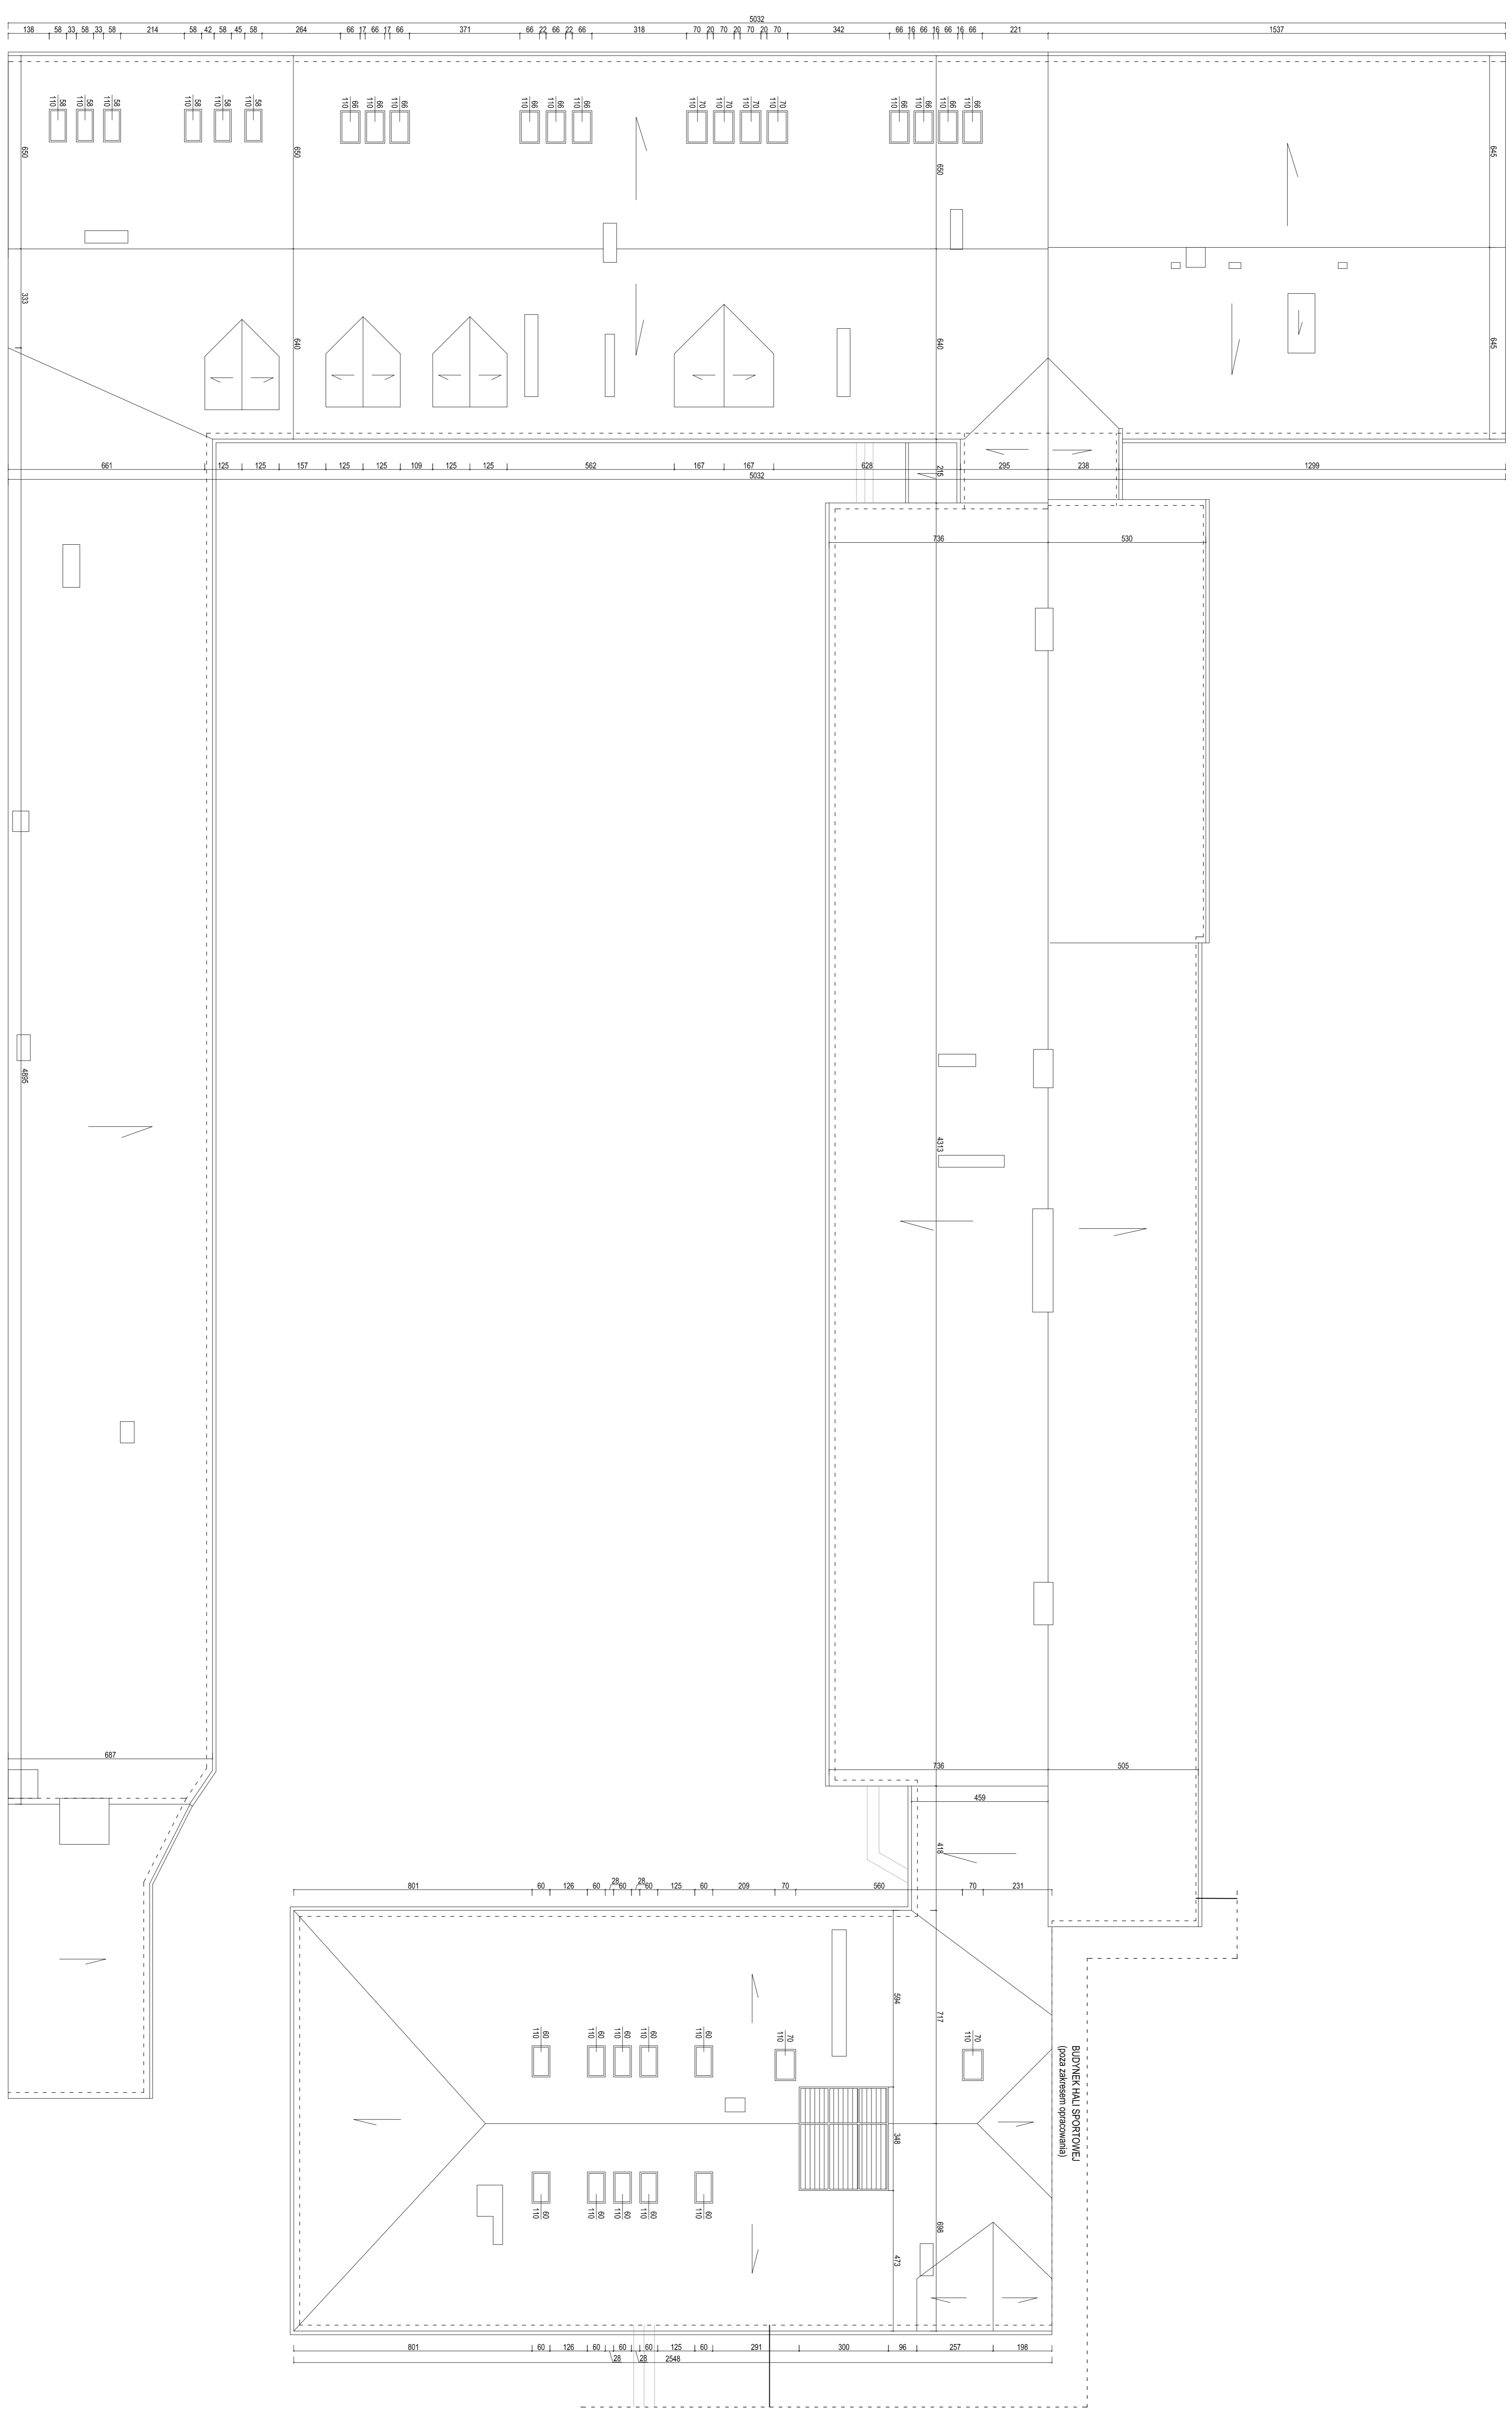

**BUDYNEK HALLI SPORTOWEJ**  

INWESTOR: **Miasto Suwałki, ul. Mickiewicza 1, 16-400 Suwałki**



PROJEKT BUDOWLANO-WYKONAWCZY

SKALA: 1:2015

TYTUŁ RYSUNKU: **INWENTARYZACJA**

RZUTU DACHU



**ENERPROJEKT**  
ul. Tadeusza Kościuszki 36/38, 16-400 Suwałki

**RENOWACJA I TERMO-MODERNIZACJA I PRZEBUDOWA W ZAKRESIE PRZYSTOSOWANIA DO OCHRONY PRZECIWPÓZAROWEJ BUDYNKÓW ZESPÓŁU SZKÓŁ NR 2**

ADRES OBIEKTU BUDOWLANEGO: **ul. Tadeusza Kościuszki 36/38, 16-400 Suwałki**











