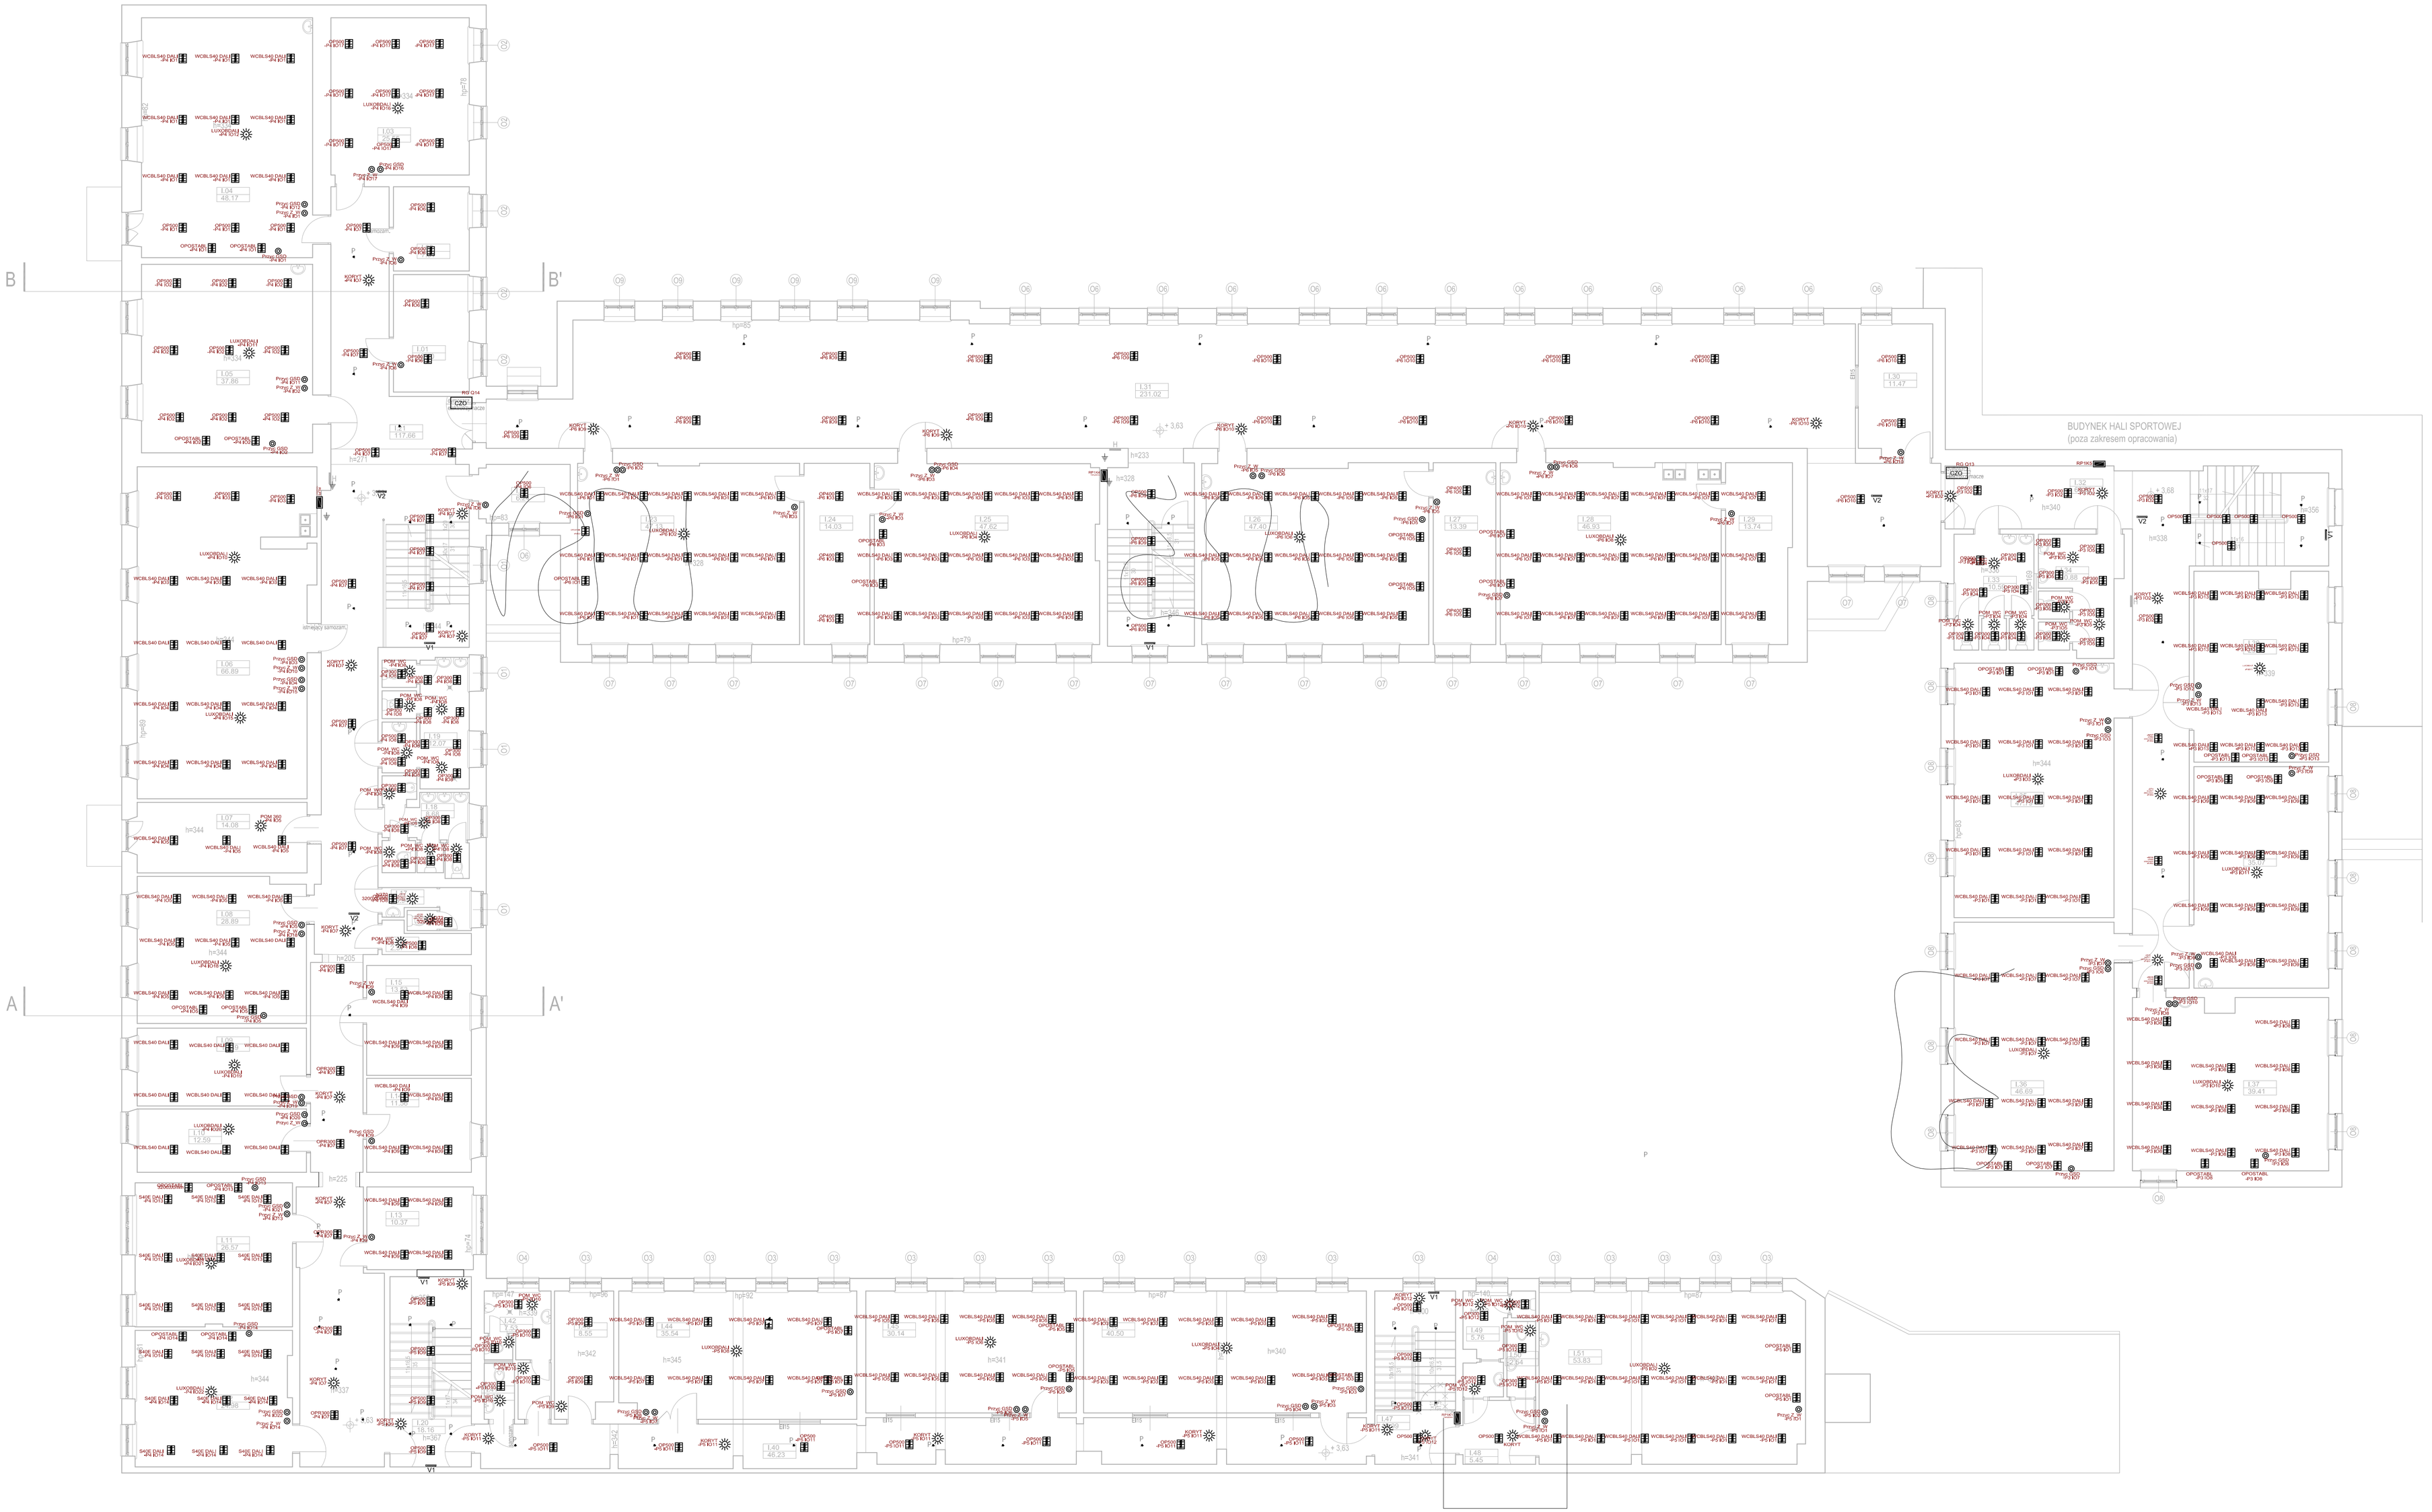


| | |
|---|---|
| WCBLS40 DALI -P2 IO3 | Oprawa oświetl.l LED 60x60 40W |
| OPOSTABL -P2 IO5 | Oprawa oświet. tabl. asymW |
| OP500 -P7 IO6 | Oprawa oświet. LED 43 W |
| OPOS79W -P8 IO10 | Oprawa oświet. LED IP65 79 W |
| OP400 -P8 IO4 | Oprawa oświet. LED 35 W |
| OP300 -P8 IO4 | Oprawa oświet. LED 23 W |
| OPewak 1 W -P8 IO4 | Oprawa ośw. ewakuacyjnego 1 W 1godz |
| POM WC -P2 IO2 | Czujnik ruchu dla WC |
| LUXOBDALI -P2 IO11 | Czujnik sterownika DALI |
| KORYT -P7 IO5 | Czujnik ruchu dla korytarzy |
| POM 360 -P8 IO4 | Czujnik ruchu dla pomieszczeń |
| Przyc GSD -P2 IO14 | Przycisk ręcznego ustawienia oświetlenia |
| Przyc Z W -P2 IO5 | Przycisk 10A zaliwyl |
| Przyc wył PPOŻ | Przycl. wył PPOŻ |
| | PRZYKŁ Połączenia DALI |

| | |
|---|---|
| V1 | LED RS- OPRAWA JEDNOSTRONNA |
| V2 | LED P RS - OPRAWA DWUSTRONNA |
| V3 | ON 3W LED L - OPTYKA DO PRZESTRZENI OTWARTYCH |
| V4 | ON 3W LED L - OPTYKA KORYTARZOWA |
| VZ | ON 3W LED L - DLA NISKICH TEMPERATUR |
| | Gniazdo 2x16 A/Z IP44 |

UKŁAD SIECIOWY TN-S

Ochrona od porażeń
- samoczynne wyłączenie zasilania

UWAGA:
Rysunek rozpatrywać łącznie z pozostałymi rysunkami.
Rozmieszczenie opraw według ustaleń architekta

Niniejsze opracowanie dokumentacji projektowej objęte jest ochroną zgodnie z ustawą z dnia 4 lutego 1994 o prawie autorskim i prawach pokrewnych z późn. zmianami.

JEDNOSTKA PROJEKTOWA:
ENEPROJEKT
Adam Dziamski
ul. Unii Lubelskiej 3, 61-249 Poznań
NIP 782-204-64-63, REGON 30D38550

NAZWA INWESTYCJI:
**REMONT ELEWACJI, TERMOMODERNIZACJA I PRZEBUDOWA W ZAKRESIE PRZYSTOSOWANIA DO OCHRONY PRZECIWPOŻAROWEJ BUDYNKÓW ZESPOŁU SZKÓŁ NR 2**

ADRES OBIEKTU BUDOWLANEGO:
ul. Tadeusza Kościuszki 36/38, 16-400 Suwałki

INWESTOR:
Miasto Suwałki, ul. Mickiewicza 1, 16-400 Suwałki

| PROJEKTOWAŁ: | BRANŻA/SPECJALNOŚĆ: | UPRAWNIENIA: | PODPIS: |
|---|---|---|---|
| JERZY WITKOWSKI | elektroenergetyczna | UANIN/7215/86 | |
| | | | |
| SPRAWDZIŁ: | | | |
| ANDRZEJ DETTLAFF | elektroenergetyczna | 93/82/Pw | |

PROJEKT BUDOWLANO-WYKONAWCZY — DATA: IV 2015

TYTUŁ RYSUNKU: RZUT PIĘTRA - INSTALACJA OŚWIETLENIA — SKALA: 1:100 — NR RYS.: E.2