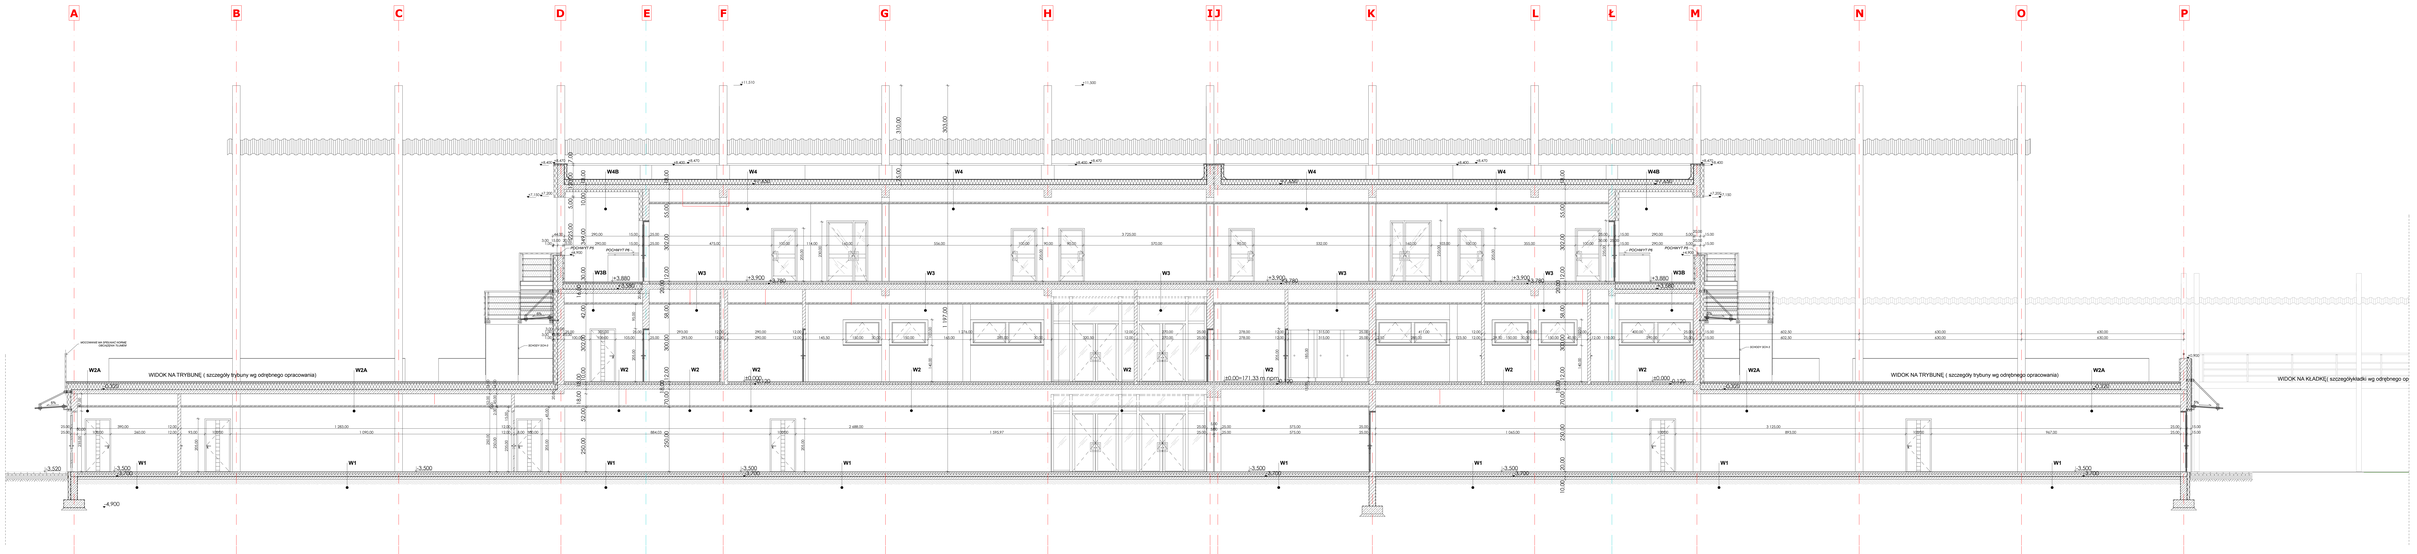


| | |
|---|---|
| TYTUŁ, CZĘŚĆ: | **MIASTO SUWAŁKI** **ul. Kościuszki 1, 16-400 Suwałki** |
