


F1-F1 (fragment)

WYKOŃCZENIE SIEDZISK:

- siedziska plastikowe kolor RAL 5019
- siedziska plastikowe kolor RAL 5018

LOKALIZACJA OZN. GRAFICZNEGO, FORMA ZNAKU WG
ODRĘBNEGO OPRACOWANIA: SYSTEMU INFORMACJI
WEWNĘTRZNEJ

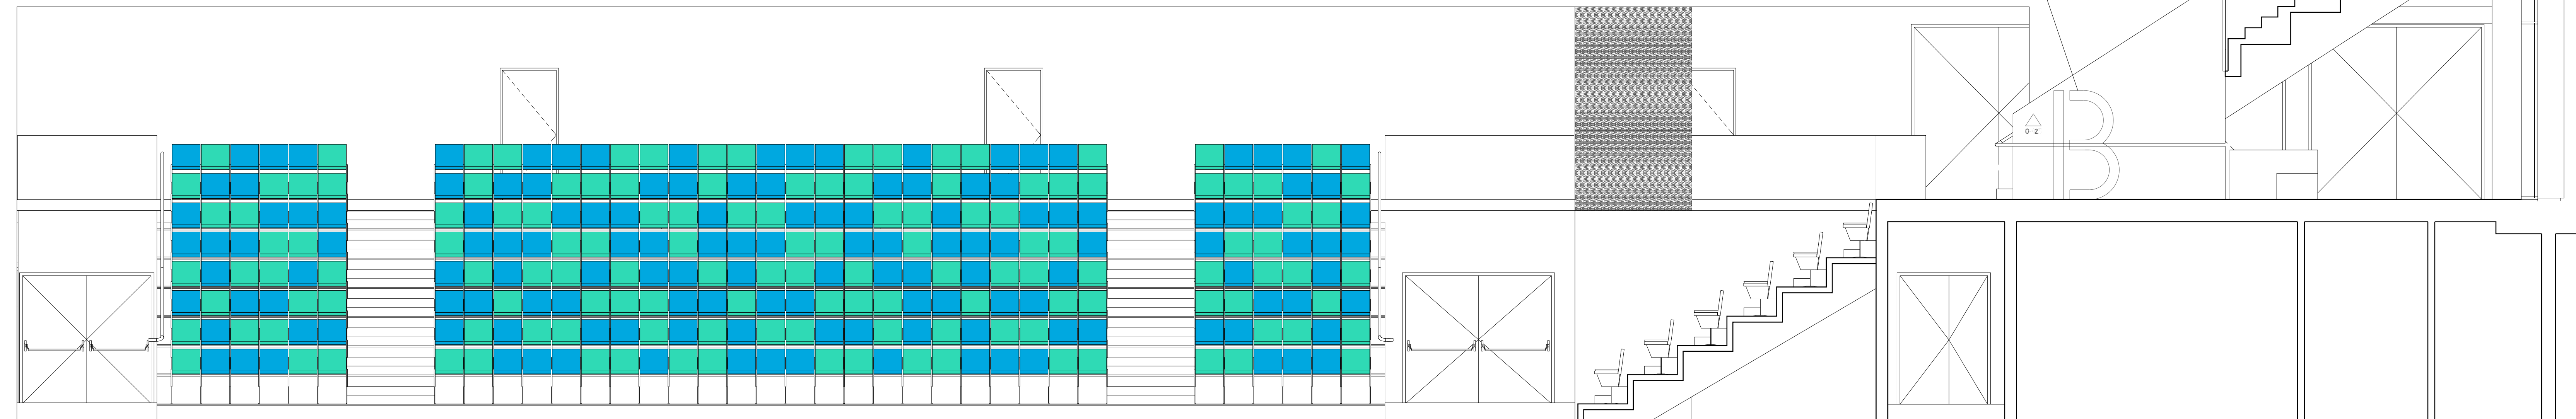

G1-G1 (fragment)

RESTUDIO Sp. z o.o.	
ul. Sobótki 11a/6 80-247 Gdańsk tel./ fax 58 718-76-85, 500 126 099 e-mail: biuro@restudio.com.pl www.restudio.com.pl	
temat: Projekt hali sportowo-widowiskowej wraz z zagospodarowaniem terenu przy ul. Zarzeczce 26 Suwałki, ul. Zarzeczce 26, działki nr 31349/9 i 31359/2, obręb nr 07	
inwestor: MIASTO SUWAŁKI Suwałki, Mickiewicza 1 16-400	
autor projektu: mgr inż. arch. Maciej Jacaszek Upr. bud. 19/MYOKK/2009	Maj 2017
opracowanie projektu: mgr inż. arch. Artur Dubie mgr inż. arch. Alicja Jacaszek inż. arch. Marta Marszałek	
sprawdzający: mgr inż. arch. Rafał Jacaszek Upr. bud. 48/75/OL	Maj 2017
status projektu: Wykonawczy	
tytuł: Kolorystyka trybuny roziwnięcie F1-F1, G1-G1	
data:	Maj 2017
skala:	1:50
nr rys.	AW10