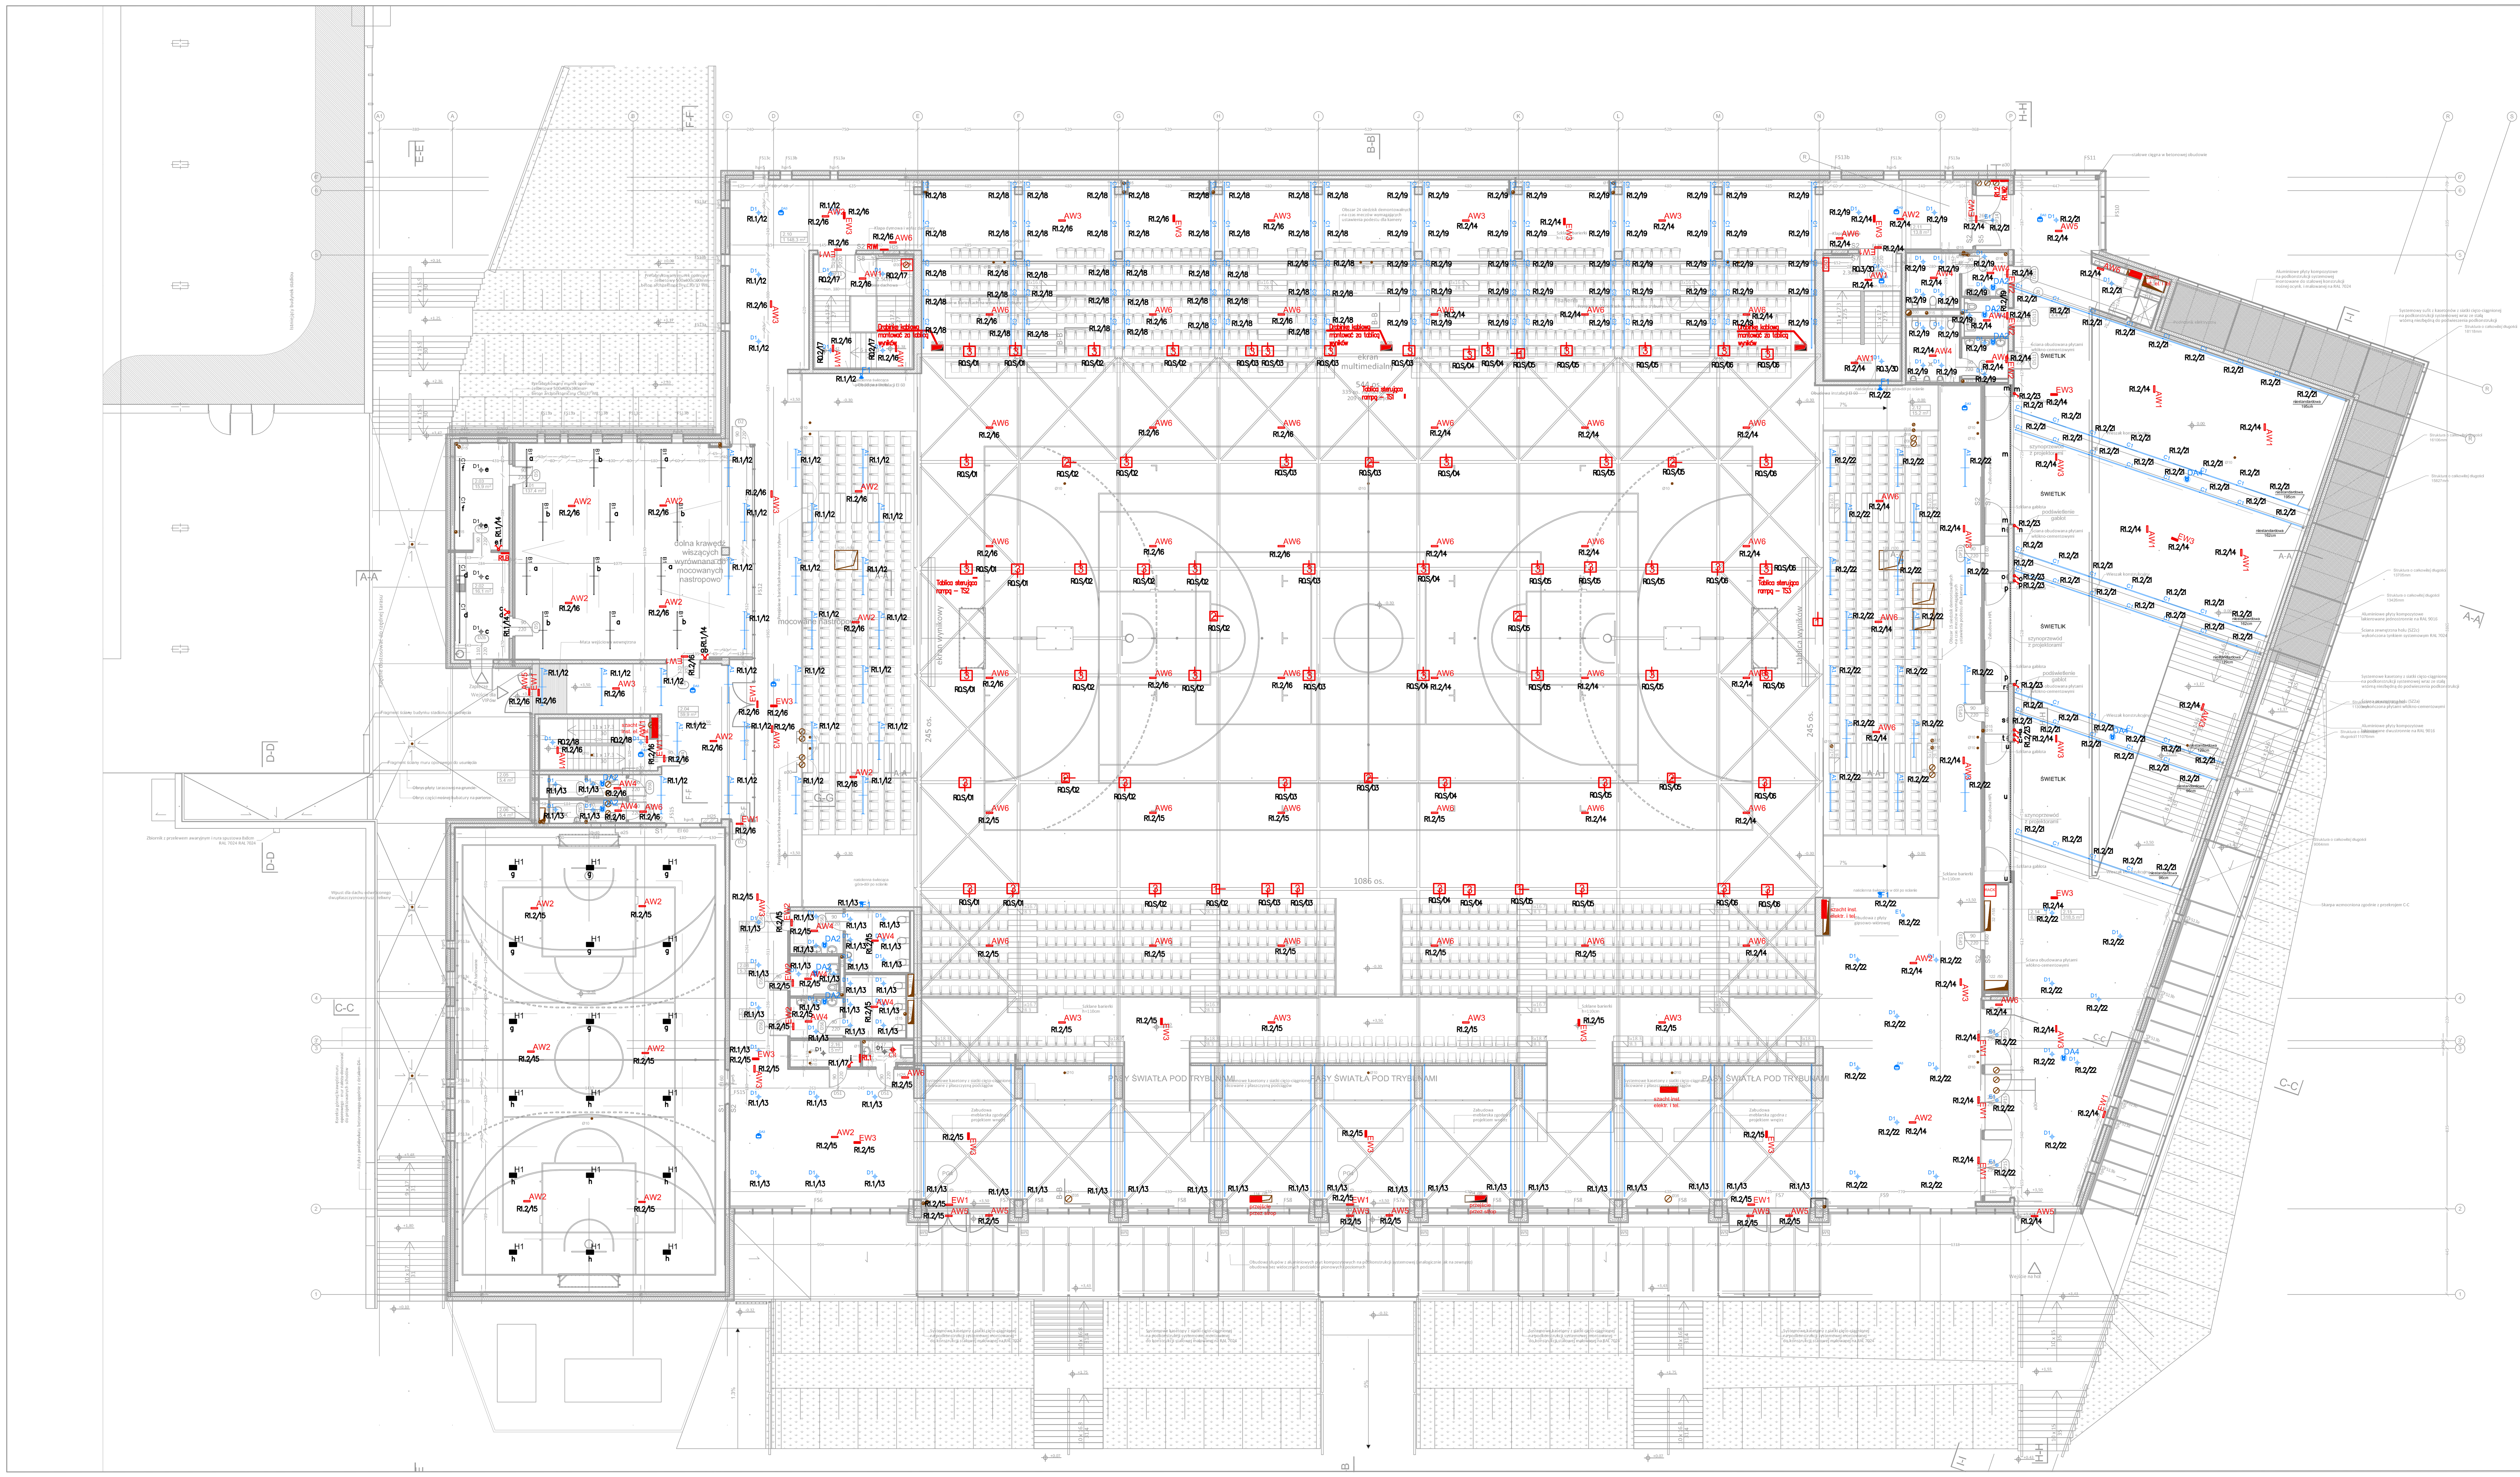

LEGENDA:

- łącznik oświetleniowy 1-biegunowy
- łącznik oświetleniowy świecznikowy
- łącznik oświetleniowy schodowy
- łącznik oświetleniowy krzyżowy

B3	BRACKET 980
B2	BRACKET 1465
B1	BRACKET 1950
C1	system 4000 LED 2030
C2	system 4000 LED 1530
C3	system 4000 LED 1030
C4	system 4000 LED 530
D1	nastropowa CAMELEON
	wisząca ..... CAMELEON
	wisząca ..... CAMELEON
E1	do wbudowania CAMELEON

A3	BRACKET 980
A2	BRACKET 1465
A1	BRACKET 1950
F1	system 4000 LED 2030
F2	system 4000 LED 1530
F3	system 4000 LED 1030
F4	system 4000 LED 530
	pomieszczenia techniczne
	na szynoprzewód z projektorami LED
	naścienna świecąca góra-dół po ścianie
	naścienna świecąca w dół po ścianie
	podświetlenie gablot

DA1	DIGIDIM 314 p/t
DA2	DIGIDIM 311 n/t
DA3	DIGIDIM 314 n/t
DA4	DIGIDIM 312 n/t

AW1	VDN-G 4x1 TA1 WD
AW2	VUN-G 1x3 TA1 VWD
AW3	VUN-G 1x3 TA1 CR
AW4	OP20-G 1,2 TA1
AW5	OP3-G 4x1 TA1 WD N
AW6	OP3-G 4x1 TA1 WD
EW1	OP1-G 1,2 TC1
EW2	OP2-G 1,2 TC1
EW3	DS1-G 1,2 TC1

1 – oprawa ośw., 26000lm, 217W, A

2 – oprawa ośw., 26000lm, 217W, S

3 – oprawa ośw., 134946lm, 1160W

UWAGA:
Zgodnie z wytycznymi branży architektonicznej, w przypadku ścian, stropów i słupów wykonanych z betonu architektonicznego wszelkie instalacje elektryczne i teletechniczne należy prowadzić wewnątrz ścian betonowych w rurkach ochronnych elektroinstalacyjnych odpornych na wibrobetonowanie , zapewniając ciągłość technologiczną prowadzenia przewodów do punktów odbiorczych (gniazd, opraw, itp.). Instalacje montować do zbrojenia w sposób trwały, uniemożliwiający przesunięcie w trakcie betonowania. Na etapie przygotowania technologii budowy ścian należy zastosować stosowną dokumentację.

—— oświetlenie DALI

RE_STUDIO Sp. z o.o.
ul. Sobótki 11a/6 80-247 Gdańsk
tel./ fax 58 718-76-85, 500 126 099
e-mail: biuro@restudio.com.pl www.restudio.com.pl

temat:
Projekt hali sportowo-widowiskowej wraz z zagospodarowaniem terenu przy ul. Zarzecze 26
Suwałki, ul. Zarzecze 26, działka nr 31349/9, obręb nr 07

inwestor:
MIASTO SUWAŁKI
Suwałki, Mickiewicza 1 16-400

autor projektu:
mgr inż. Waldemar Wesołowski
Upr. bud. 75/Gd/2002

opracowanie projektu:
mgr inż. Karol Mieszkowski

sprawdzający:
mgr inż. Andrzej Kamiński
Upr. bud. WAM/0169/POOE/04

status projektu:	Wykonawczy
tytuł:	Rzut piętra (oświetlenie)
data:	maj 2017
skala:	1:200
nr rys.	E.2.6