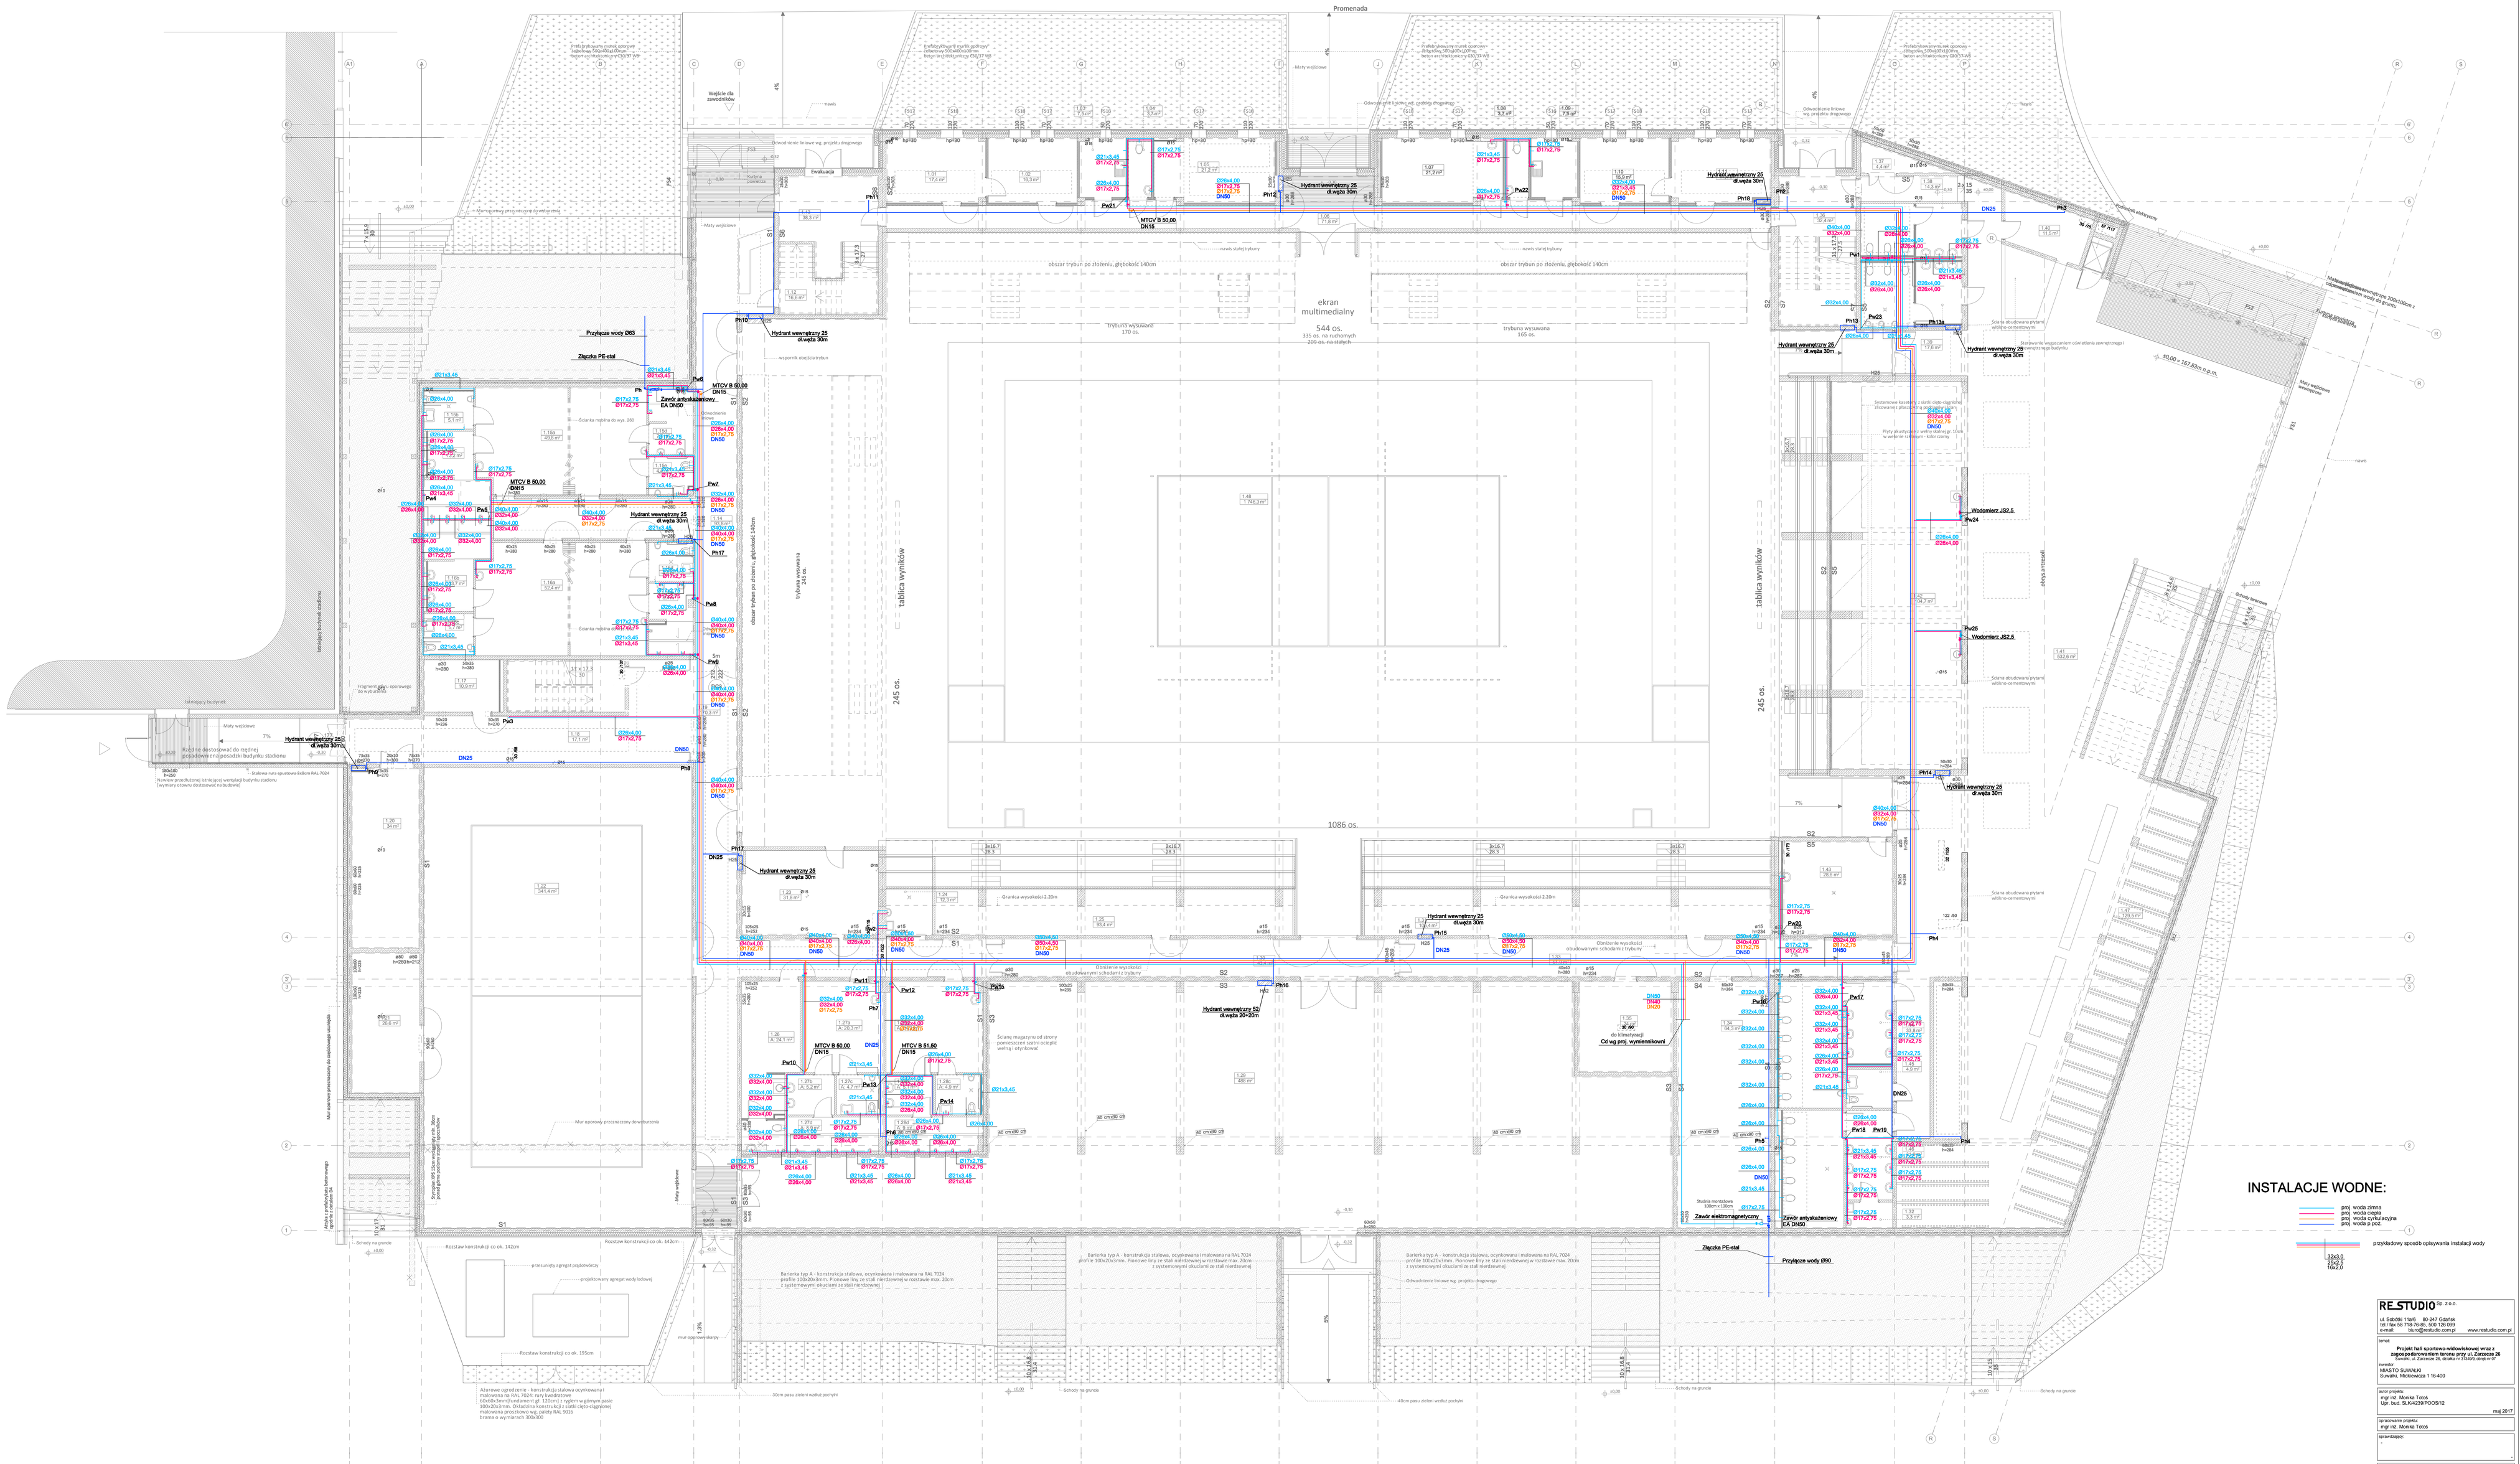
Promenada
ekran multimedialny
544 os.
335 os. na ruchomych
209 os. na stałych
tribuna wysuwana
170 os.
tribuna wysuwana
165 os.
tribuna wysuwana
245 os.
tablica wyników
245 os.
1086 os.
obszar trybun po złożeniu, głębokość 140cm
Przyłącze wody DN3
Złączka PE-stal
Zawór antyskaleniowy EA DN50
MTCV B 50,00 DN15
MTCV B 51,50 DN15
Hydrant wewnętrzny 25 dl.węża 30m
Hydrant wewnętrzny 52 dl.węża 20+20m
Wodomierz JS2,5
Zawór elektromagnetyczny EA DN50
Cd wg proj. wymiennikowni
Rozdzielacz stalowy ocynkowany 200x100x5m z kołnierzami wg PN-EN 1092-1 PN16