ZBROJENIE GÓRNE

1:50

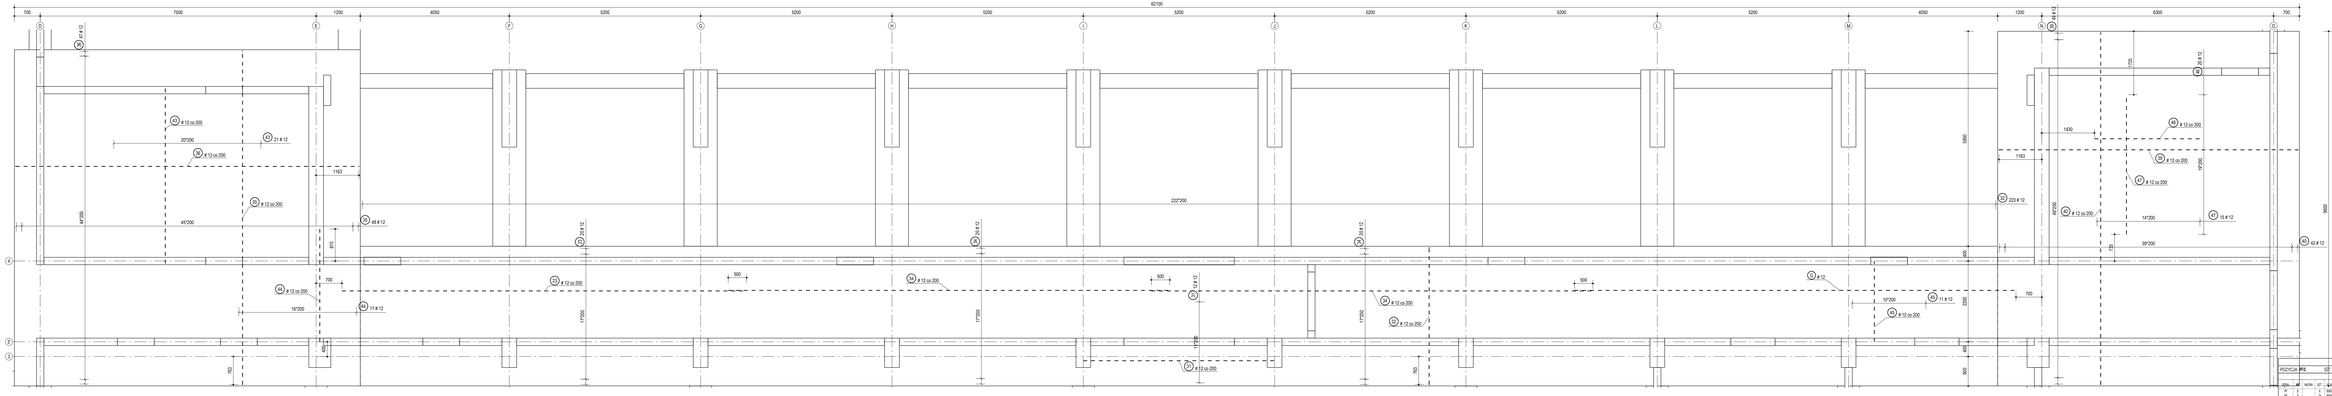

ZESTAWIENIE STALI ZBROJENIOWEJ

POZYCJA	PF2	SIĘ 1	MATERIAŁ	C30/37	MASA STAL [kg]	7931.09 / 7931.09

ZESTAWIENIE DRUTÓW C-U — PLYTA FUNDAMENTOWA

STRONA	ŚREDNICA	WZÓR	SIĘ	KLASA	L	L	NR	A	B	C	D	E	F	G	H	I	J	K	L	M	N	O
1	1	1	BSSP	IV	225	1	1270															
2	2	2	BSSP	IV	225	1	1270															
3	3	3	BSSP	IV	225	1	2370															
4	4	4	BSSP	IV	195	1	1300															
5	5	5	BSSP	IV	195	1	1300															
6	22	6	BSSP	IV	411	2	230	3740	230													
7	23	7	BSSP	IV	410	2	230	3740	230													
8	6	8	BSSP	IV	901	2	230															
9	7	9	BSSP	IV	901	2	230	8800	280													
10	8	10	BSSP	IV	550	2	230	5040	230													
11	9	11	BSSP	IV	961	2	230	8800	280													
12	10	12	BSSP	IV	961	2	230	8800	280													
13	11	13	BSSP	IV	550	2	230	5040	230													
14	12	14	BSSP	IV	550	2	230	5040	230													
15	13	15	BSSP	IV	901	2	230	8100	280													
16	14	16	BSSP	IV	901	2	230	8100	280													
17	15	17	BSSP	IV	215	1	2780															
18	16	18	BSSP	IV	215	1	2780															
19	17	19	BSSP	IV	215	1	3070															
20	18	20	BSSP	IV	215	1	3070															
21	19	21	BSSP	IV	395	1	2940															
22	20	22	BSSP	IV	395	1	2940															
23	21	23	BSSP	IV	395	1	3970															
24	24	24	BSSP	IV	225	1	2270															
25	25	25	BSSP	IV	225	1	2270															
26	26	26	BSSP	IV	395	1	2560															
27	27	27	PSPC	IV	270	1	2700															

DŁUGOŚCI SKŁADOWE SIATEK - SLICE0 - WG DŁUGOŚCI PRĘTÓW (1 ARKUSZ/SIATKA/SIĘĆ DALSZA)

STRONA	WZÓR	SIĘĆ	KLASA	L	L
28	28	BSSP	IV	2700	

ŁĄCZNA D.A. - BSSP														
CAŁKOWITA MASA [kg]			7932.0											

32	Ø 12 L= 4161	33	Ø 12 L= 4121	35	Ø 12 L= 9811	36	Ø 12 L= 10001	37	Ø 12 L= 5771	38	Ø 12 L= 9961	39	Ø 12 L= 8861	40	Ø 12 L= 10251	41	Ø 12 L= 8521
3740		3740		9300		9340		9000		9340		8140		9000		8140	
PF	27	PF	27	PF	27	PF	27	PF	27	PF	27	PF	27	PF	27	PF	27
42	Ø 12 L= 10211																
9000																	
PF	27																

PRIMES structural engineering

ul. Sobolska 9
80-297 Gdańsk
tel. : +48(58)3424420
biura@primes.pl
www.primes.pl

FAZA	PROJEKT WYKONAWCZY
BRANŻA	KONSTRUKCJA
NAZWA RYSUNKU	ZBROJENIE GÓRNE PŁYTY FUNDAMENTOWEJ PF-2
AUTOR	mgr inż. Dawid Skotowski upr. bud. POMOCO-PO/0436
SPRAWDZIŁ	inż. Piotr Kotas
ZATWIERDZAŁ	mgr inż. Dawid Szyjkowski upr. bud. POMOCO-PO/0436

SKALA	DATA	NUMER PROJEKTU	BRANŻA	ZAMÓWIENIE	RODZAJ DOKUMENTU	NUMER ARKUSZA	NUMER REWIZJI
1:50	MAJ 2017	779	K	02	FU	06	0