WIDOK Z BOKU
1:50

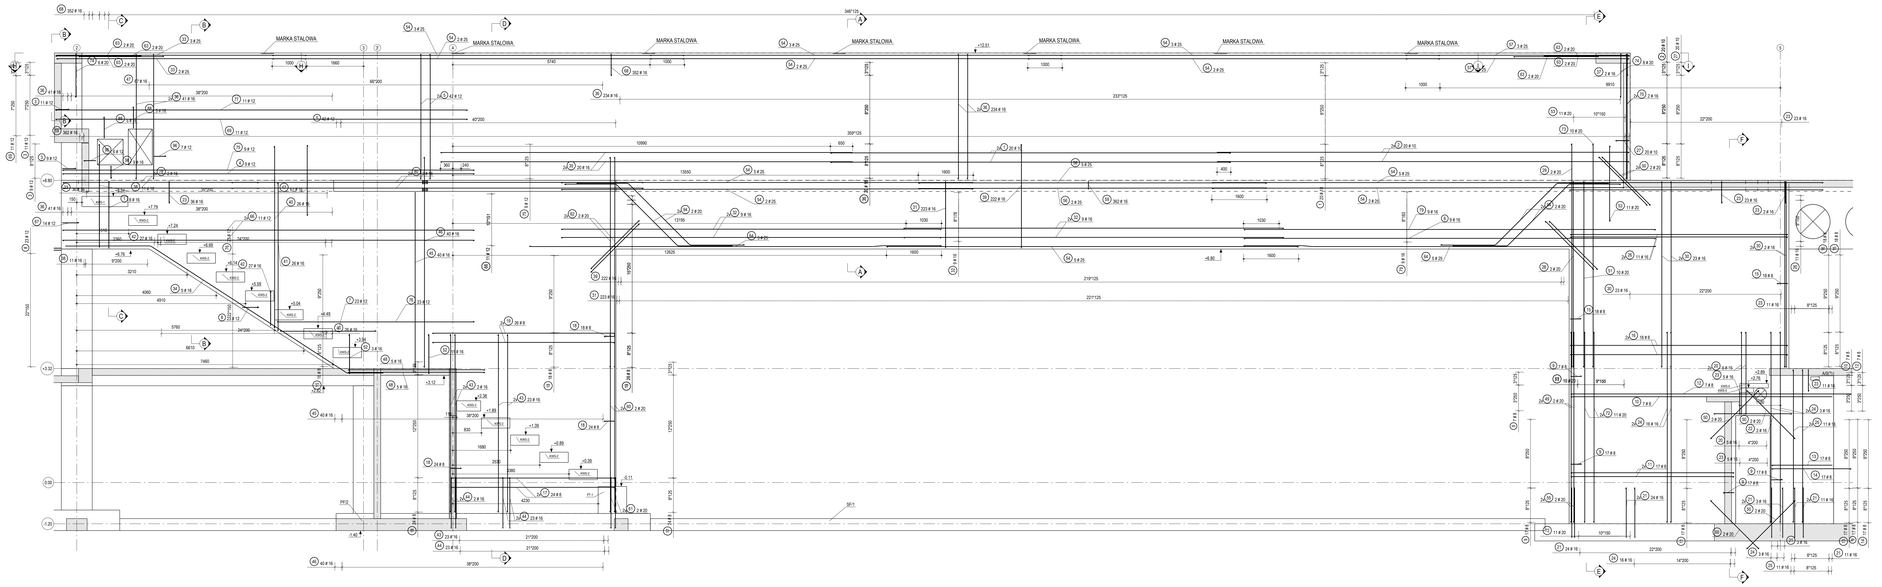

PRZEKRÓJ D - D
1:20

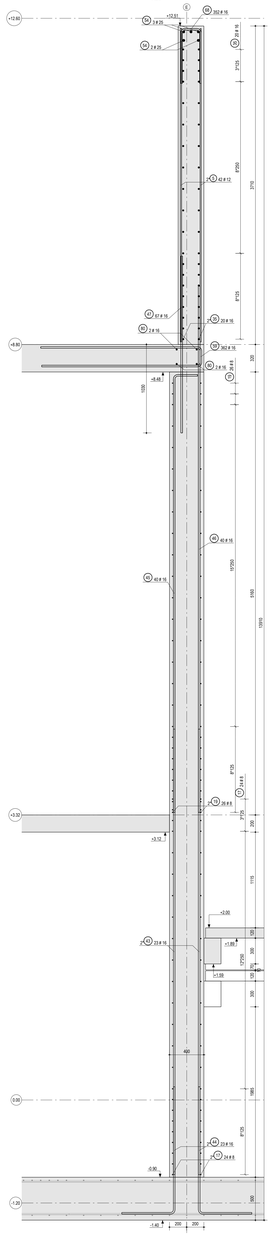

PRZEKRÓJ E - E
1:20

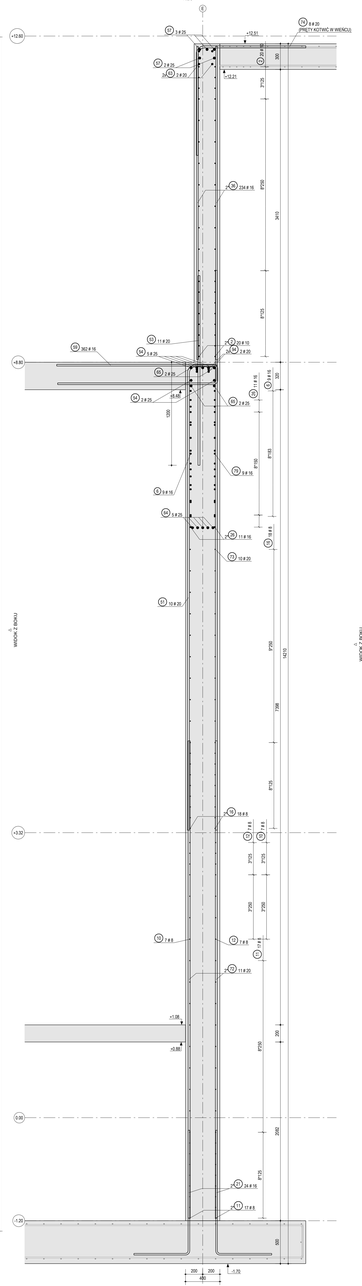

PRZEKRÓJ B - B
1:20

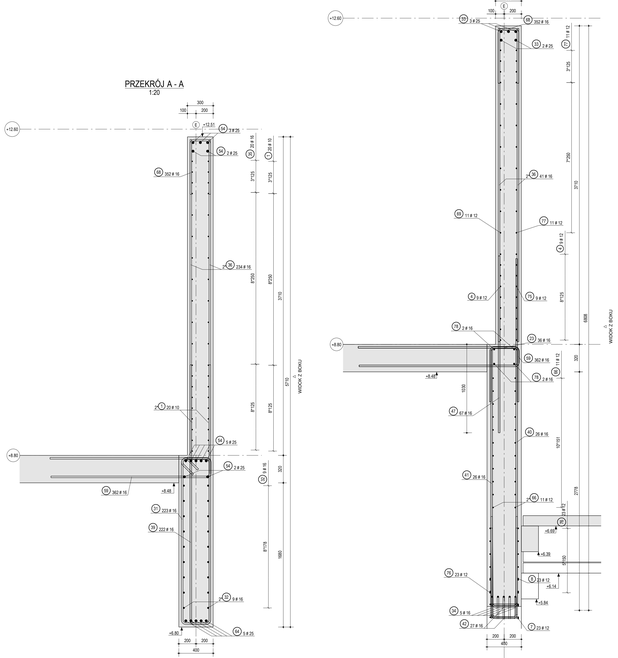

PRZEKRÓJ A - A
1:20

PRZEKRÓJ C - C
1:20

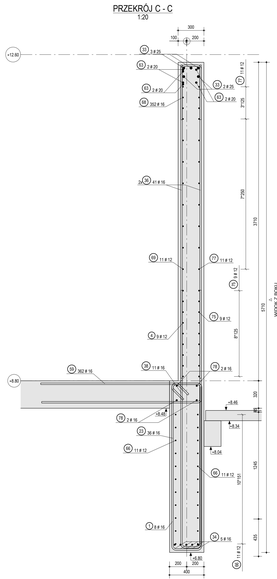

PRZEKRÓJ F - F
1:20

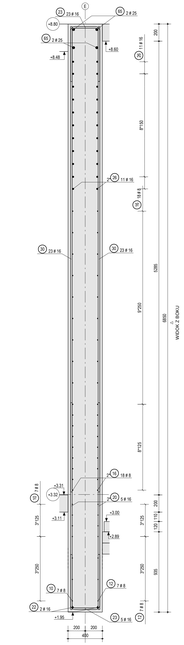

PRZEKRÓJ B - B
1:20

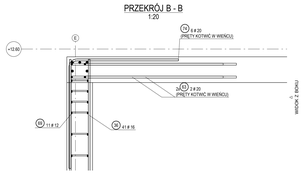

PRZEKRÓJ H - H
1:50

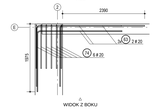

PRZEKRÓJ I - I
1:50

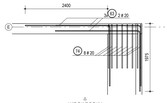

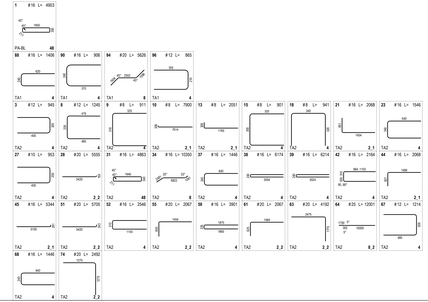

UWAGA: WYPUŚCIĆ KRÓTKIE WSPORNIKI
WG. RYS. K-10-99-03

DOSTOSOWAĆ ZBROJENIE W OKOLICY
MAREK STALOWYCH

ZESTAWIENIE STALI ZBROJENIOWEJ

					22263.5		




