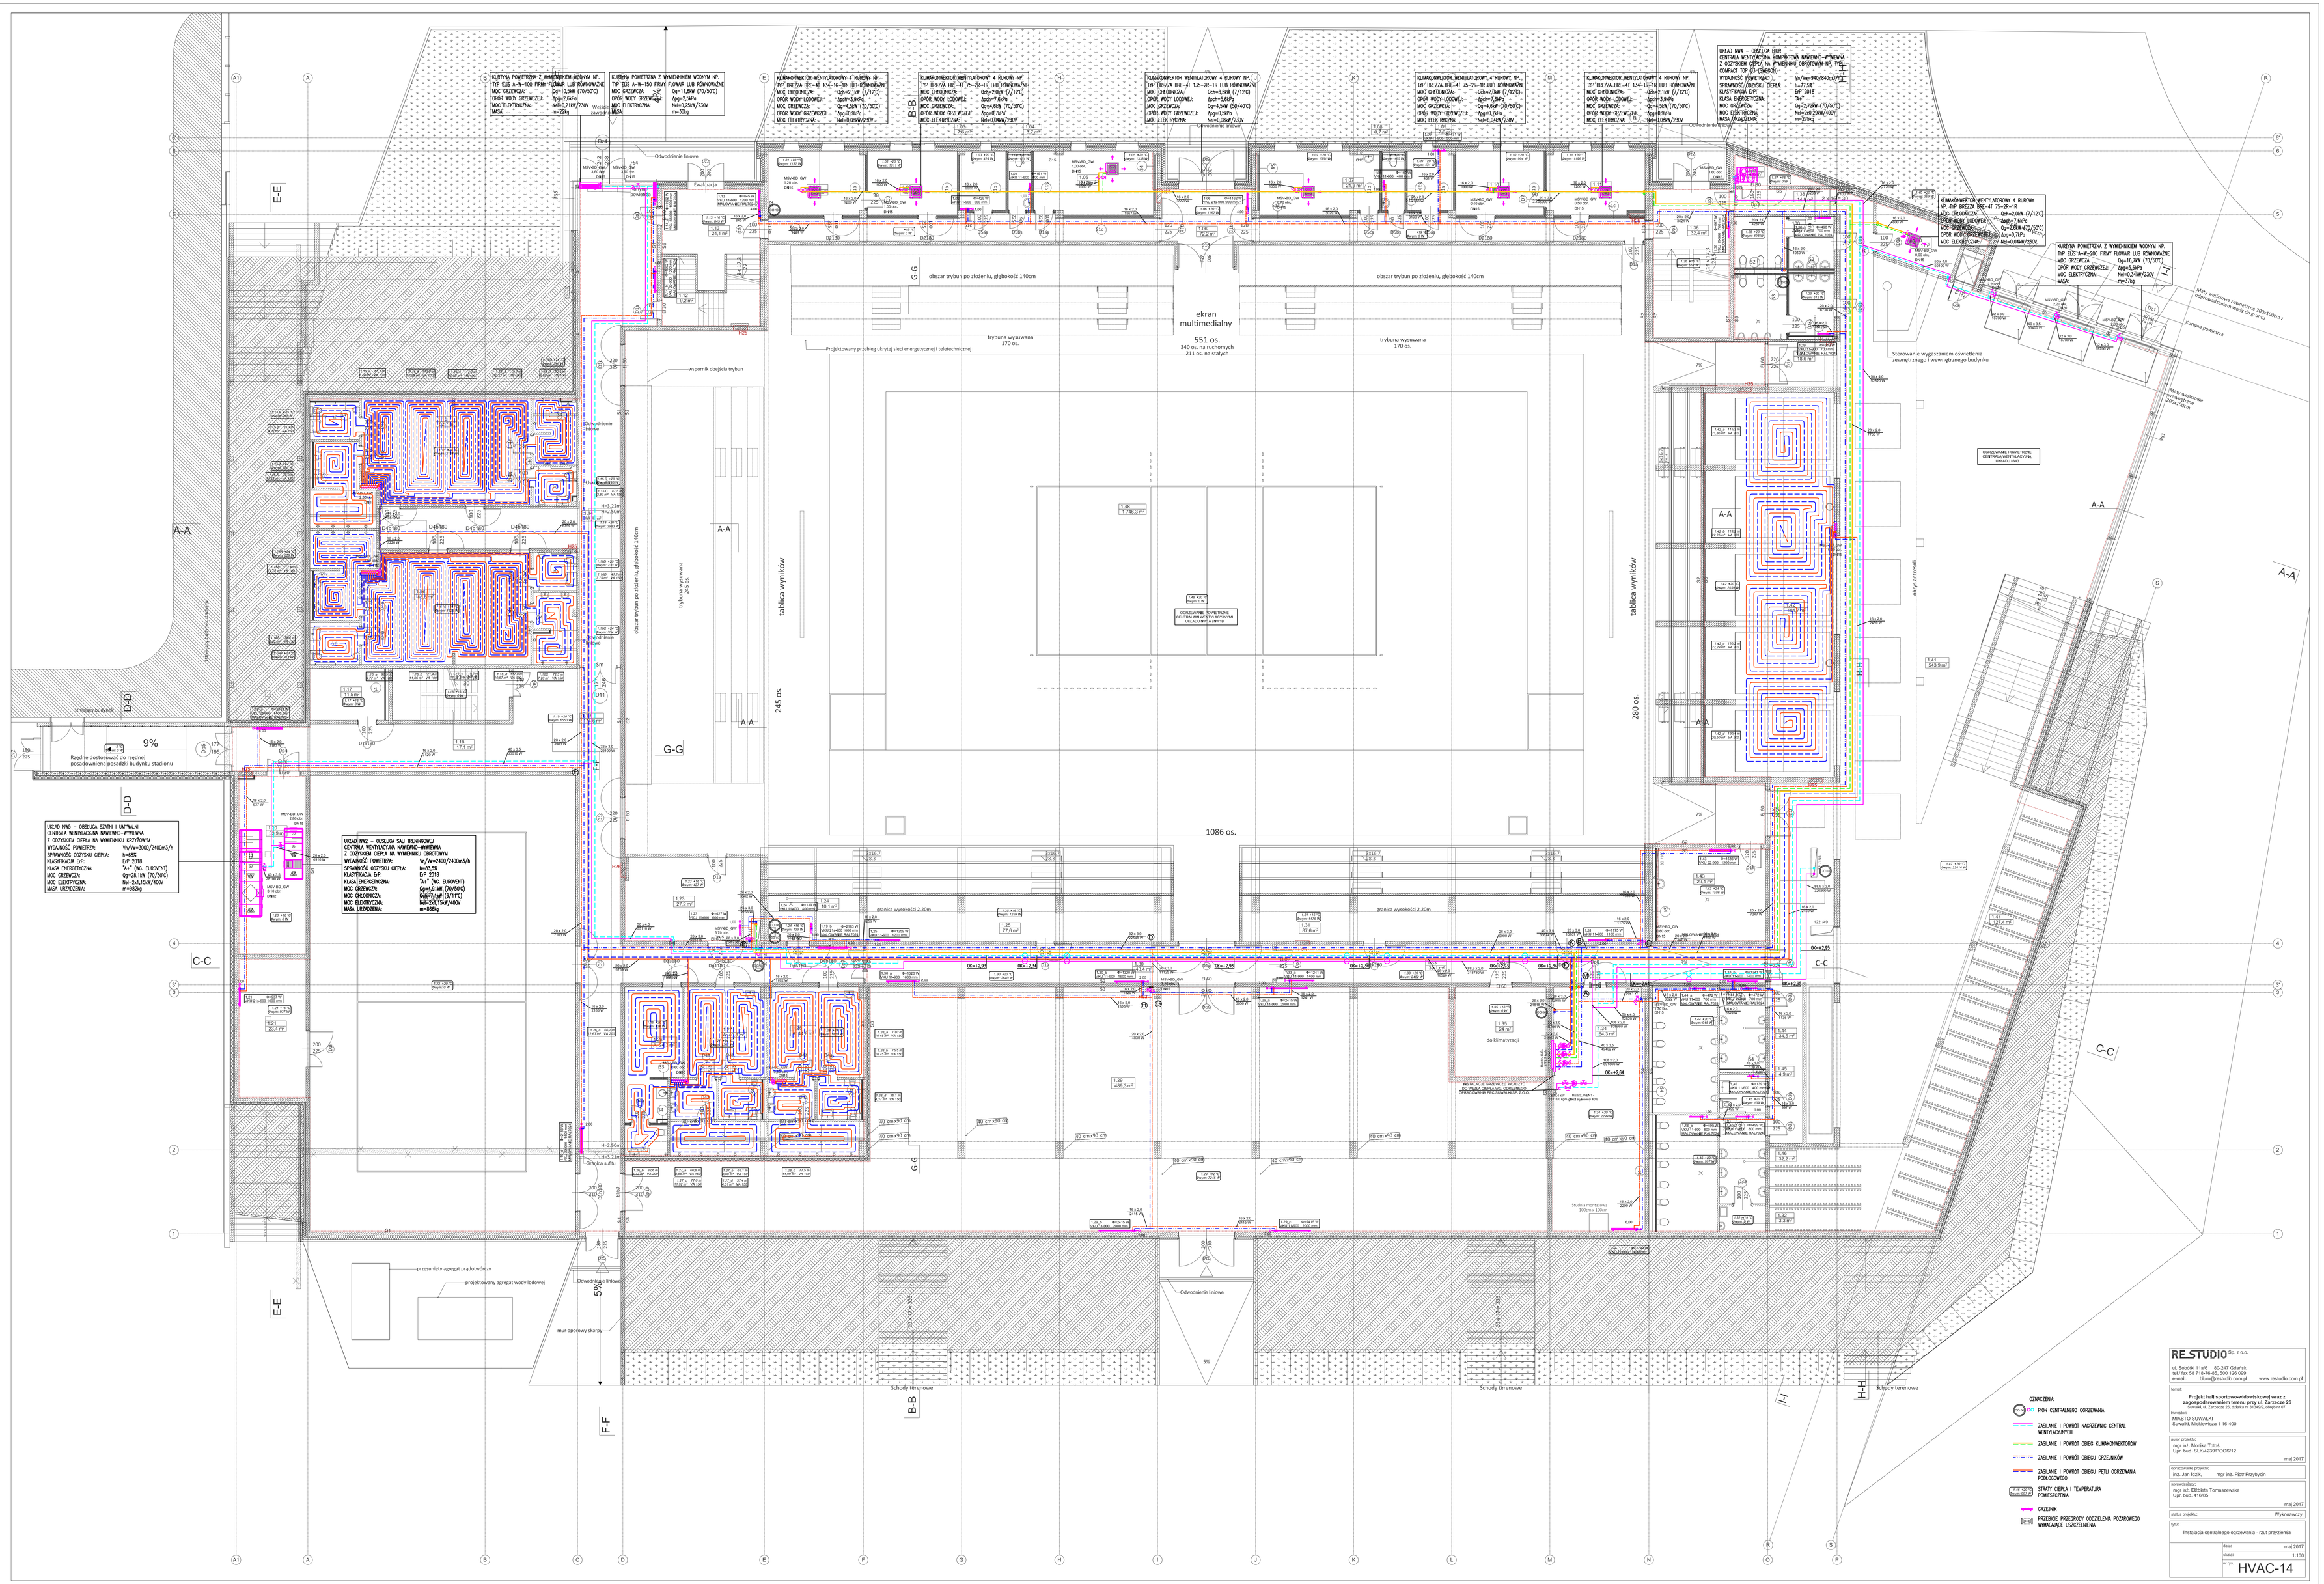

OZNACZENIA:

- PION CENTRALNEGO OGRZEWANIA
- ZASILANIE I POWRÓT NAGRZEWNIC CENTRAL WENTYLACYJNYCH
- ZASILANIE I POWRÓT OBIEG KLIMAKONWEKTORÓW
- ZASILANIE I POWRÓT OBIEGU GRZEJNIKÓW
- ZASILANIE I POWRÓT OBIEGU PCZŁU OGRZEWANIA PODŁOGOWEGO
- STRATY CIEPŁA I TEMPERATURA POMIESZCZENIA
- GRZEJNIK
- PRZEBIEGI PRZESKRODY ODDZIELENIA POŻAROWEGO WYMAGAJĄCE USZCZELNIENIA

RE-STUDIO Sp. z o.o.
ul. Sobótki 11a/6 80-247 Gdańsk
tel./ fax 58 718-76-65, 500 126 099
e-mail: biura@restudio.com.pl www.restudio.com.pl

temat:
Projekt hali sportowo-widowiskowej wraz z zagospodarowaniem terenu przy ul. Zarzecze 26
działki: 46 Zarzecze 26, działka nr 213/4(0), obręb nr 07

inwestor:
MIASTO SUWAŁKI
Suwałki, Mickiewicza 1 16-400

autor projektu:
mgr inż. Monika Totoś
Upr. bud. SLK/4239/POOS/12
maj 2017

opracowanie projektu:
inż. Jan Mzik, mgr inż. Piotr Przybycin

sprawdzający:
mgr inż. Elżbieta Tomaszewska
Upr. bud. 416/65
maj 2017

status projektu: Wykonawczy

tytuł:
Instalacja centralnego ogrzewania - rzut przyziemia

data:	maj 2017
skala:	1:100
nr rys.	HVAC-14