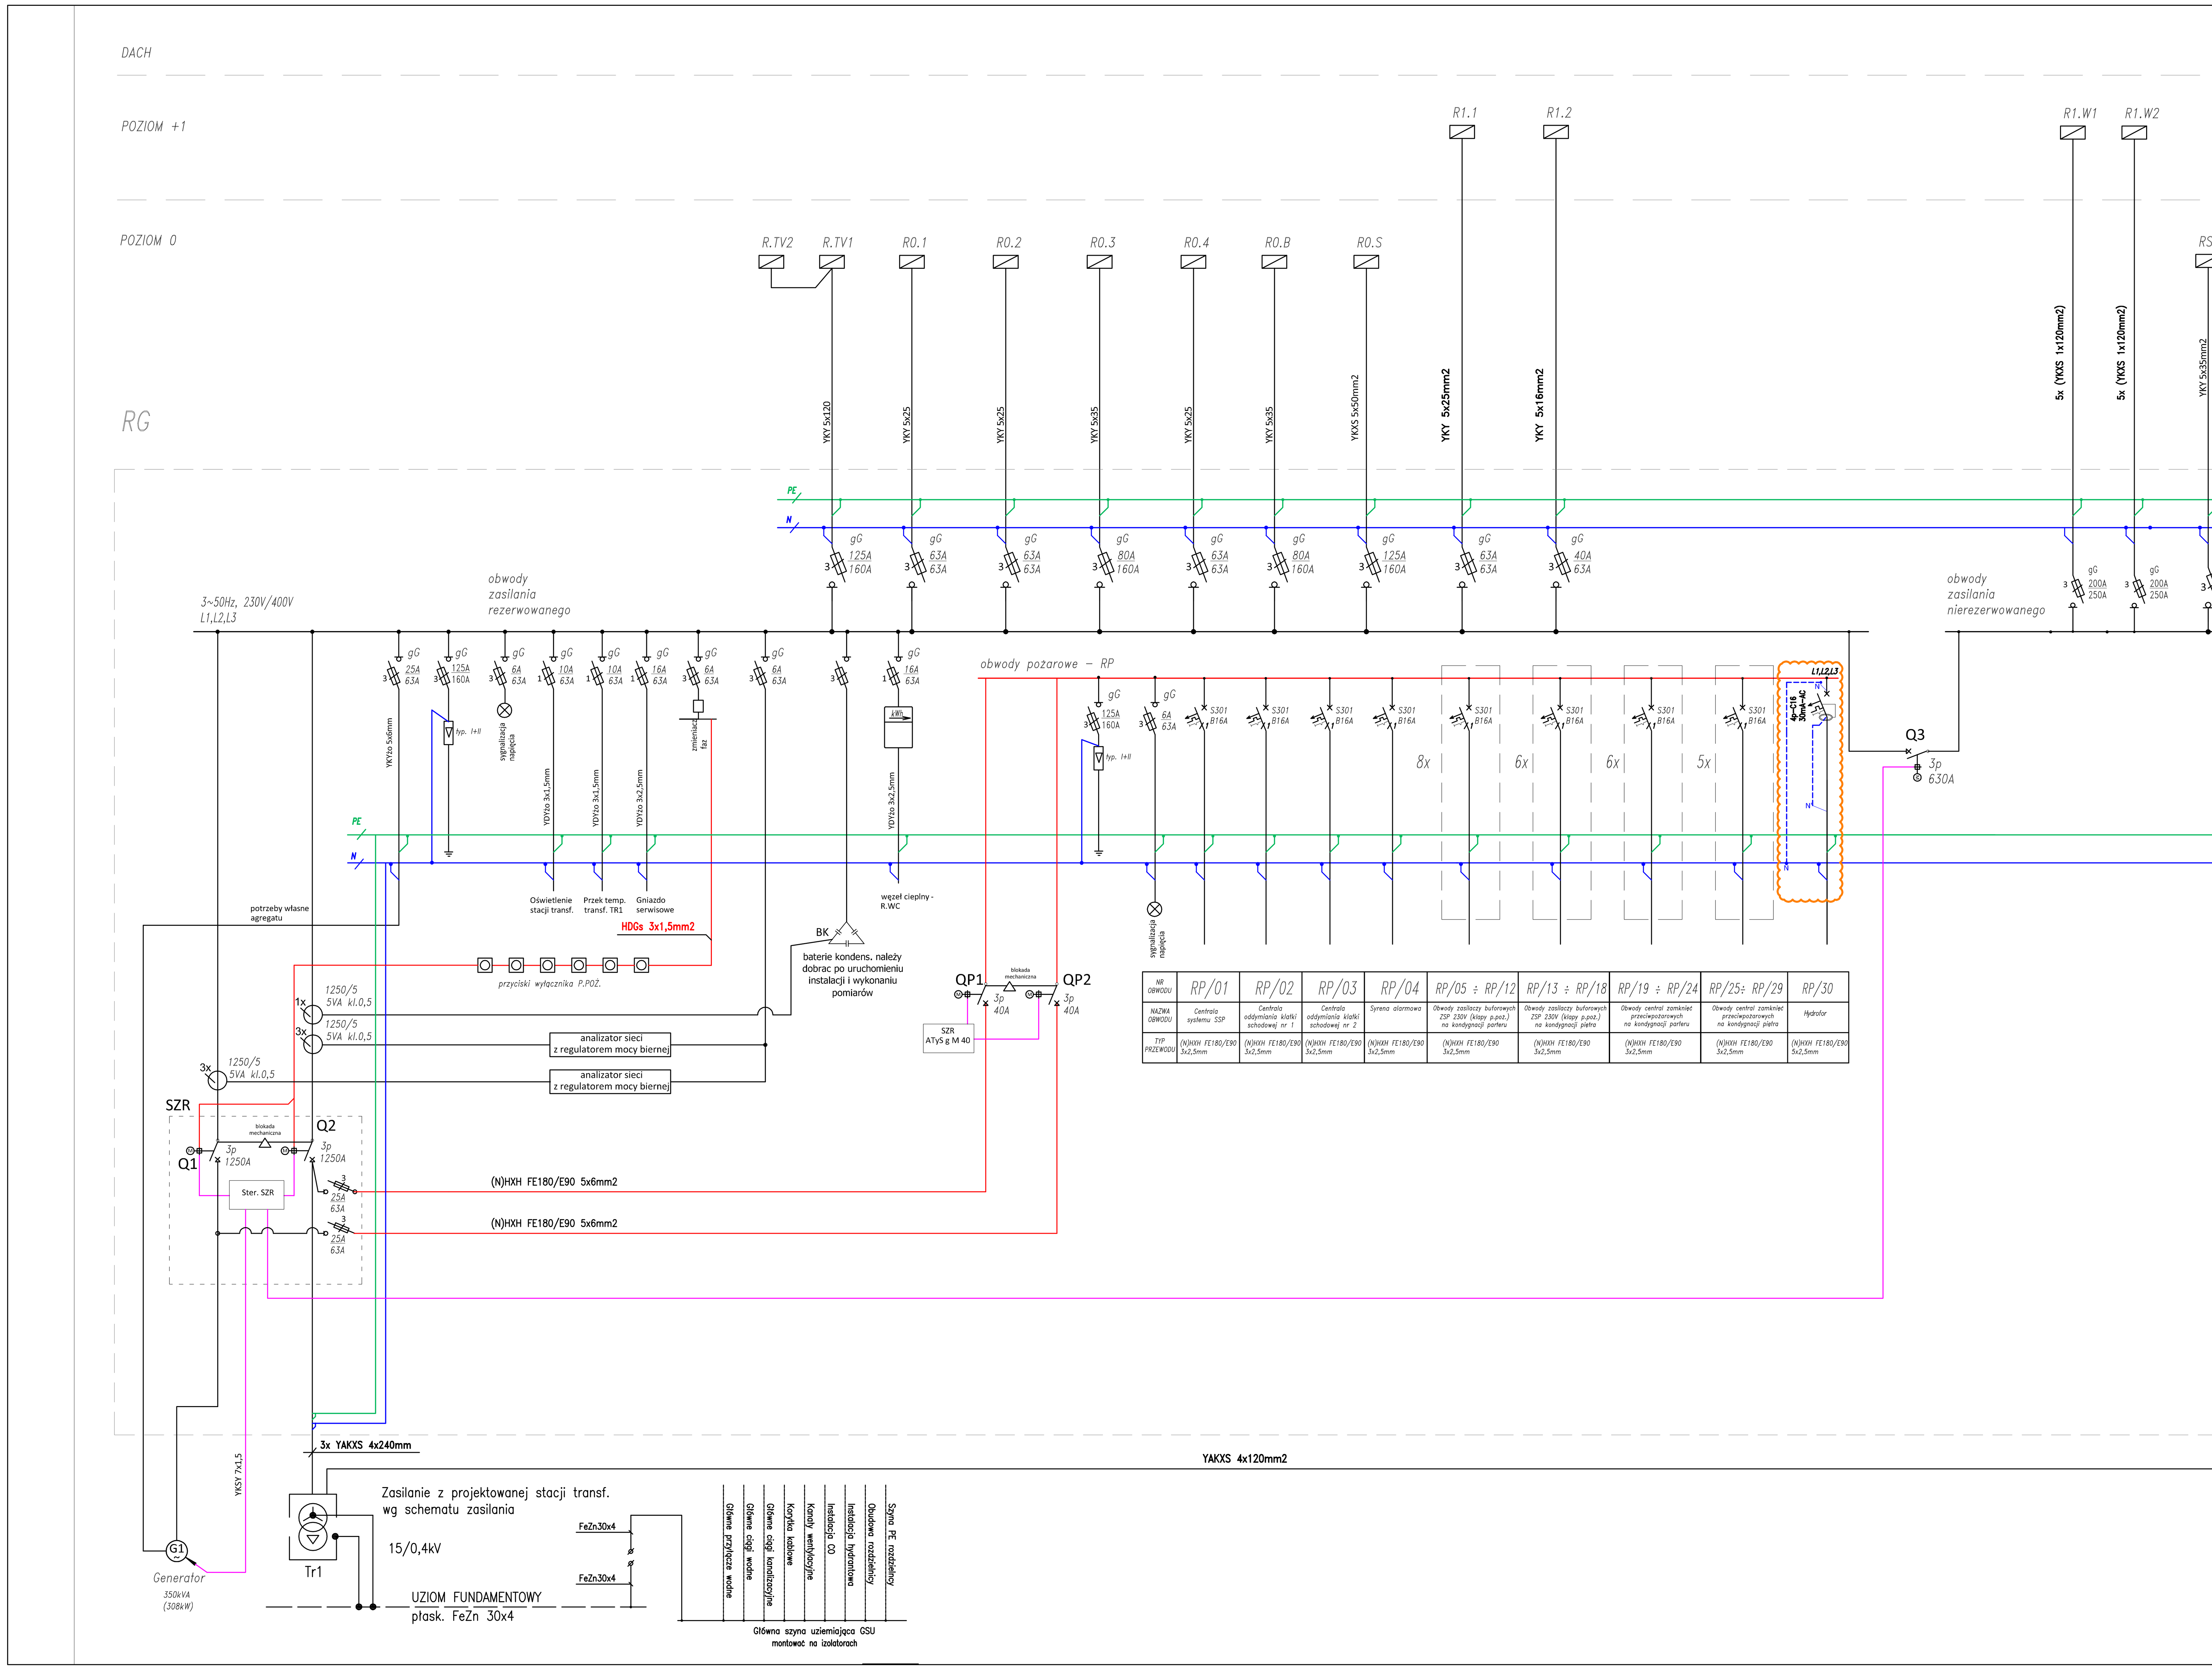
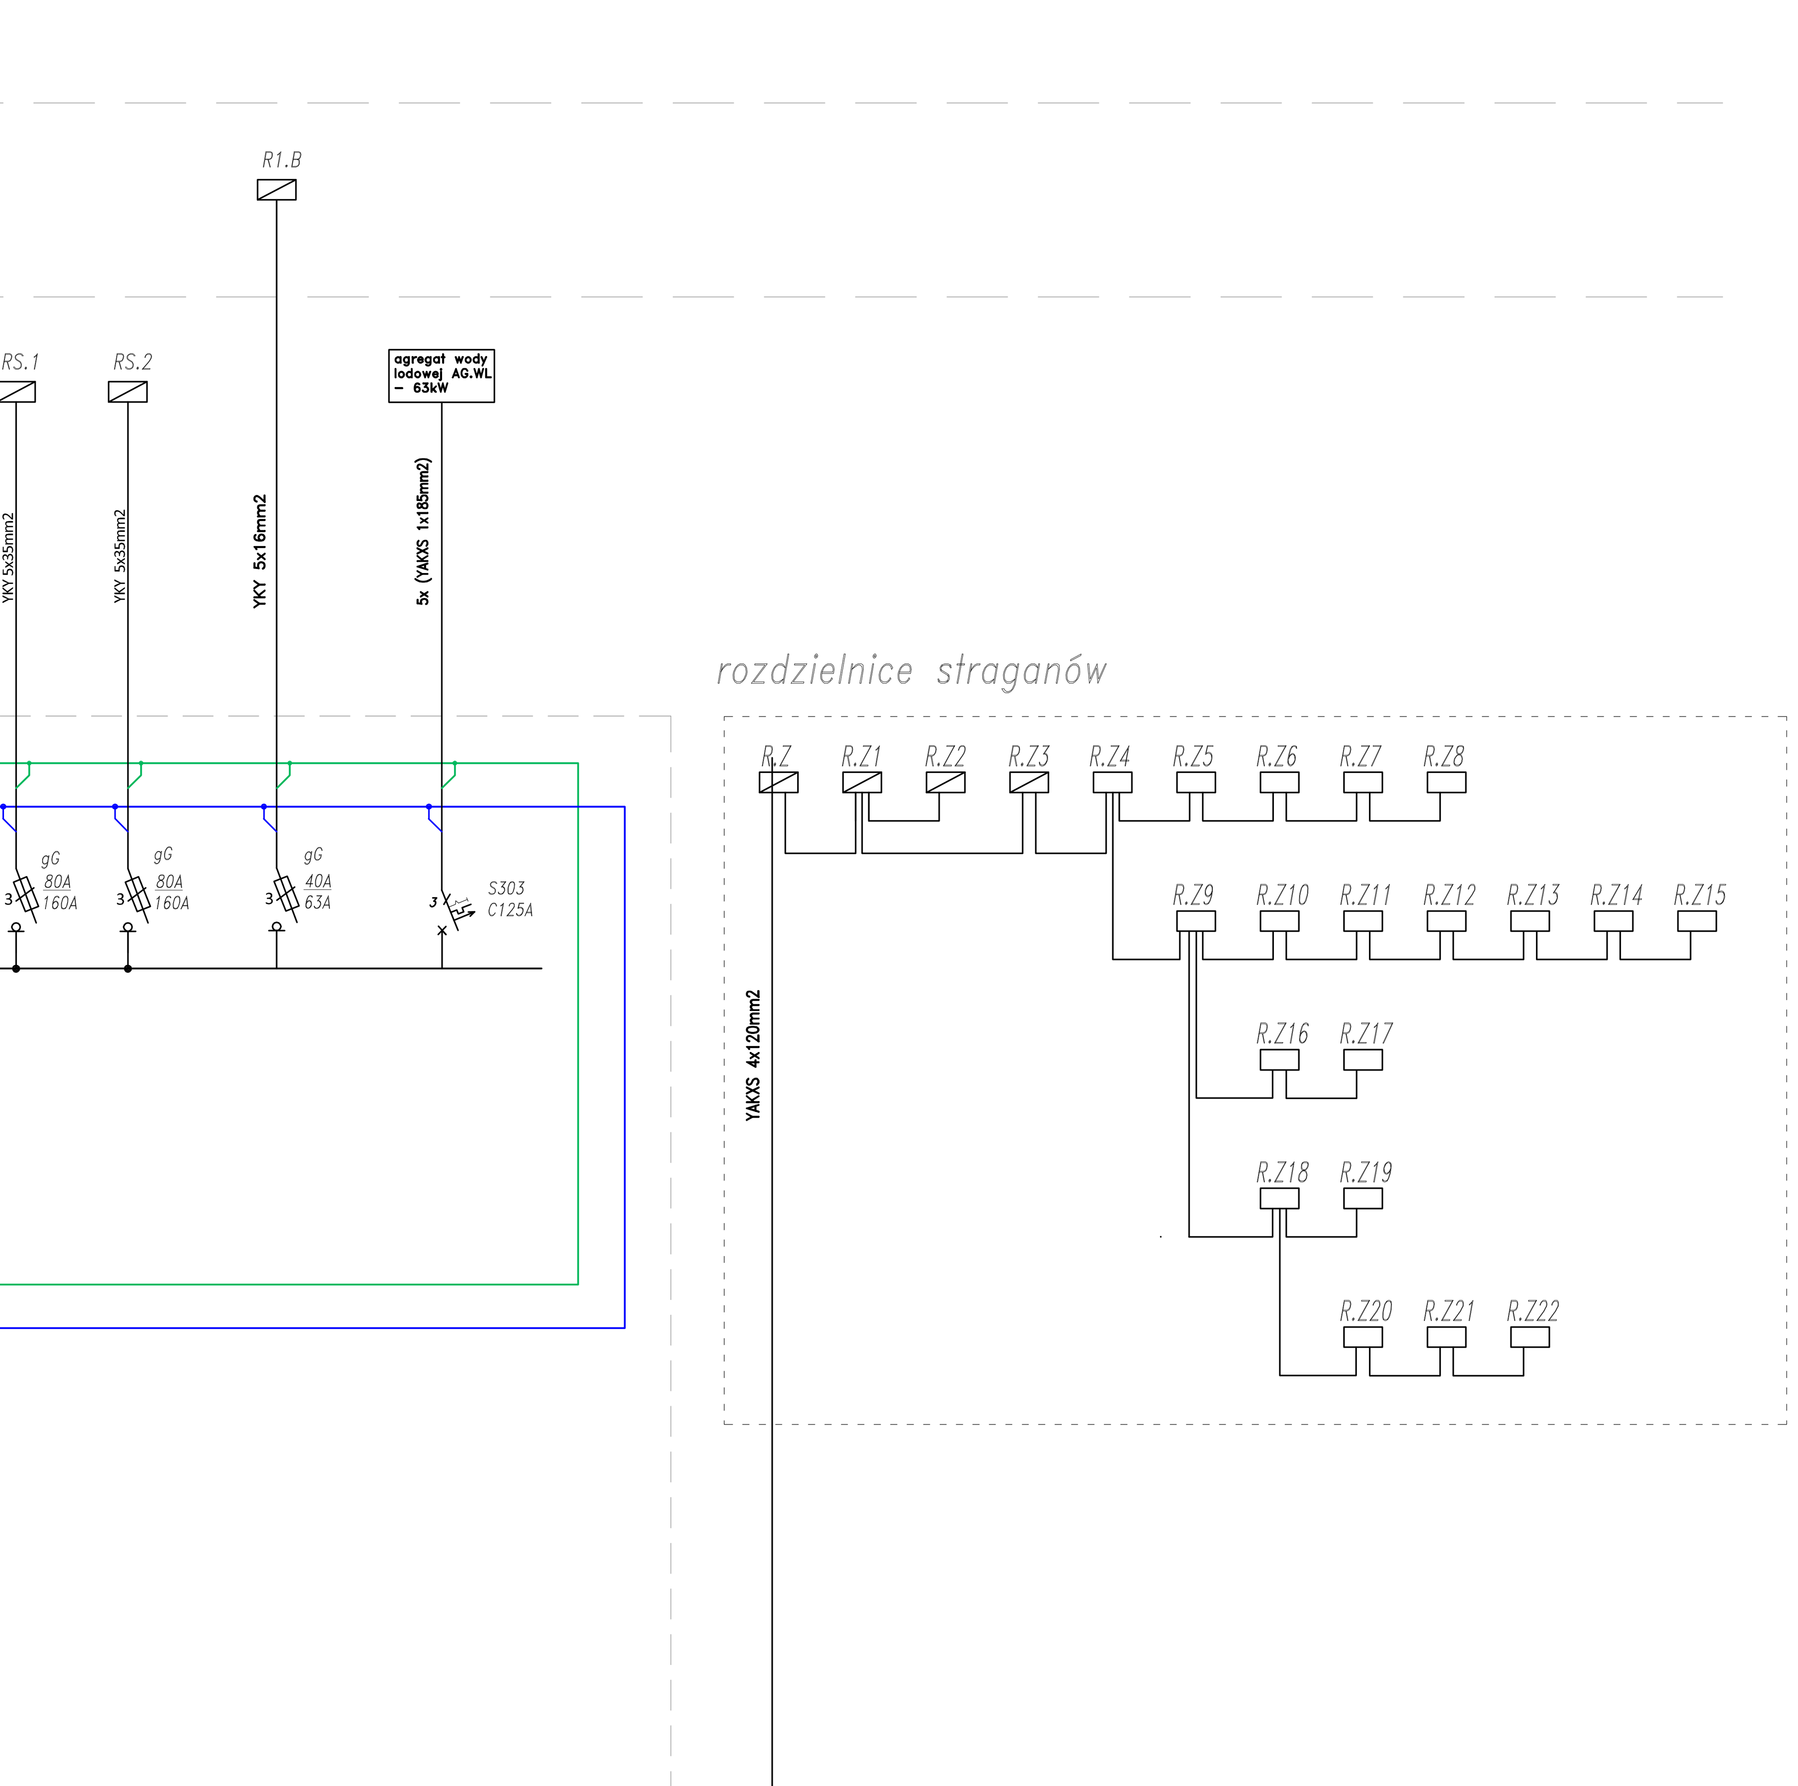

DIAGRAM ŁĄCZEŃ SZR1 i SZR2

	Q1	Q2	Q3	QP1	QP2
Praca podstawowa- zasilanie z TR	0	1	1	1	0
Praca rezerwowa - zasilanie z Agregatu	1	0	0	0	1

RE_STUDIO Sp. z o.o.
ul. Sobótki 11a/6 80-247 Gdańsk
tel./ fax 58 718-76-85, 500 126 099
e-mail: biuro@restudio.com.pl www.restudio.com.pl

temat:
Projekt hali sportowo-widowiskowej wraz z zagospodarowaniem terenu przy ul. Zarzecze 26
Suwałki, ul. Zarzecze 26, działka nr 31349/9, obręb nr 07

inwestor:
MIASTO SUWAŁKI
Suwałki, Mickiewicza 1 16-400

autor projektu:
mgr inż. Waldemar Wesołowski
Upr. bud. 75/Gd/2002

opracowanie projektu:
mgr inż. Karol Mieszkowski

sprawdzający:
mgr inż. Andrzej Kamiński
Upr. bud. WAM/0169/POOE/04

status projektu: Wykonawczy

tytuł: Schemat rozdzielnicy głównej budynku RG

data: maj 2017
skala: -
nr rys. E.3.1a