



www.uni-geo.pl

WYNIKI BADA SOND DYNAMICZNYCH

Profil numer 2

Zał.Nr: 5a

Sonda Nr:

Miejscowo : Suwałki
Gmina: Suwałki
Powiat: suwalski
Województwo: podlaskie


Obiekt: Hala sportowa
Zleceniodawca: RESTUDIO Sp. z o.o.
Wiercenie: UNI-GEO Piotr Rant
Dozór geol.: mgr Piotr Rant

Typ sondy: DPL

Rz dna: 168.40 m n.p.m.

Skala 1 : 50

Data wiercenia: 2016-11-28

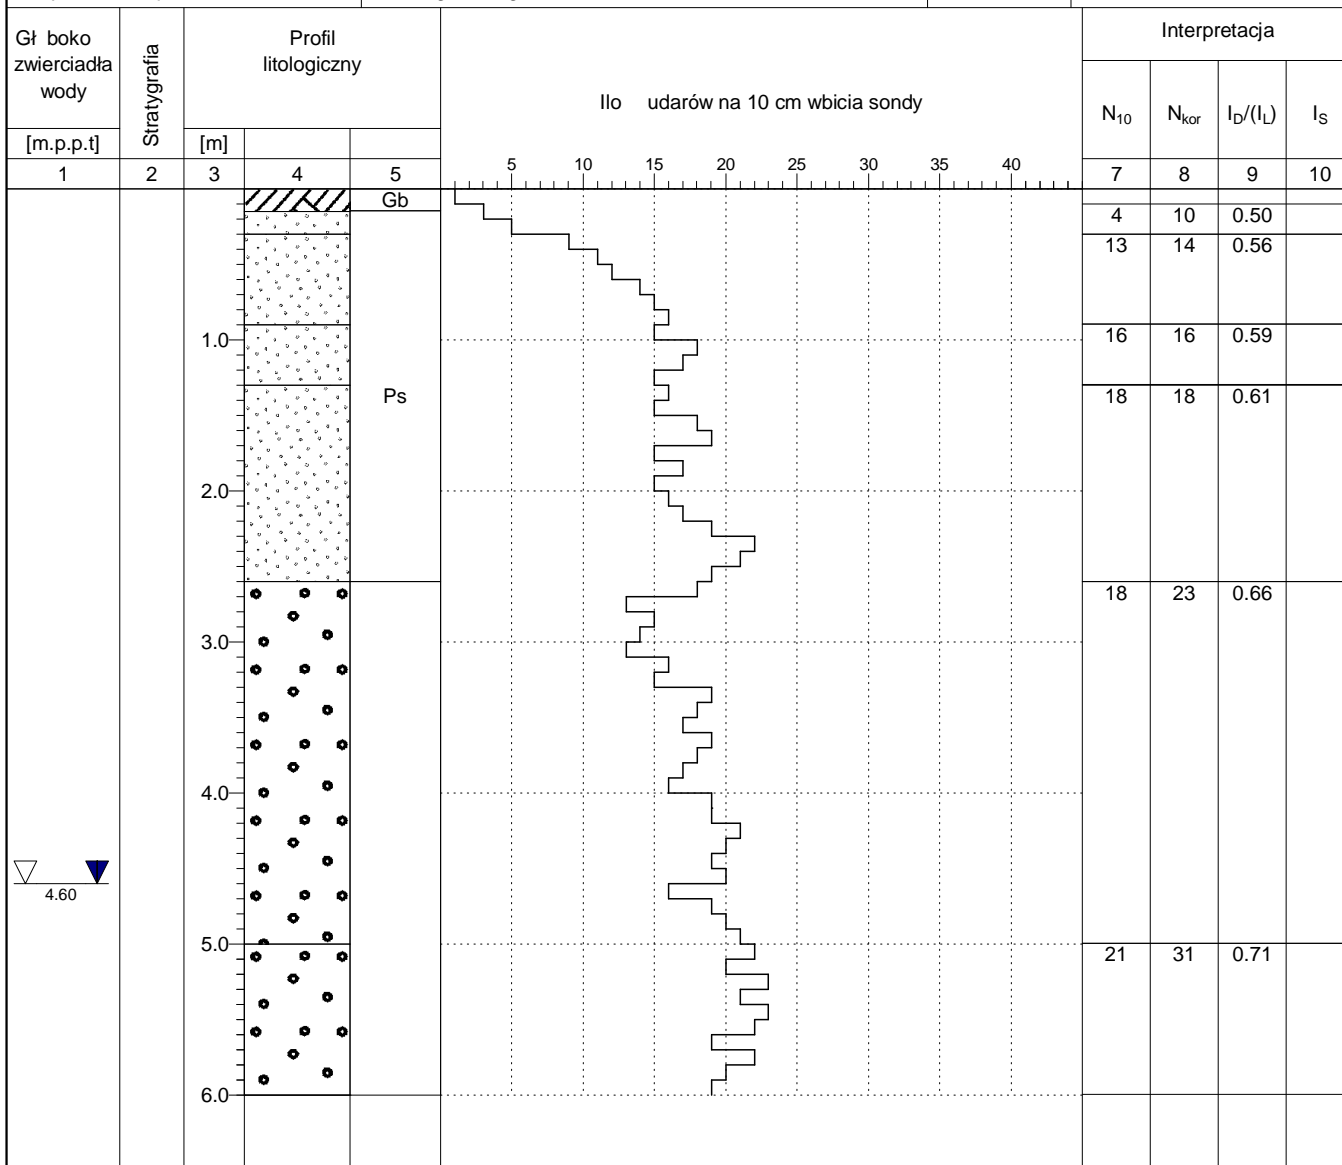

▽ 4.60 ▼



www.uni-geo.pl

WYNIKI BADA SOND DYNAMICZNYCH

Profil numer 7

Zał.Nr: 5a

Sonda Nr:

Miejscowo : Suwałki
Gmina: Suwałki
Powiat: suwalski
Województwo: podlaskie



Obiekt: Hala sportowa
Zleceniodawca: RESTUDIO Sp. z o.o.
Wiercenie: UNI-GEO Piotr Rant
Dozór geol.: mgr Piotr Rant

Typ sondy: DPL

Rz dna: 168.50 m n.p.m.

Skala 1 : 50

Data wiercenia: 2016-11-28

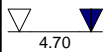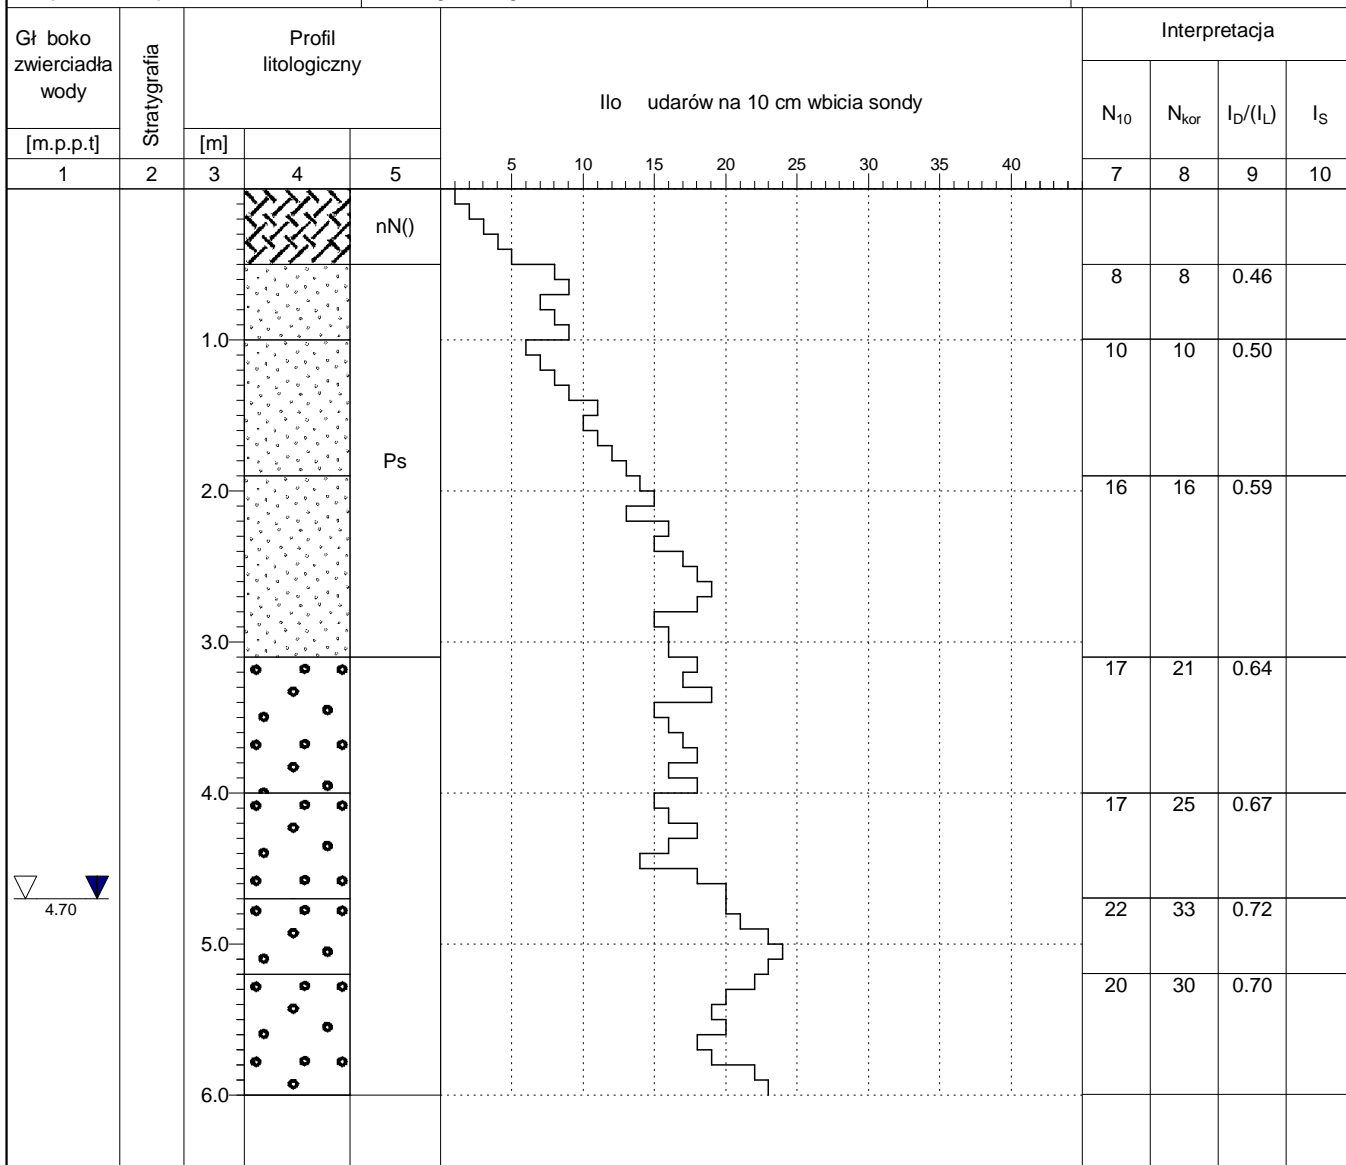



www.uni-geo.pl

WYNIKI BADA SOND DYNAMICZNYCH**Profil numer 10**

Zał.Nr: 5a

Sonda Nr:

Miejscowo : Suwałki
 Gmina: Suwałki
 Powiat: suwalski
 Województwo: podlaskie

Obiekt: Hala sportowa
 Zleceniodawca: RESTUDIO Sp. z o.o.
 Wiercenie: UNI-GEO Piotr Rant
 Dozór geol.: mgr Piotr Rant

Typ sondy: DPL

Rz dna: 168.40 m n.p.m.

Skala 1 : 50

Data wiercenia: 2016-11-28

