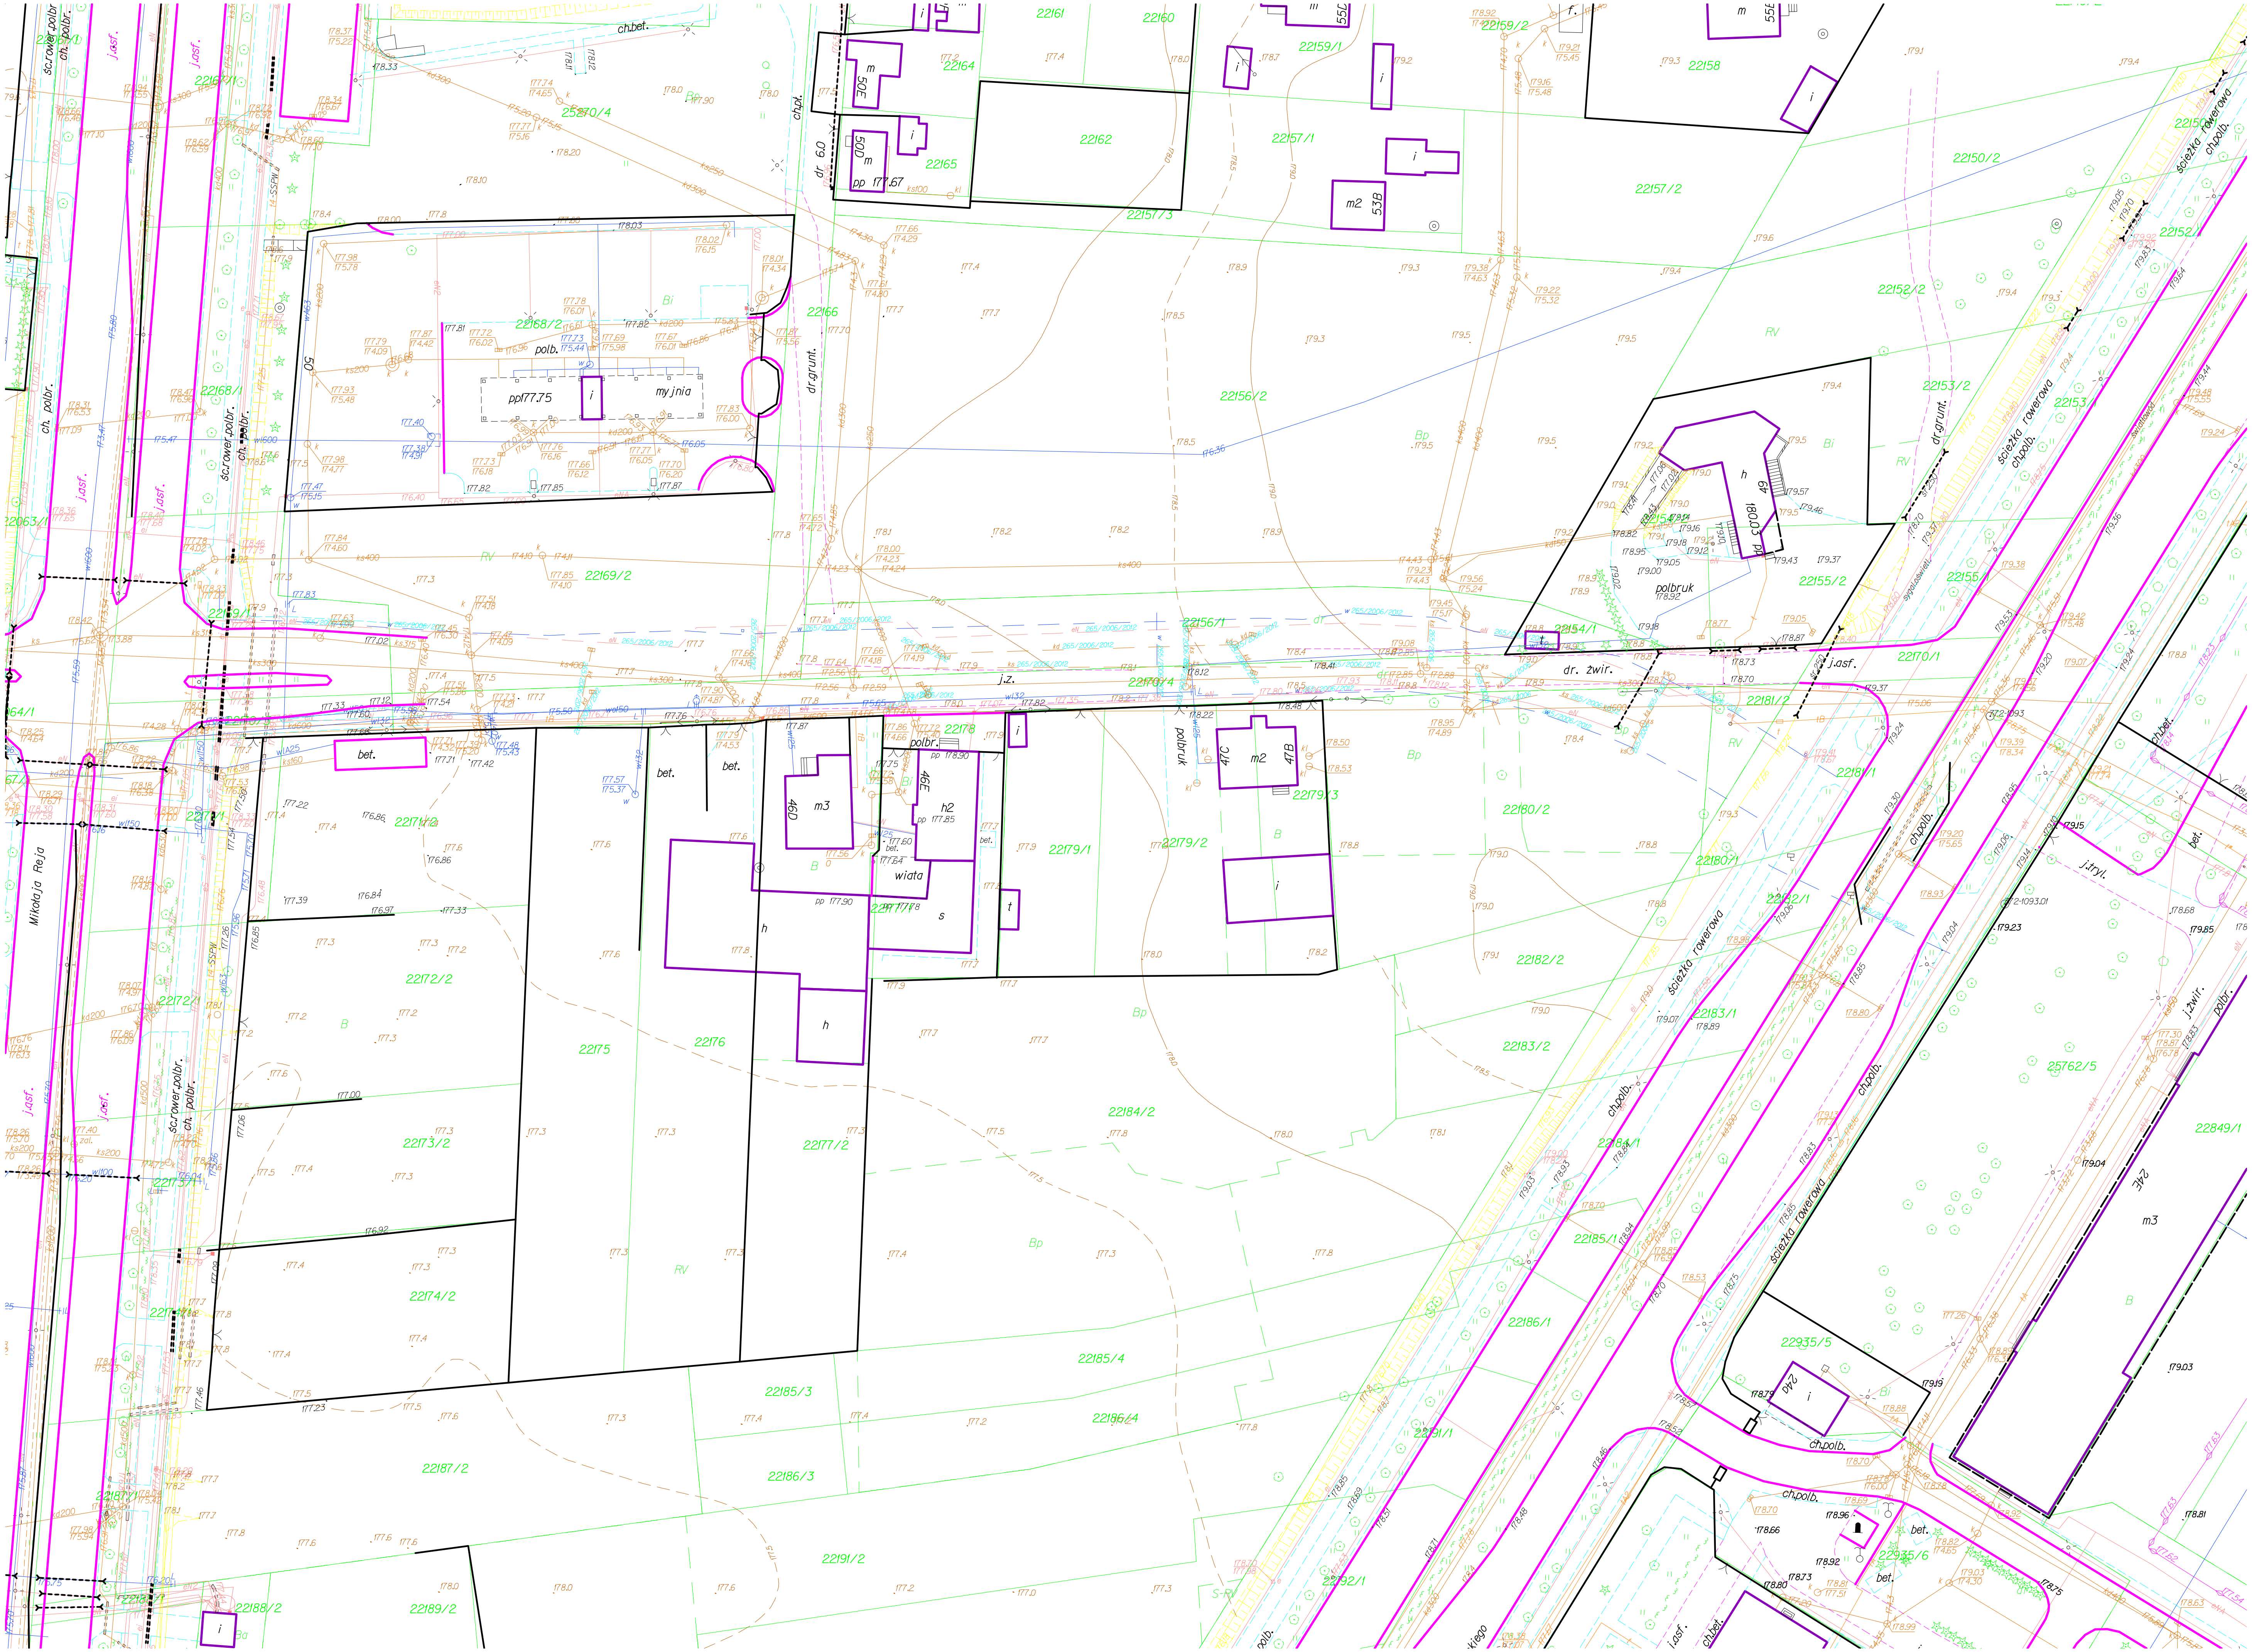

Mikołaja Reja
ścieżka rowerowa
ch.polb.
j.asf.
ch.bet.
ch.pl.
dr 6.0
pp 177.67
50E
50D
53B
55E
22167/1
25270/4
22164
22161
22160
22159/2
22159/1
22158
22165
22162
22157/1
22157/2
22157/3
22150/2
22151
22152/1
22152/2
22153/2
22153
22166
22168/2
22168/1
myjnia
polb.
ppl77.75
dr.grunt.
22156/2
22154/1
22155/2
22155
49
180.03 pp
polbruk
22169/2
22169/1
22063/1
22156/1
22170/4
22170/1
j.z.
dr. żwir.
22181/2
22178
polbr.
bet.
wiata
h2
46E
46D
m3
47C
m2
47B
22179/3
22179/2
22179/1
22180/2
22180/1
22181/1
22171/2
22171/1
22172/2
22172/1
22175
22176
22182/2
22182/1
22183/2
22183/1
25762/5
22849/1
j.tryl.
22173/2
22173/1
22177/2
22184/2
22184/1
22185/1
22174/2
22174/1
22186/1
22185/3
22185/4
22186/4
22186/3
22187/2
22187/1
22191/2
22191/1
22935/5
22935/6
dp2
24E
22188/2
22188/1
22189/2
22192/1