


PLAN SITUACYJNY

Zestawienie powierzchni poddasza - powierzchni ogólna

SYMBOL	FUNKCJA	POMIĘSZCZENIA
01.01	Komunikacja	91,03
01.02	saln 201	94,28
01.03	saln 202	69,71
01.04	saln 203	65,03
01.05	Komunikacja	9,88
01.06	Komunikacja	15,19
01.07	Komunikacja	9,74
01.08	Komunikacja	62,24
01.10	złozisko	6,46
01.11	wc	5,28
suma		570,38

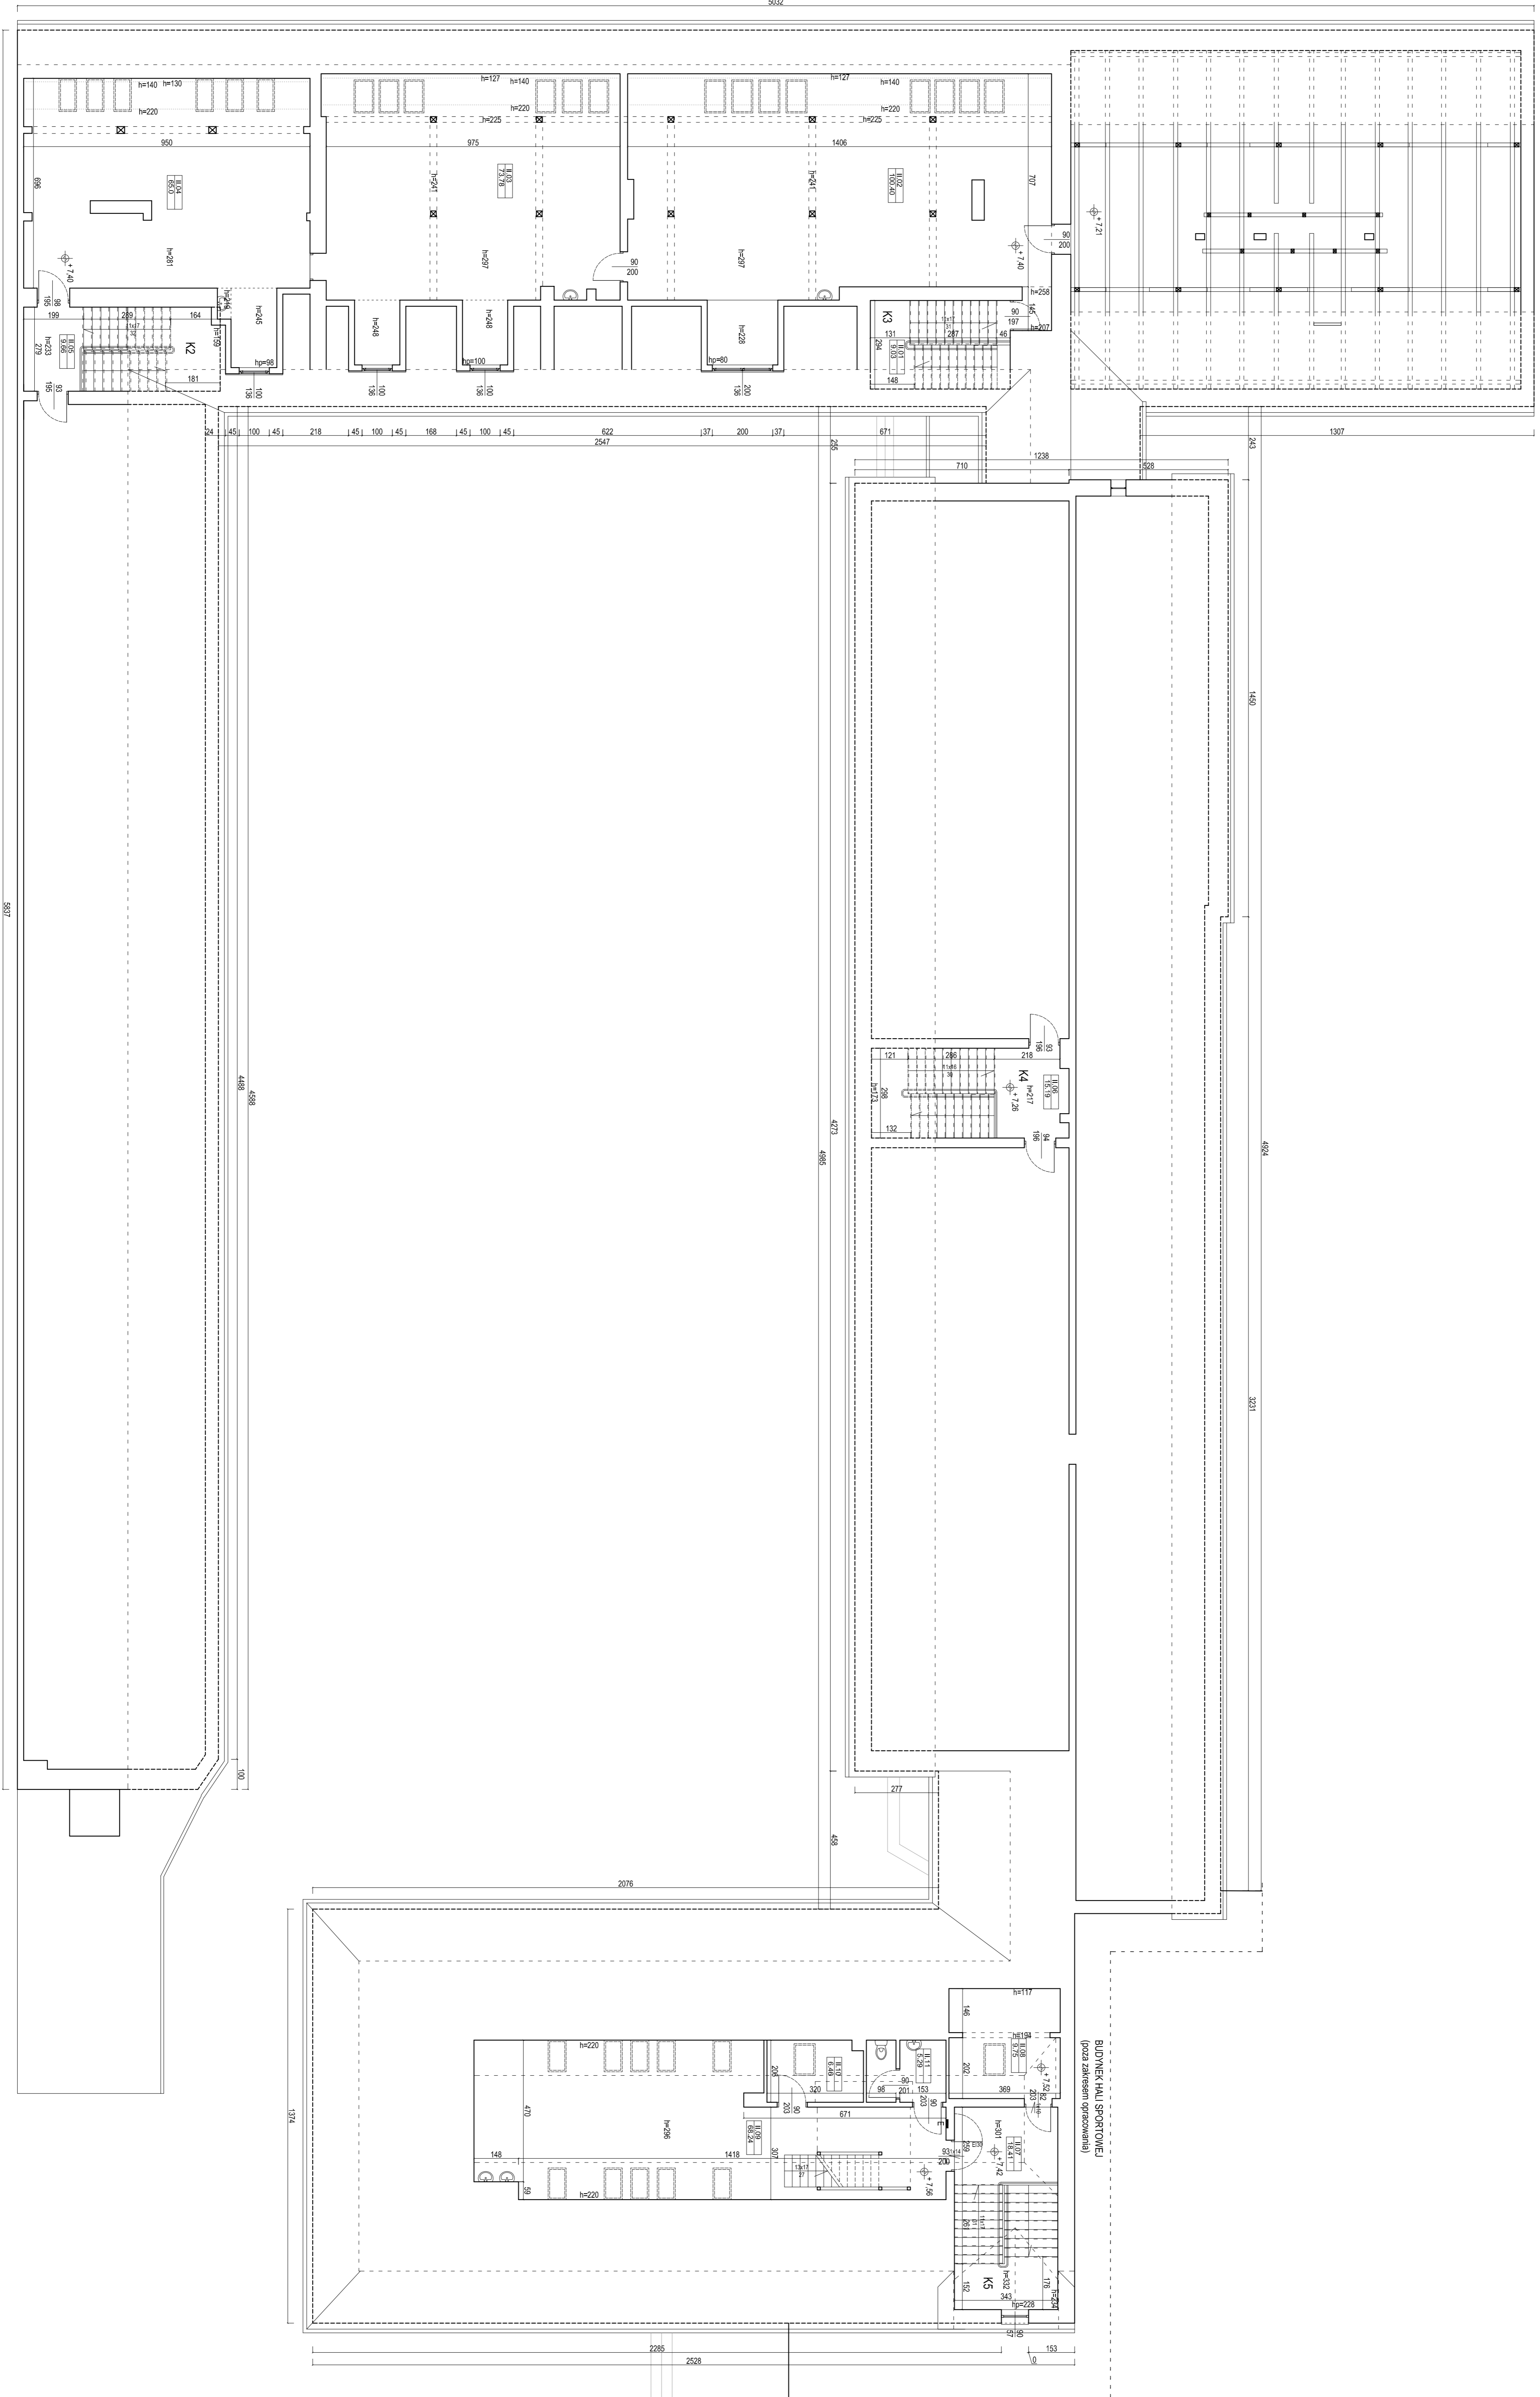

**UWAGI:**  
 1. Rzutki oczytywaj łącznie z pozostałymi rysunkami oraz opisami technicznym.  
 2. Typy i podno w omówieniu, podany podno w menci.

Niniejsze opracowanie dokumentacji projektowej dzieło jest ochroną zgodnie z ustawką z dnia 4 lipca 1984 o prawie autorskim i prawach pokrewnych z pkt. zmianami.  
 DEKONSTRUKCYJNYM:

**INFORMACJA**  
**RENOMT ELEWACJI, TERMOMODERNIZACJA I PRZEBUDWA W ZAKRESIE PRZYSTOSOWANIA DO OCHRONY PRZECIWPÓZAROWEJ BUDYMKOW ZESPOLU SZKOL NR 2**

ADRES INWESTYCJA:  
 ul. Tadeusza Kosciuszki 36/38, 16-400 Suwaki

INWESTOR:  
 Miaso Suwaki, ul. Mickiewicza 1, 16-400 Suwaki

PROJEKTOWAL:  
 mgr inż. arch. Marusz Sawicki budowlanarobocznia 357/Przyrz

ZASTYPIK:  
 mgr inż. arch. Anna Kiepczyńska budowlanarobocznia

BRANŻA:  
 mgr inż. arch. Jacek Krawczyk budowlanarobocznia UWA-3388/490

PROJEKT BUDOWLANO-UKONKOWICZY  
 SKAŁ 1/2015

TITEL RYSUNKU: INWENTARYZACJA  
 RZUT PODASZA  
 SKAŁ 1/2015  
 1:100 14

