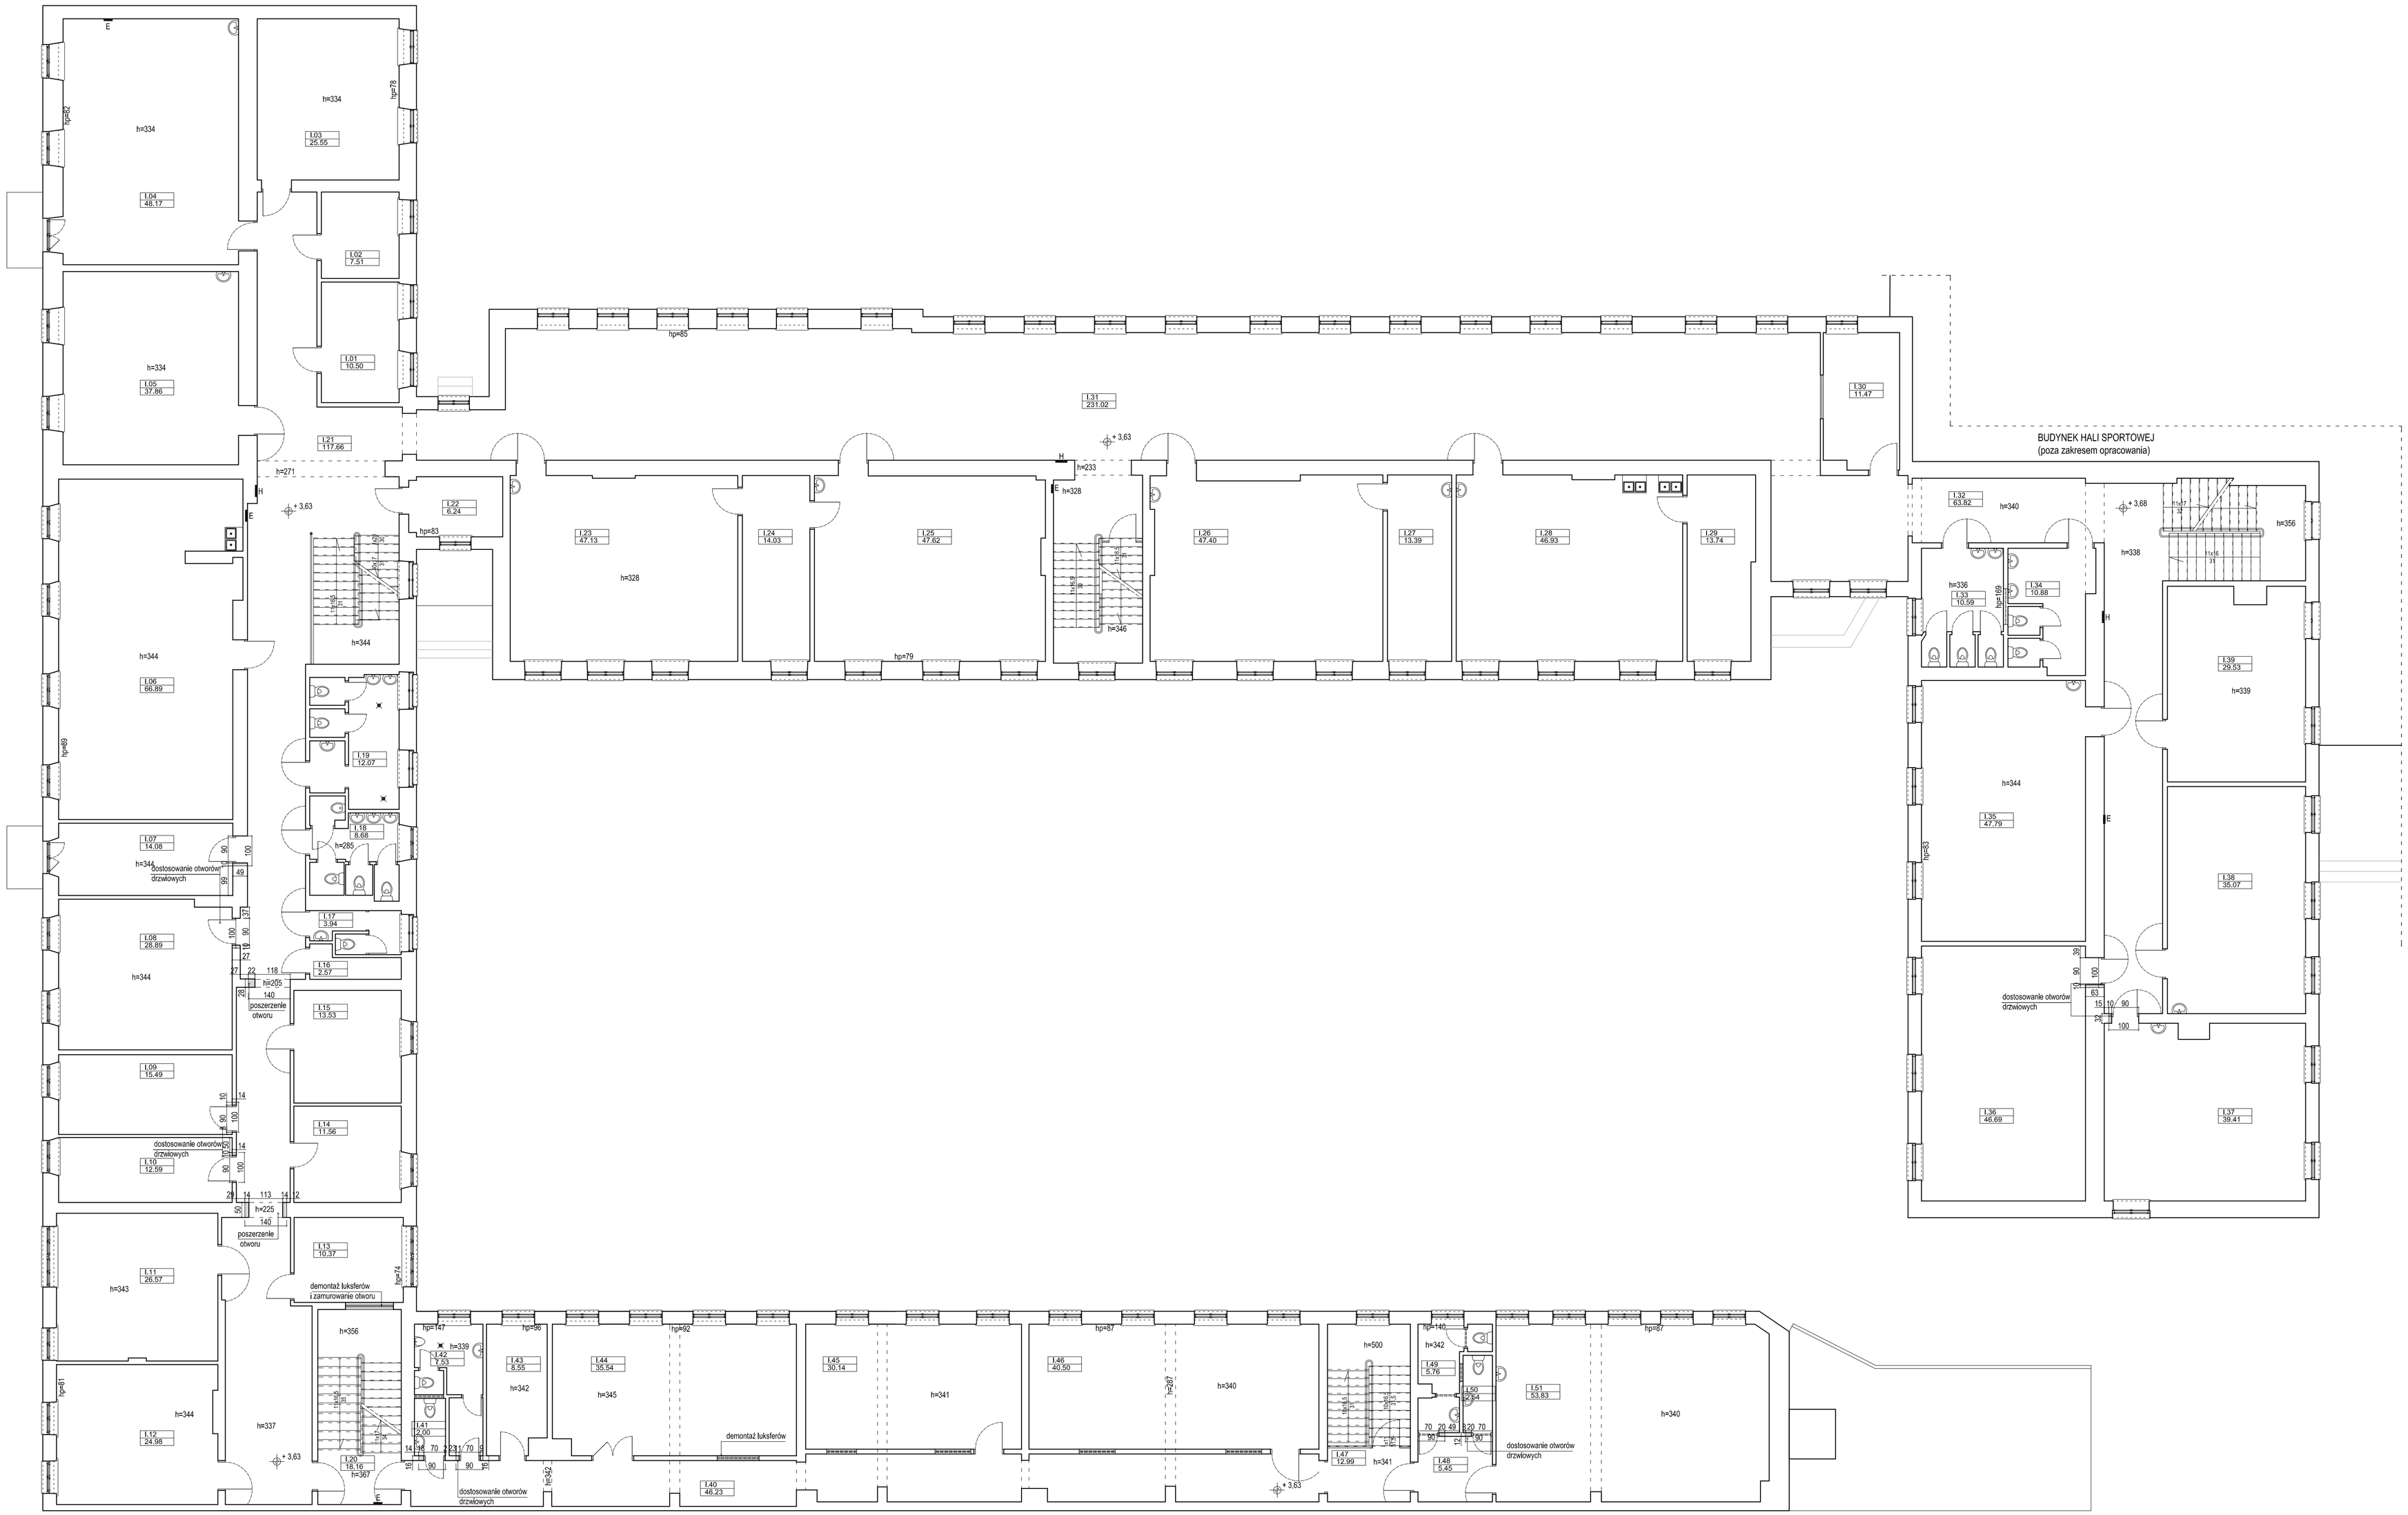

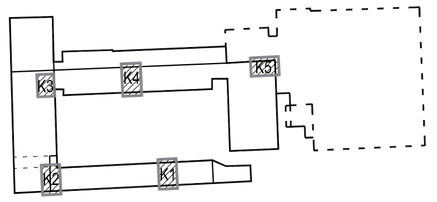

PLAN SYTUACYJNY

UWAGA:
1. Rysunek rozpatrywać łącznie z pozostałymi rysunkami oraz opisem technicznym.
2. Wymiary podano w centymetrach, poziomy podano w metrach.
3. Wszystkie wymiary sprawdzić na budowie.

Niniejsze opracowanie dokumentacji projektowej objęte jest ochroną zgodnie z ustawą z dnia 4 lutego 1994 o prawie autorskim i prawach pokrewnych z późn. zmianami.

JEDNOSTKA PROJEKTOWA:

ENEPROJEKT
Adam Dziamski
ul. Ułki Lubartów 3, 61-319 Poznań
NIP 782-204-64-53, REGON 301238550

NAZWA INWESTYCJI:

REMONT ELEWACJI, TERMOMODERNIZACJA I PRZEBUDOWA W ZAKRESIE PRZYSTOSOWANIA DO OCHRONY PRZECIWPOŻAROWEJ BUDYNKÓW ZESPOŁU SZKÓŁ NR 2

ADRES OBIEKTU BUDOWLANEGO:
ul. Tadeusza Kościuszki 36/38, 16-400 Suwałki

INWESTOR:
Miasto Suwałki, ul. Mickiewicza 1, 16-400 Suwałki

PROJEKTOWAŁ:	BRANŻA/SPECJALNOŚĆ:	UPRAWNIENIA:	PODPIS:
mgr inż. arch. Mariusz Sawicki	budowlana/architektura	357/PW/92	
ASYSTENT: mgr inż. arch. Anna Klapczyńska	budowlana/architektura		
SPRAWDZIŁ: mgr inż. arch. Jarosław Krawczyk	budowlana/architektura	UAN-8386/64/90	

PROJEKT BUDOWLANO-WYKONAWCZY — DATA: IV 2015

TYTUŁ RYSUNKU: PROJEKT
RZUT PIĘTRA - WYBURZENIA

SKALA:	NR RYS.:
1:100	P.8