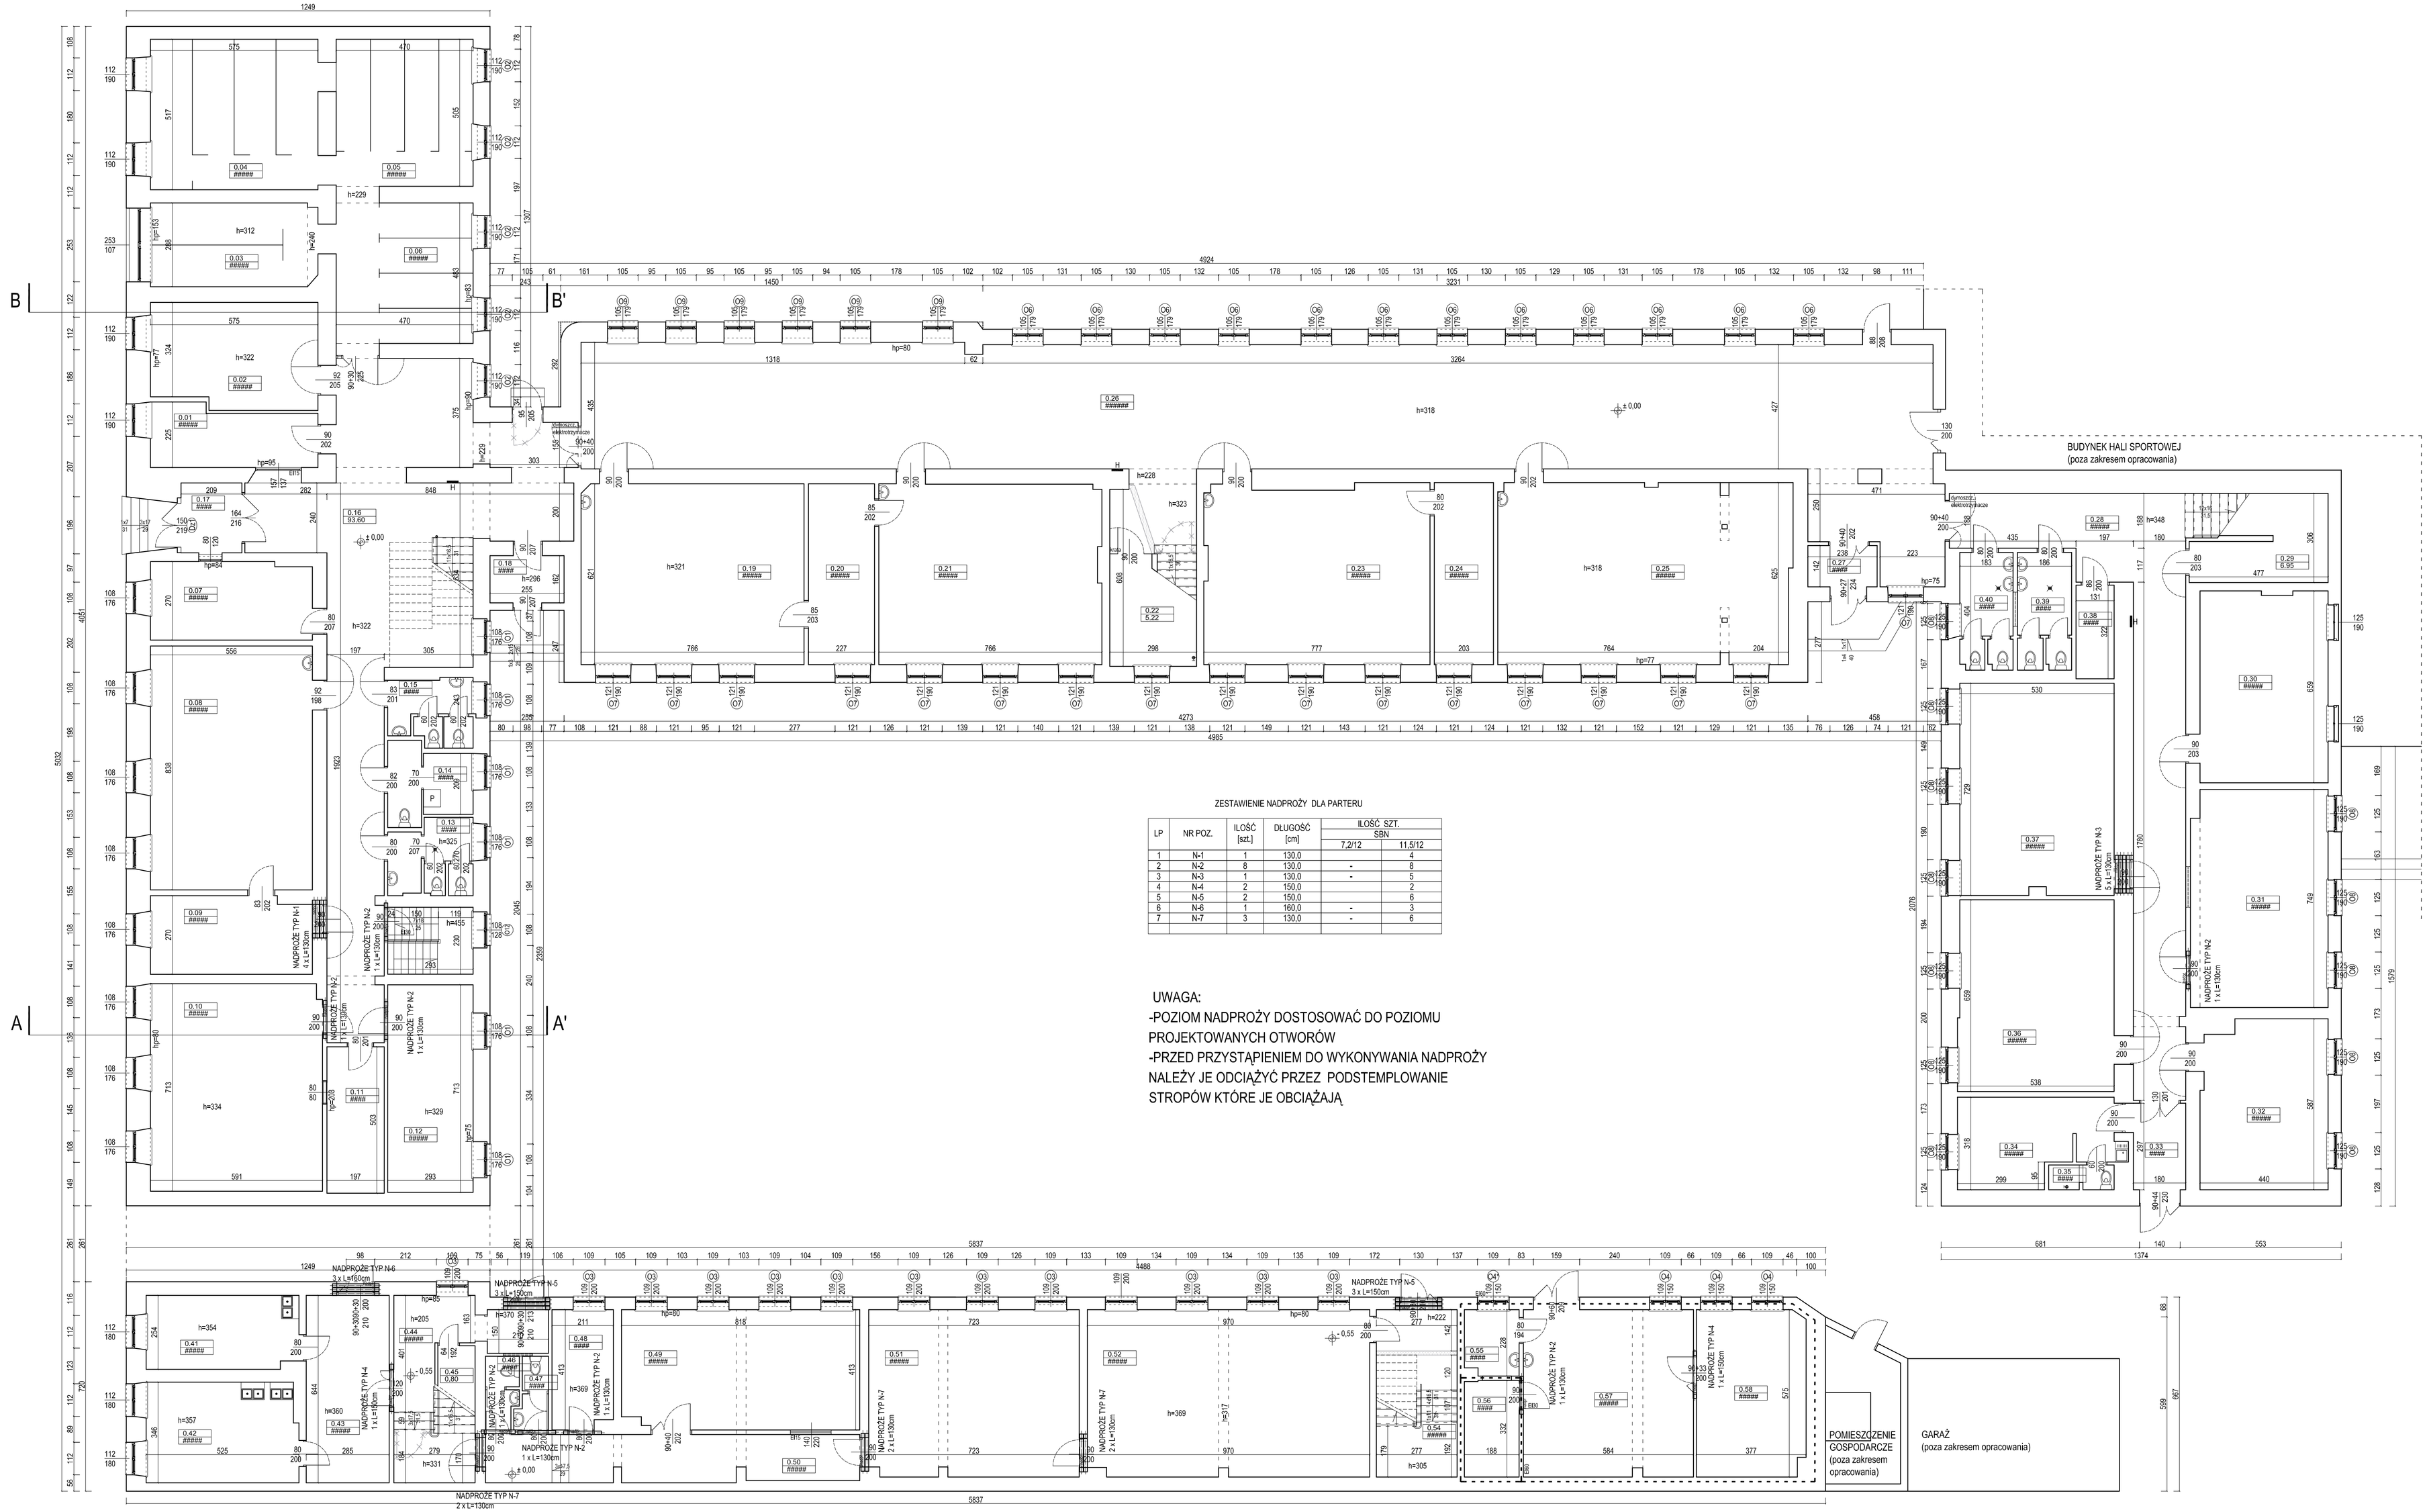

ZESTAWIENIE NADPROŻY DLA PARTERU

LP	NR POZ.	ILOŚĆ [szt.]	DŁUGOŚĆ [cm]	ILOŚĆ SZT. SBN 7.2/12	ILOŚĆ SZT. SBN 11.5/12
1	N-1	1	130,0		4
2	N-2	8	130,0	-	8
3	N-3	1	130,0	-	5
4	N-4	2	150,0		2
5	N-5	2	150,0		6
6	N-6	1	160,0	-	3
7	N-7	3	130,0	-	6

UWAGA:
-POZIOM NADPROŻY DOSTOSOWAĆ DO POZIOMU PROJEKTOWANYCH OTWORÓW
-PRZED PRZYSTĄPIENIEM DO WYKONYWANIA NADPROŻY NALEŻY JE ODCIĄŻYĆ PRZEZ PODSTEMPLOWANIE STROPÓW KTÓRE JE OBCIĄŻAJĄ

Niniejsze opracowanie dokumentacji projektowej objęte jest ochroną zgodnie z ustawą z dnia 4 lutego 1994 o prawie autorskim i prawach pokrewnych z późn. zmianami.

JEDNOSTKA PROJEKTOWA:

ENEPROJEKT
Adam Dziamski
ul. Ord. Ludwika Idzi 5, 61-310 Poznań
NIP 782-204-64-53, REGON 301038550

NAZWA INWESTYCJI:

REMONT ELEWACJI, TERMOMODERNIZACJA I PRZEBUDOWA W ZAKRESIE PRZYSTOSOWANIA DO OCHRONY PRZECIWPOŻAROWEJ BUDYNKÓW ZESPOŁU SZKÓŁ NR 2

ADRES OBIEKTU BUDOWLANEGO:
ul. Tadeusza Kościuszki 36/38, 16-400 Suwałki

INWESTOR:
Miasto Suwałki, ul. Mickiewicza 1, 16-400 Suwałki

PROJEKTOWAŁ:	BRANŻA/SPECJALNOŚĆ:	UPRAWNIENIA:	PODPIS:
inż. Piotr Kodur	budowlana/konstrukcja	28/88/Pw	

PROJEKT BUDOWLANO-WYKONAWCZY

DATA: IV 2015

TYTUŁ RYSUNKU:
NADPROŻA - RZUT PARTERU

SKALA: 1:100

NR RYS.: K-05