


ZESTAWIENIE POMIESZCZEŃ - PODDASZE		
SYMBOL	FUNKCJA	POWIERZCHNIA
P_2.01	KLATKA SCHODOWA K1	18,94
P_2.02	GABINET	15,84
P_2.03	KORYTARZ	49,10
P_2.04	GABINET	16,01
P_2.05	ZAPLECZE	10,10
P_2.06	WC DAMSKIE	9,76
P_2.07	WC MĘSKIE	9,48
P_2.08	POMIESZCZENIE GOSPODARCZE	4,48
P_2.09	GABINET	11,58
P_2.10	ZAPLECZE	4,50
P_2.11	SALA DYDAKTYCZNA	65,76
P_2.12	ZAPLECZE	18,67
P_2.13	CENTRALA WENT.	17,25
SUMA		251,47

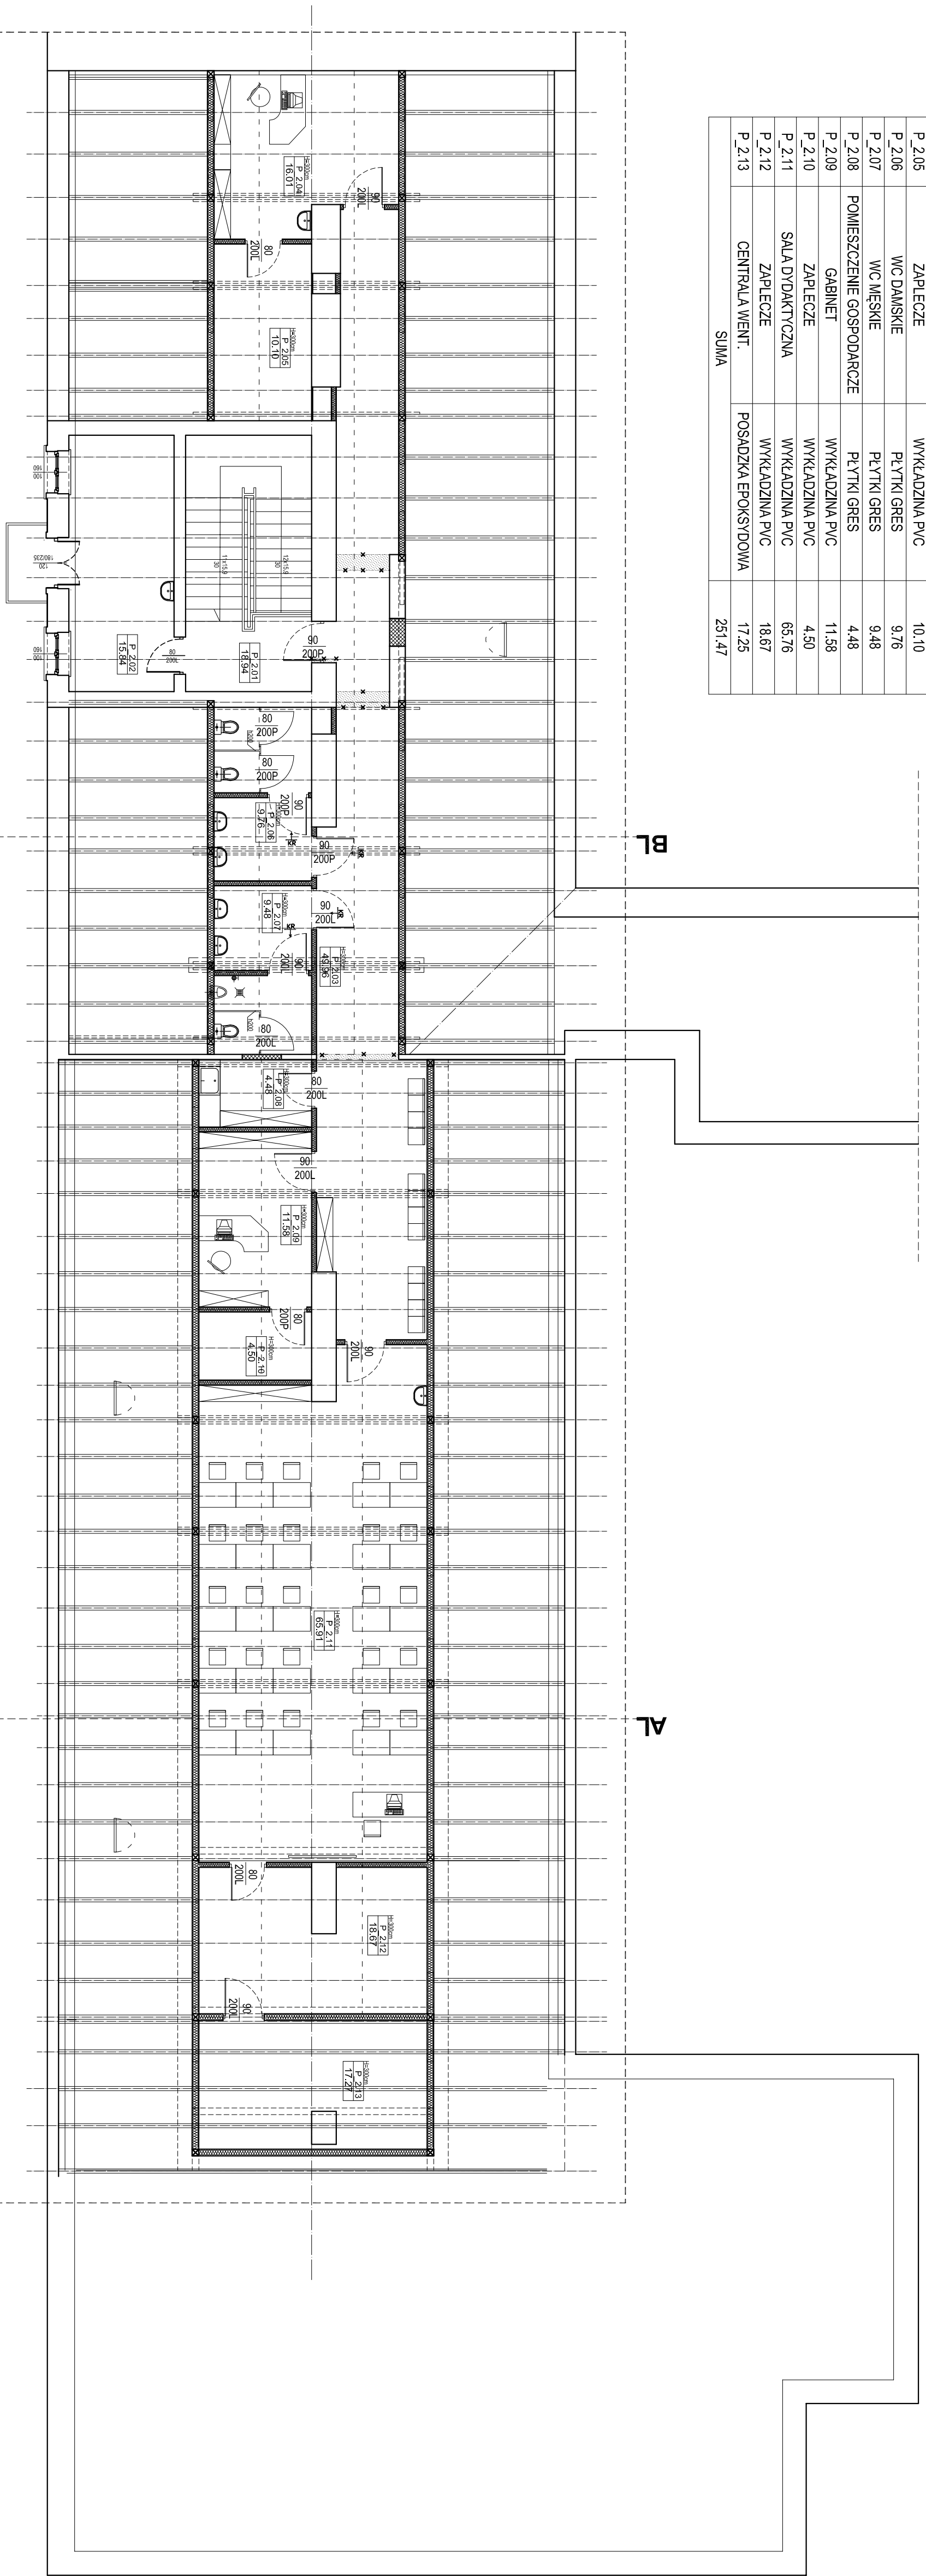

LEGENDA:

- ściany działowe
- płyty gipsowo-kartonowe GK 2 x gr. 12,5 mm
- wełna mineralna gr. 75 mm na profilach CW/75mm
- płyty gipsowo-kartonowe GK 2 x gr. 12,5 mm
- zamurowanie
- bloczki z betonu komórkowego, gr. dostosowana do gr. ścian
- izolacje
- na zaprawie wapienno-cementowej
- wyburzenia
- kratka nawiewna w drzwiach
- KR
- zakres opracowania

UWAGA:

1. Rysunek rozpatrywać łącznie z pozostałymi rysunkami.
2. Wymiary podano w centymetrach.

Niniejsze opracowanie dokumentacji projektowej objęte jest ochroną zgodnie z ustawą z dnia 4 lutego 1994 o prawie autorskim i prawach pokrewnych z późn. zmianami.

JEDNOSTKA PROJEKTOWA:



NAZWA INWESTYCJI:
TERMO-MODERNIZACJA I PRZEBUDOWA SZKOŁY
PODSTAWOWEJ NR 9 IM. W. PUCHAŁSKIEGO W
SUWAŁKACH PRZY UL. KS. K. A. HAMERSZMITA 11

ADRES OBIEKTU BUDOWLANEGO:

ul. Ks. K. A. Hamerszmita 11, Suwałki

INWESTOR:

Miasto Suwałki,
 ul. Mickiewicza 1, 16-400 Suwałki

PROJEKTOWAŁ:

mgr inż. arch. Mariusz Sawicki

PROJEKTOWAŁA:

architektoniczna 357/PW/92

ASISTENT:

mgr inż. arch. Joanna Kiedrowicz

PROJEKT KONCEPCYJNY

DATA: X 2014

SKALA: 1:100 NR RYS.: P.1

TYTUŁ RYSUNKU: RZUT PODDASZA