ZESTAWIENIE NADPROŻY DLA PARTERU

LP	NR POZ.	ILOŚĆ [szt.]	DŁUGOŚĆ [cm]	ILOŚĆ SZT. SBN 7,2/12	ILOŚĆ SZT. SBN 11,5/12
1	N-1	1	130,0	-	4
2	N-2	2	170,0	-	10
3	N-3	1	130,0	-	1
4	N-4	4	110,0		4

UWAGA:
-POZIOM NADPROŻY DOSTOSOWAĆ DO POZIOMU PROJEKTOWANYCH OTWORÓW
-PRZED PRZYSTĄPIENIEM DO WYKONYWANIA NADPROŻY NALEŻY JE ODCIĄŻYĆ PRZEZ PODSTEMPLOWANIE STROPÓW KTÓRE JE OBCIĄŻAJĄ

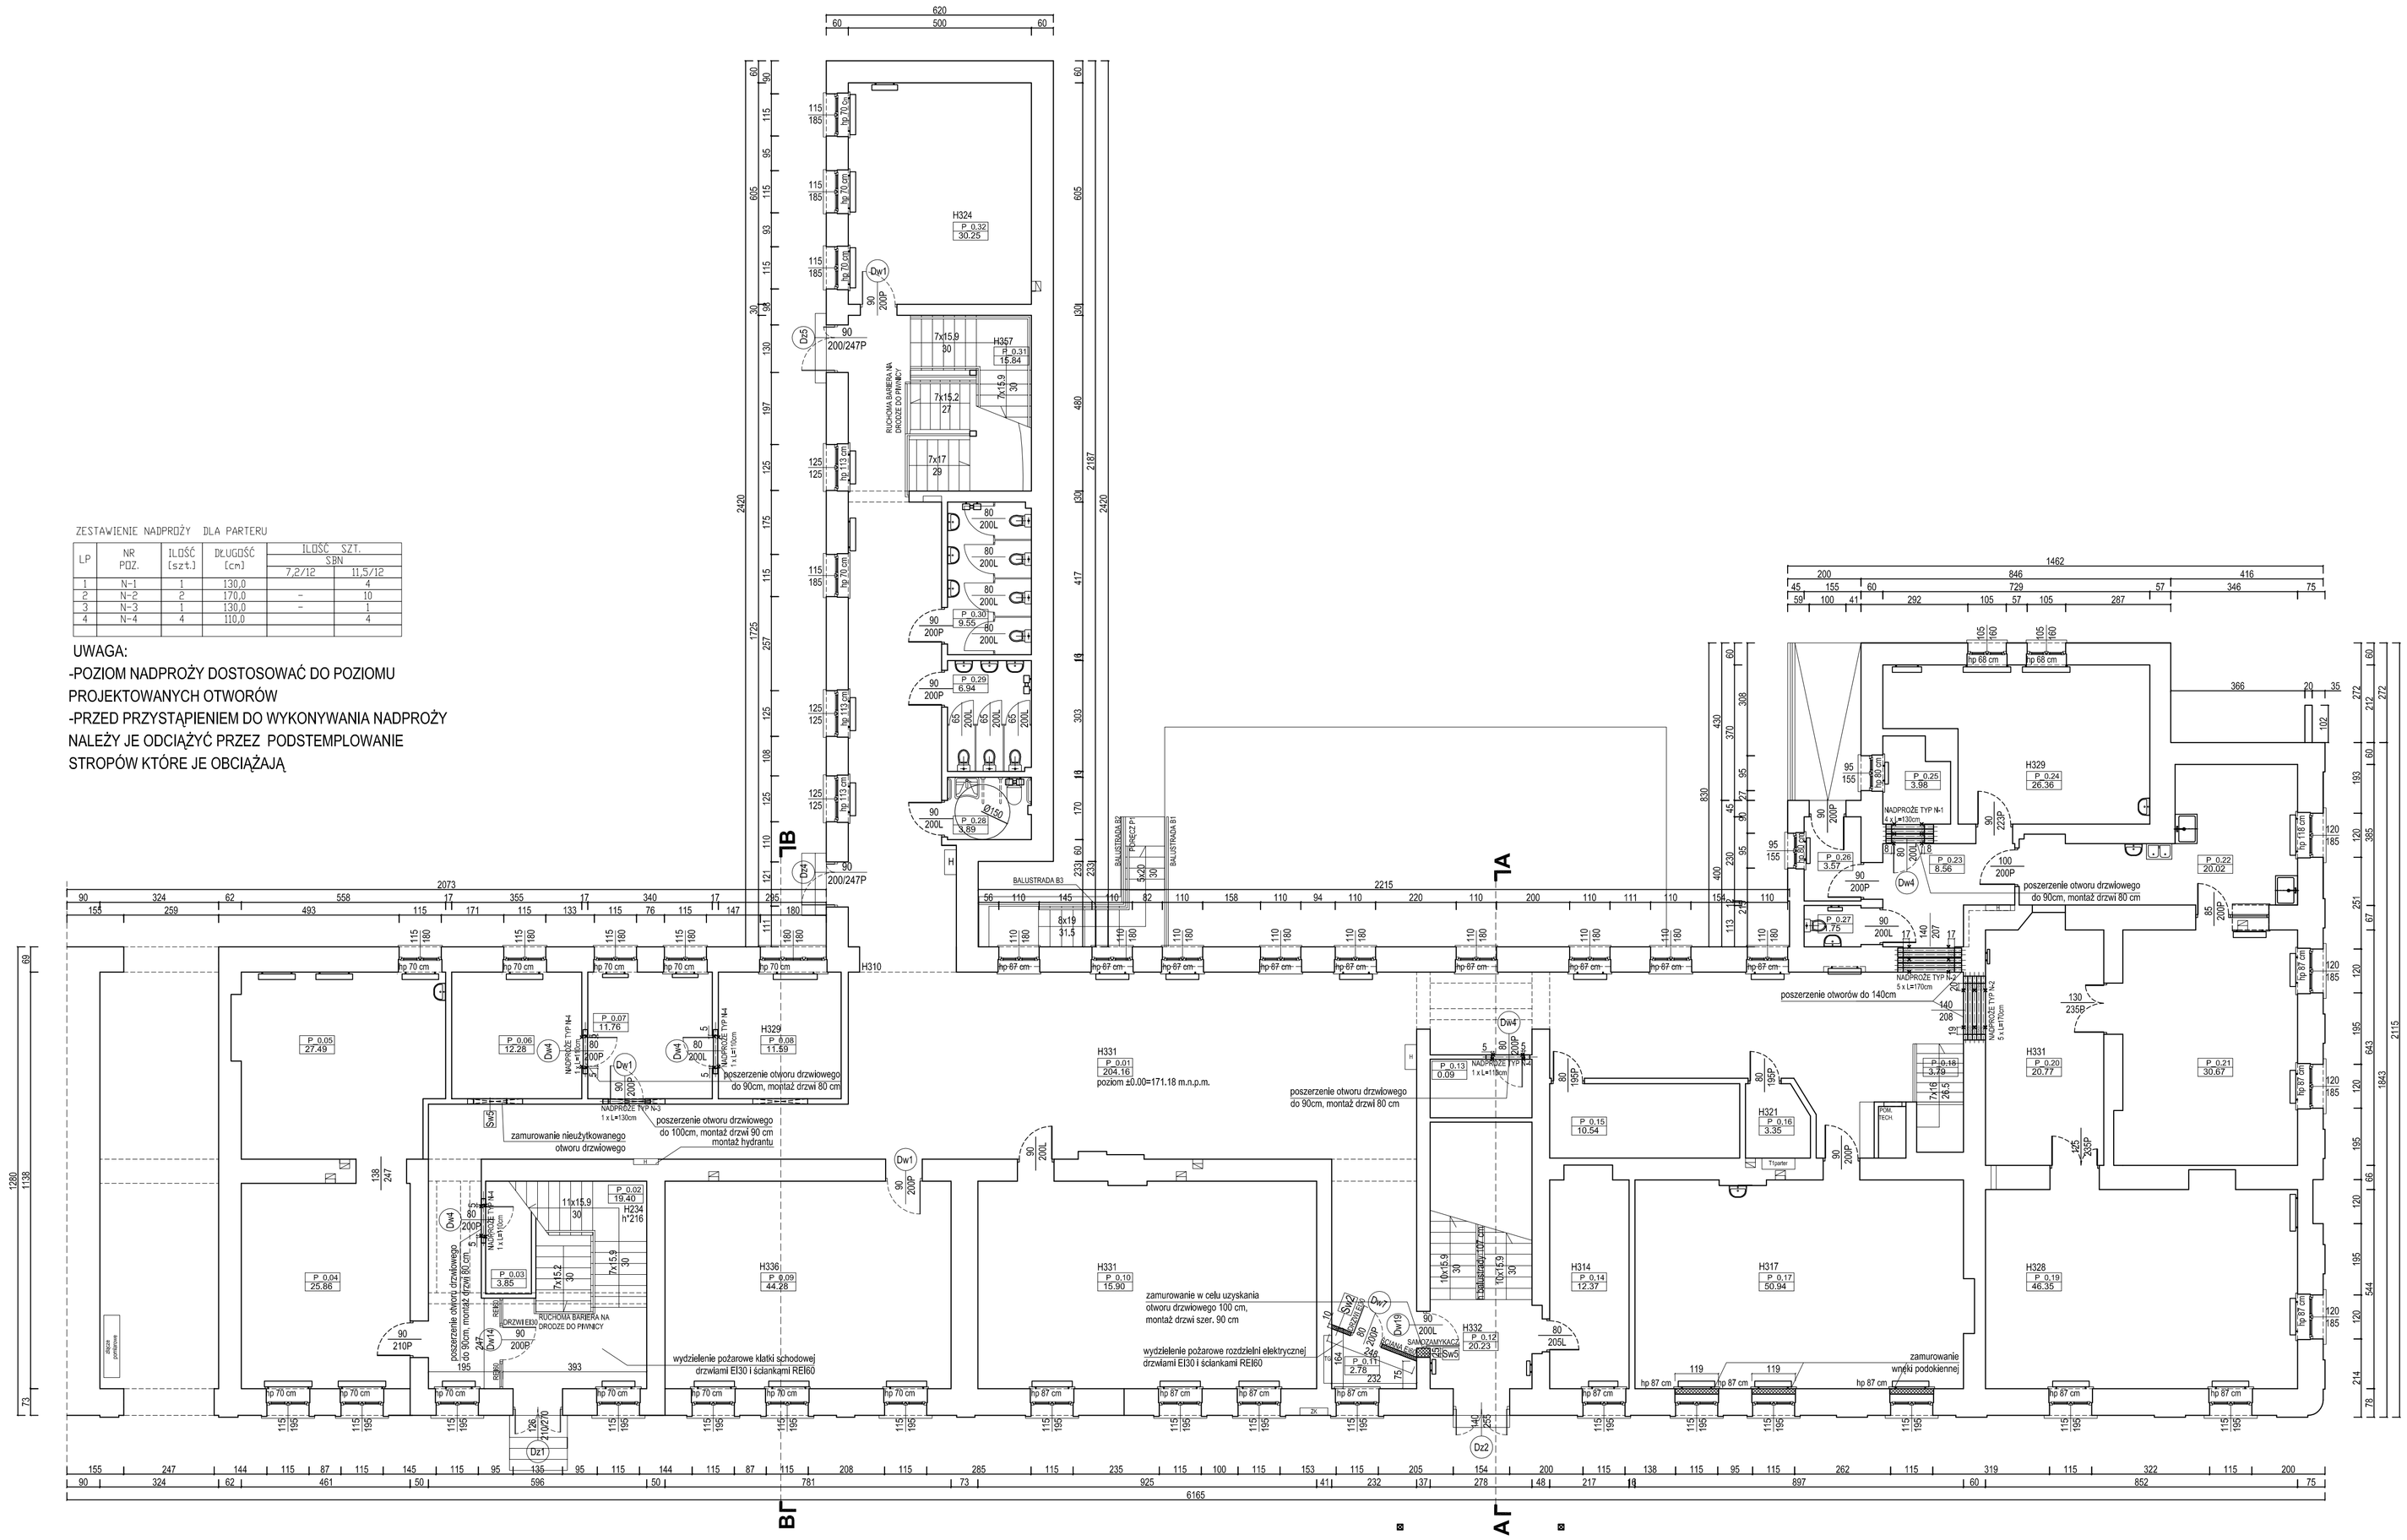
H324
P_0.32
30.25
H329
P_0.24
26.36
H331
P_0.01
204.16
poziom ±0.00=171.18 m.n.p.m.
H336
P_0.09
44.28
H310
P_0.05
27.49
P_0.04
25.86
P_0.02
15.40
P_0.10
15.90
P_0.11
2.78
P_0.12
20.23
P_0.13
0.09
P_0.14
12.37
P_0.15
10.54
H317
P_0.17
50.94
H328
P_0.19
46.38
H321
P_0.16
3.35
H332
P_0.18
2.79
P_0.20
20.77
P_0.21
30.67
P_0.22
20.02
P_0.23
8.56
P_0.25
3.98
P_0.26
3.57
P_0.27
1.75
P_0.28
3.89
P_0.29
6.94
P_0.30
9.55
P_0.31
15.84
P_0.32
30.25
P_0.33
709.16
BALUSTRADA B1
BALUSTRADA B2
RUCHOMA BARIERA NA DRODZE DO PRWNICY
poszerzenie otworu drzwiowego do 90cm, montaż drzwi 80 cm
poszerzenie otworu drzwiowego do 100cm, montaż drzwi 90 cm montaż hydrantu
zamurowanie nieużytkowanego otworu drzwiowego
zamurowanie w celu uzyskania otworu drzwiowego 100 cm, montaż drzwi szer. 90 cm
wydzielenie pożarowe klatki schodowej drzwiami EI30 i ścianką REI60
wydzielenie pożarowe rozdzielni elektrycznej drzwiami EI30 i ścianką REI60
zamurowanie wnęki podokiennej
NADPROŻE TYP N-1 1 x L=130cm
NADPROŻE TYP N-2 1 x L=170cm
NADPROŻE TYP N-3 1 x L=130cm
NADPROŻE TYP N-4 1 x L=110cm
NADPROŻE TYP N-2 5 x L=170cm
Dw1
Dw2
Dw3
Dw4
Dw5
Dz1
Dz2
KLATKA SCHODOWA K1
KLATKA SCHODOWA K2
KLATKA SCHODOWA K3
KLATKA SCHODOWA K4
SANKCJONARZ
SANKCJONARZ
SANKCJONARZ