


- WYKAZ CZASOWEGO ZAJĘCIA TERENU
- WYKAZ 1 ETAPU INWESTYCJI
- WYKAZ 2 ETAPU INWESTYCJI
- WYKAZ 3 ETAPU INWESTYCJI
- WYKAZ 4 ETAPU INWESTYCJI
- WYKAZ 5 ETAPU INWESTYCJI
- WYKAZ 6 ETAPU INWESTYCJI
- WYKAZ 7 ETAPU INWESTYCJI

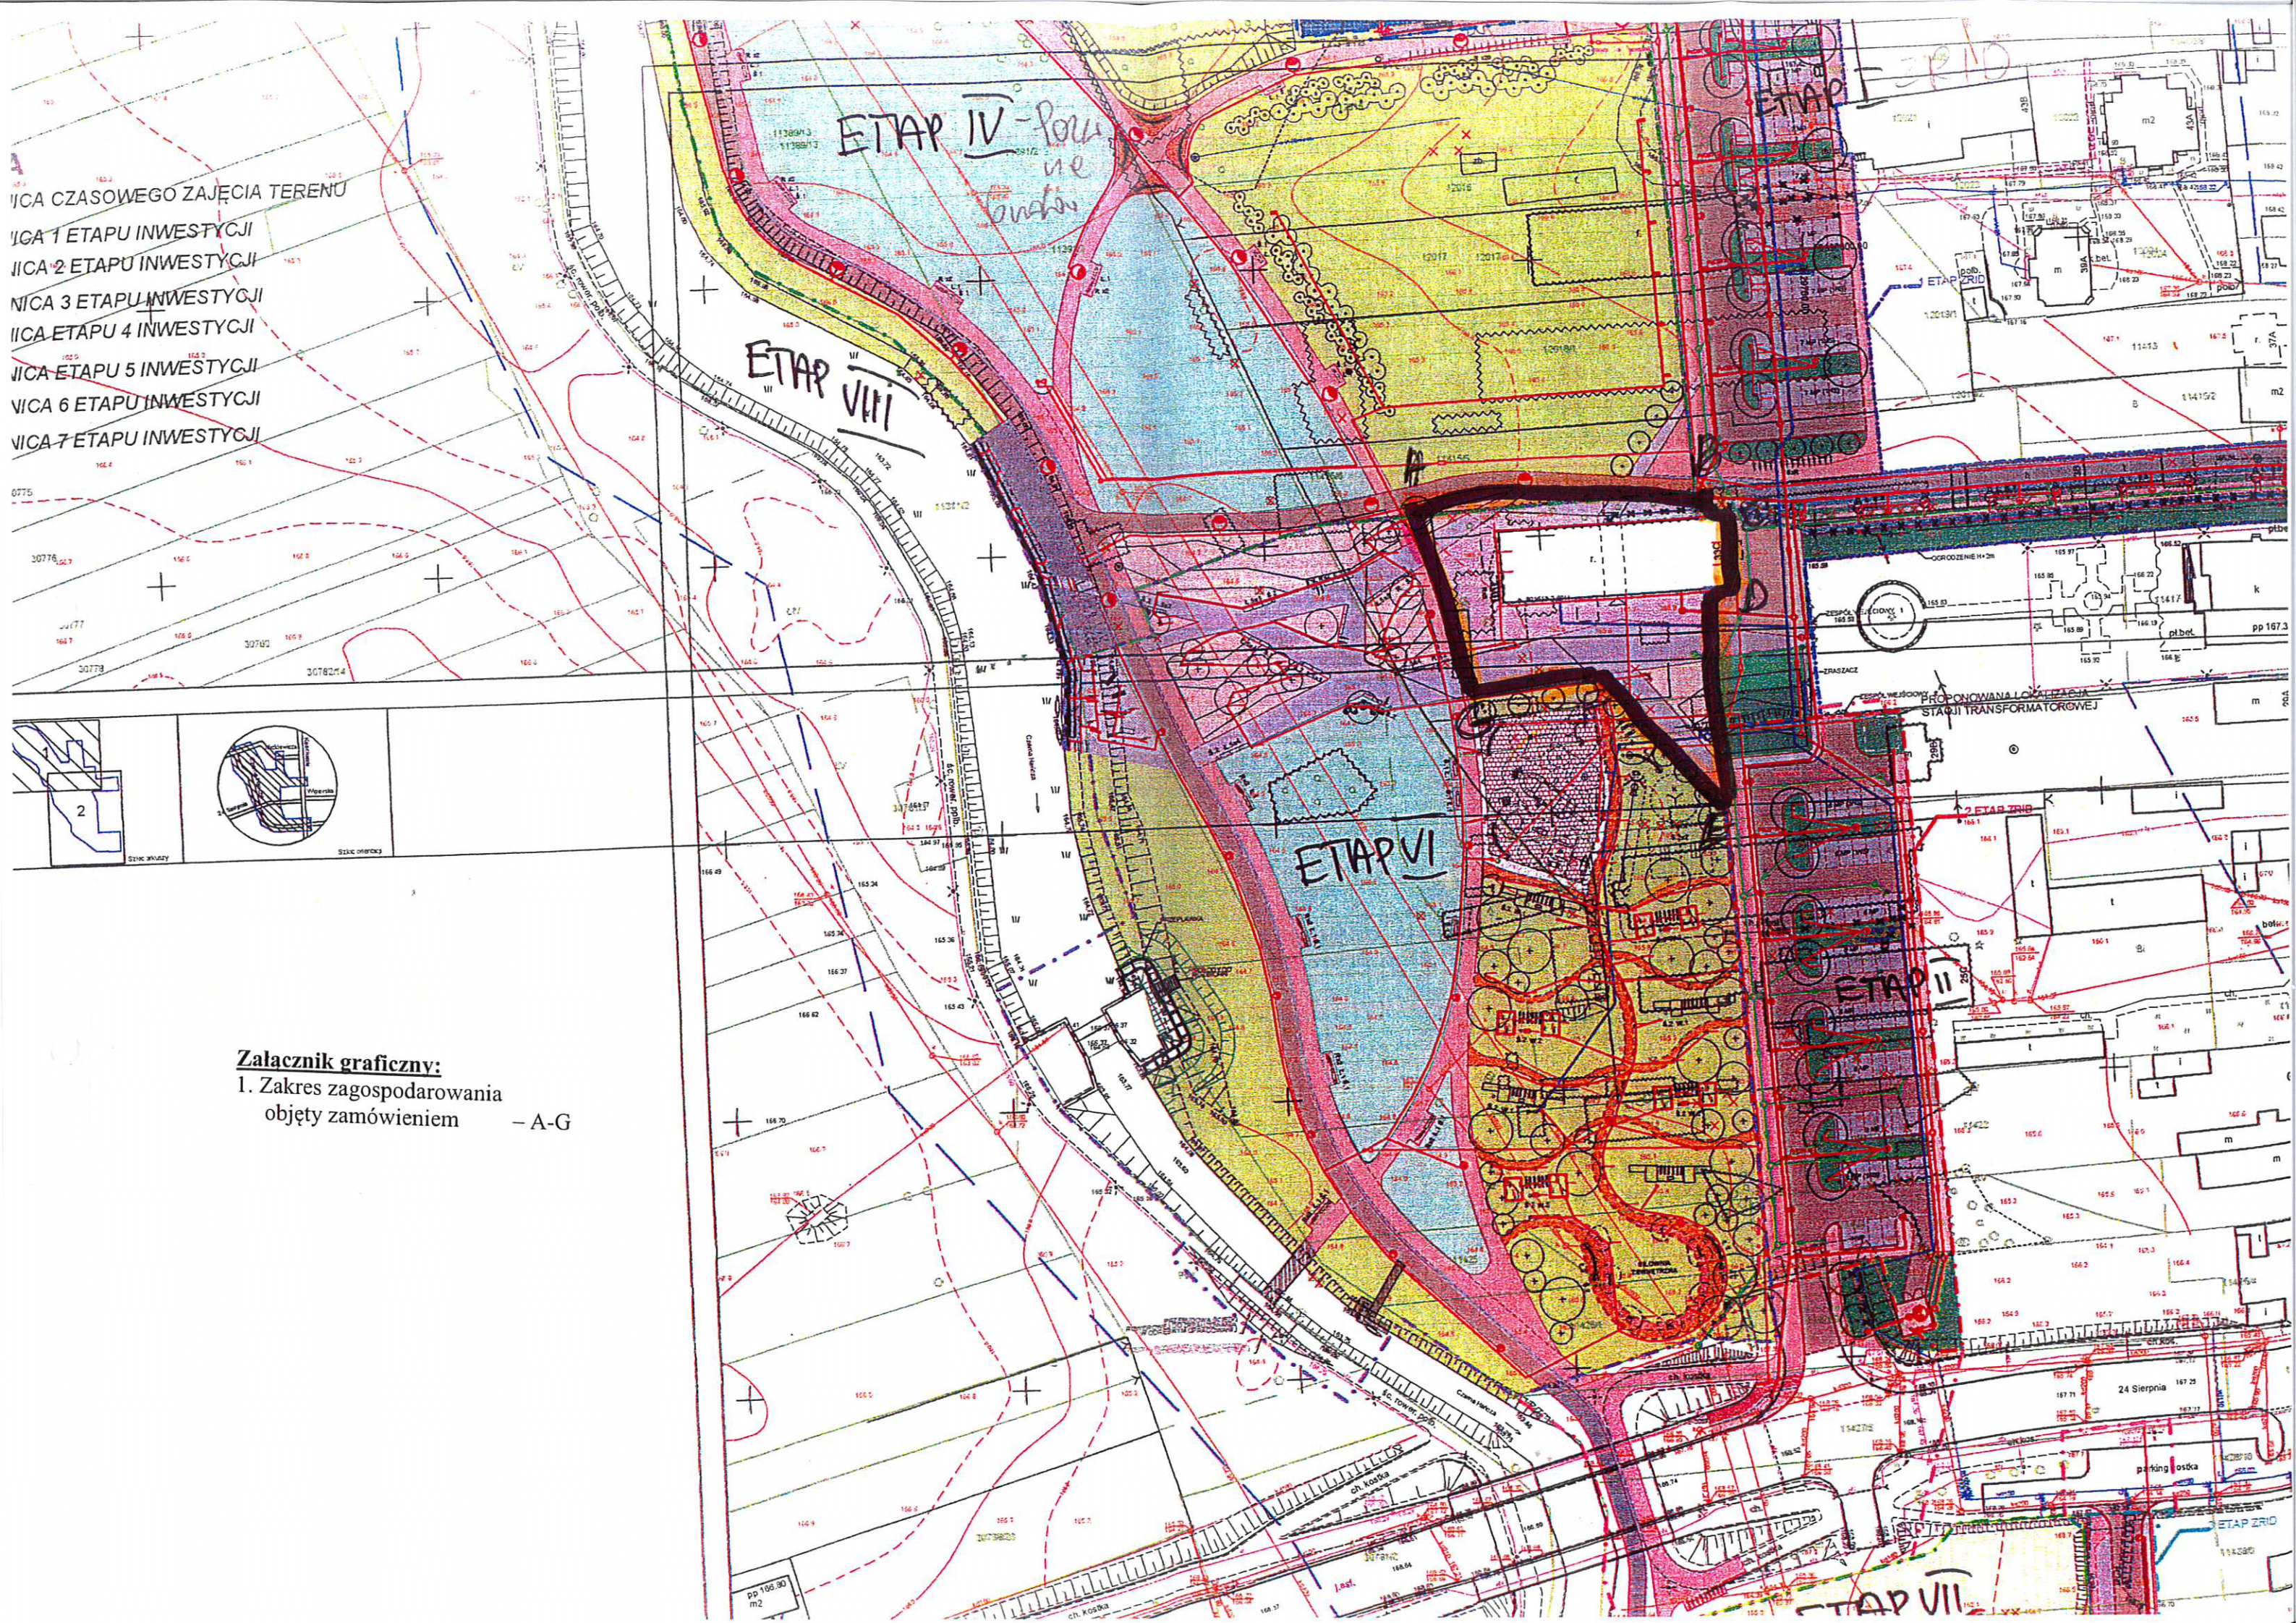

Załącznik graficzny:
 1. Zakres zagospodarowania
 objęty zamówieniem - A-G