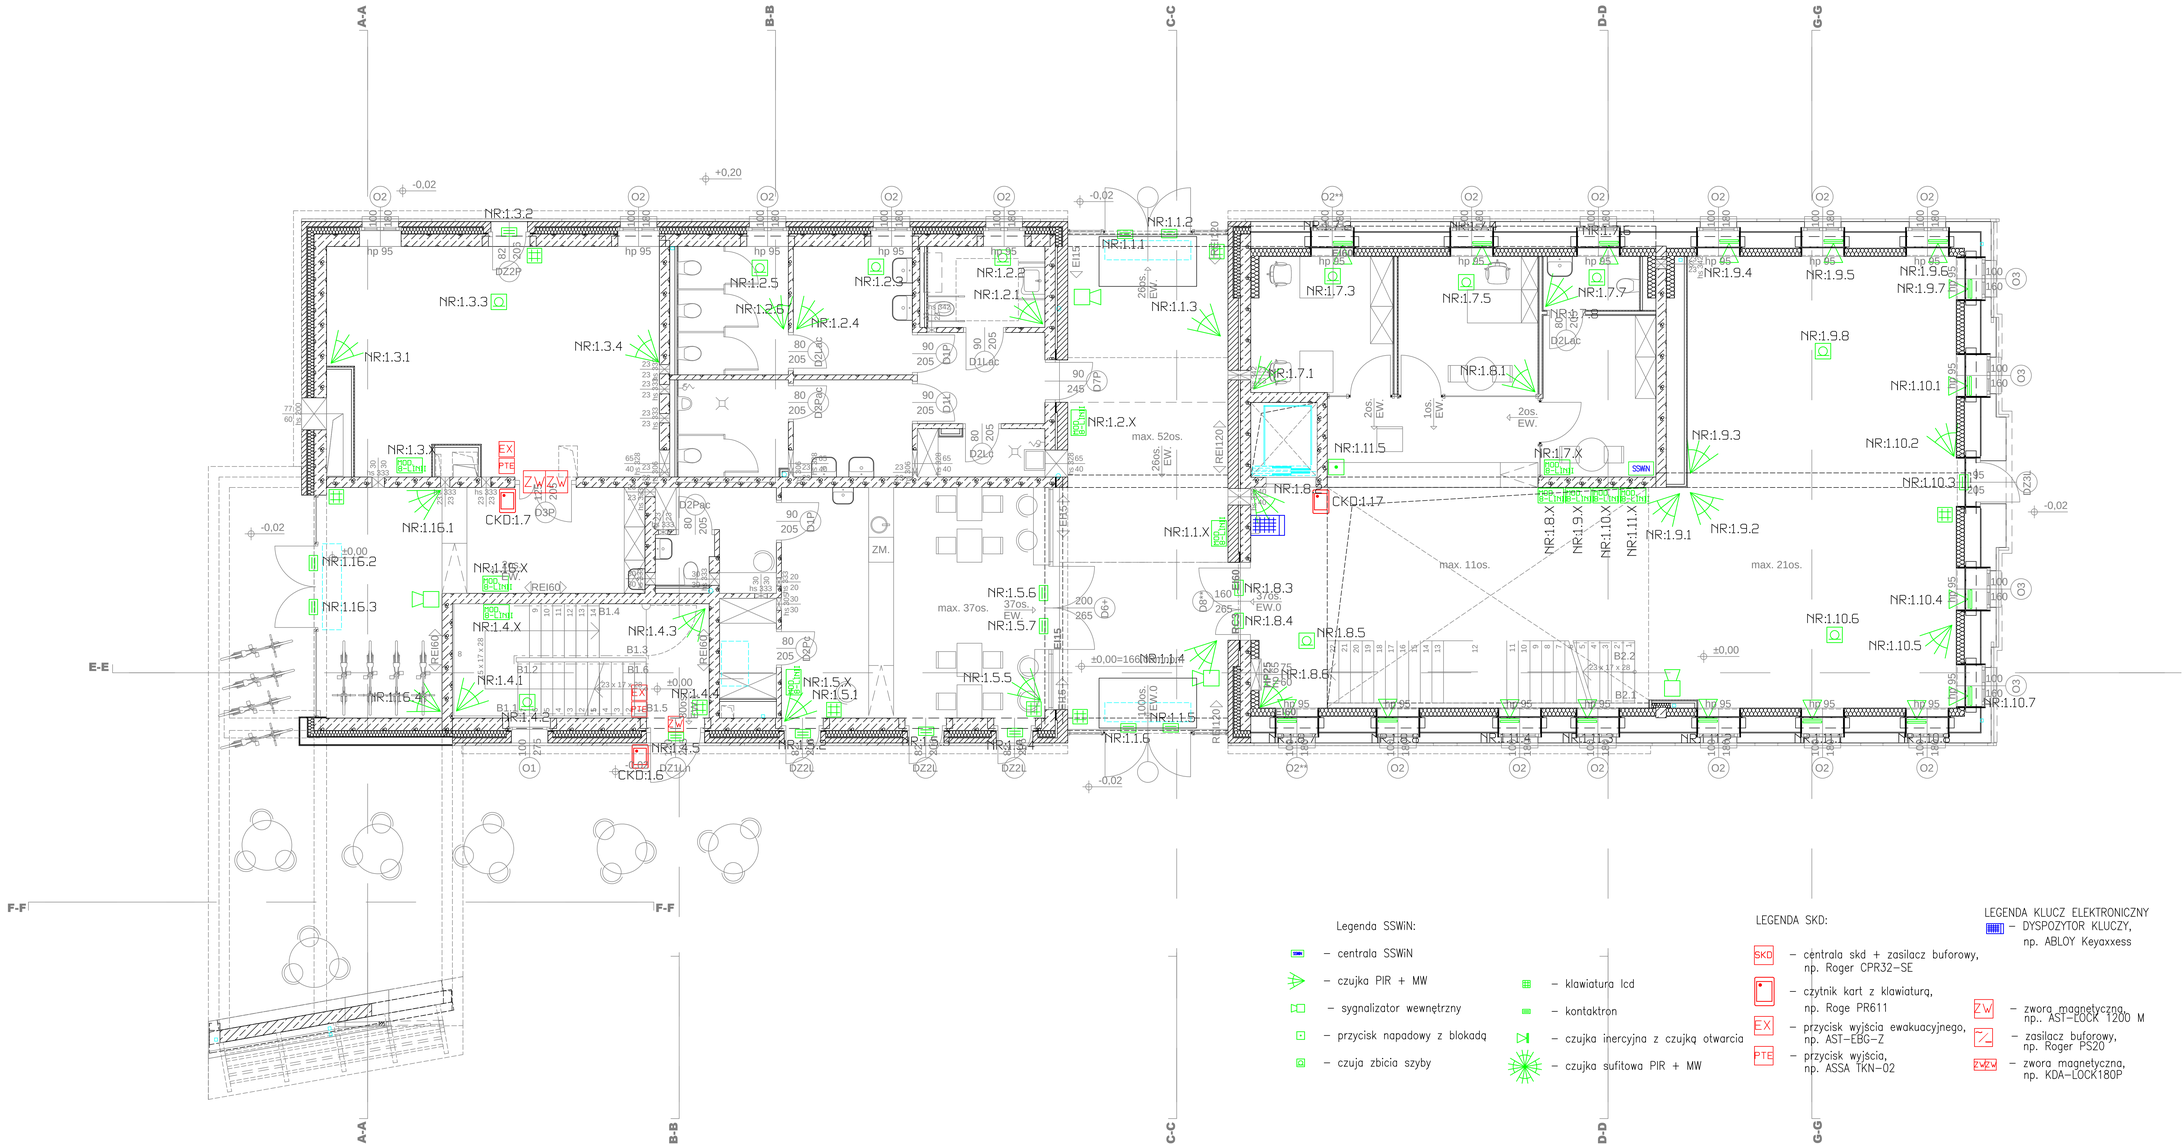

Legenda SSWiN:

- centrala SSWiN
- czujka PIR + MW
- sygnalizator wewnętrzny
- przycisk napadowy z blokadą
- czuja zbicia szyby
- klawiatura lcd
- kontaktron
- czujka inercyjna z czujką otwarcia
- czujka sufitowa PIR + MW

LEGENDA SKD:

- SKD – centrala skd + zasilacz buforowy, np. Roger CPR32-SE
- czytnik kart z klawiaturą, np. Roger PR611
- EX – przycisk wyjścia ewakuacyjnego, np. AST-EBG-Z
- PTE – przycisk wyjścia, np. ASSA TKN-02

LEGENDA KLUCZ ELEKTRONICZNY

- DYSPOZYTOR KLUCZY, np. ABLOY Keyaxxess
- ZW – zwora magnetyczna, np.. AST-LOCK 1200 M
- Z/Z – zasilacz buforowy, np. Roger PS20
- ZW/ZW – zwora magnetyczna, np. KDA-LOCK180P





projekt / temat / faza


branża / temat / faza

RZUT PARTERU - INST. SKD I SSWiN

projektant / data / uprawnienia / podpis

mgr inż. Piotr Markowski,
upr. bud. ZAP/0123/POOD/11

sprawdził

mgr inż. Mariusz Piątkowski,
upr. bud. ZAP/0125/PWOE/11

faza | branża | nr. rys.
PW | ELEKTRYCZNA | IE2

skala | data
1:50 | MAJ 2016

PRAWA AUTORSKIE ZASTRZEŻONE
Przedmiotowa dokumentacja jest własnością MD Polska Sp. z o.o. Kopiowanie i wykorzystanie dokumentacji w całości lub w części bez zgody Biura Architektonicznego jest zabronione. Art. 8 ustawy z dnia 4 lutego 1994 r. o prawie autorskim i prawach pokrewnych (Dz. U. z 2006 r. Nr 90, Poz. 631 z późn. zm.)