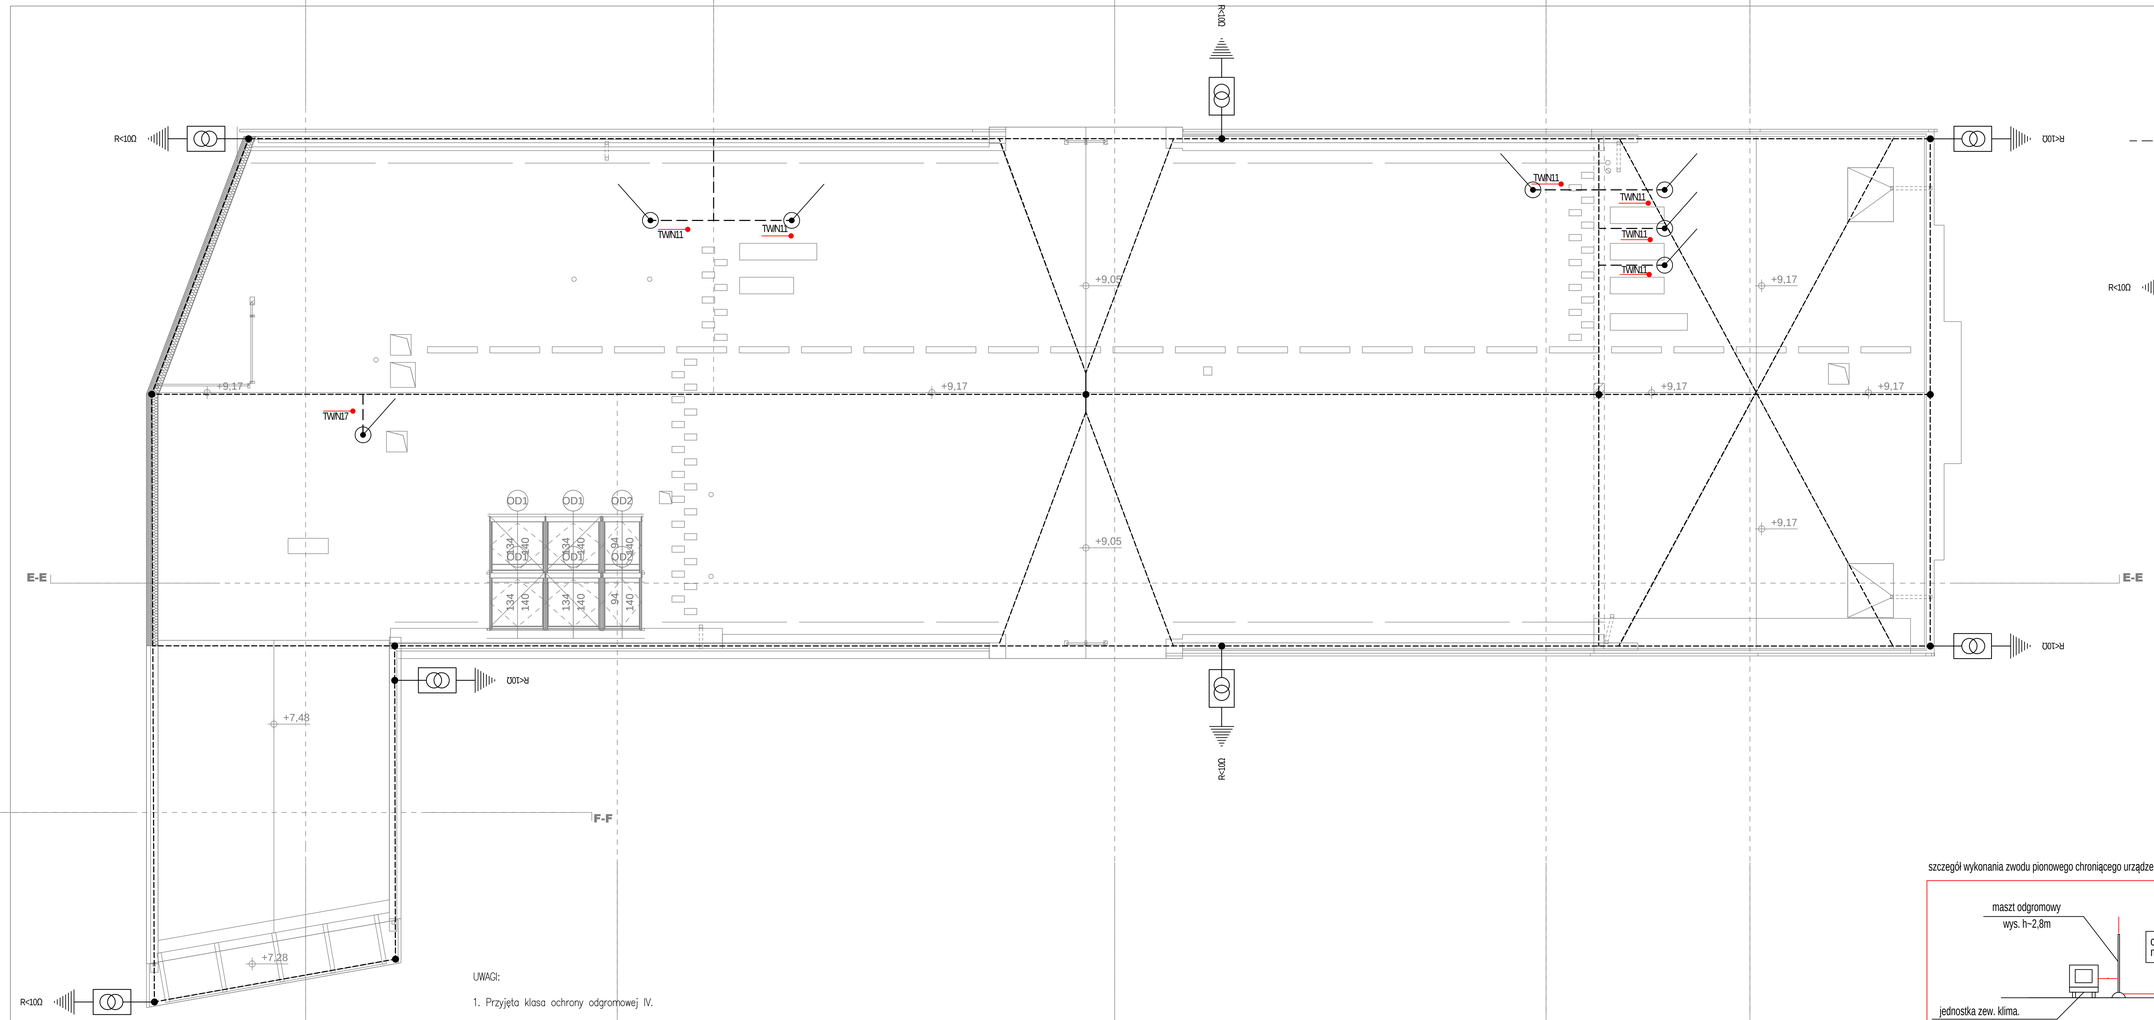

LEGENDA:

- ZWÓD PIONOWY Fe–Zn⌀8mm
- ZWÓD PIONOWY Fe–Zn⌀8mm WYS. 0,5m
- POŁĄCZENIE GALWANICZNE, GIĘTKIE
- R<10Ω ZŁĄCZE KONTROLNO–POMIAROWE W STUDZIENCE
- IGLICA ODGROM. H~3,0M, NA PODSTAWIE WETONOWEJ

szczegół wykonania zwodu pionowego chroniącego urządzenia na dachu

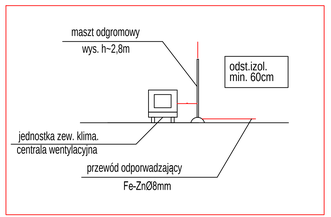

UWAGI:

1. Przyjęta klasa ochrony odgromowej IV.

2. Obowiązkowo wykonać uziom otokowy z taśmy Fe–Zn30x4, wyprowadzić końce do połączenia instalacji odgromowej oraz szyny PE w rozdzielnicy głównej. Wykonać pomiary powykonawcze, w przypadku gdy zmierzona rezystancja będzie większa niż R>10ohm należy przy końcach wyprowadzeń uzupełnić o uziom pionowy pogrążany do uzyskania projektowanej rezystancji R<10ohm.

3. Zwody poziome na dachu z pręta FeZn ⌀8mm (stal cynkowana ogniowo).

4. Przewody odprowadzające z pręta FeZn ⌀8mm (stal cynkowana ogniowo), łączyć z wyprowadzeniami od uziomu otokowego za pomocą zacisków kontrolnych.

5. Wprowadzone do budynku metalowe instalacje oraz listwe PE rozdzielnicy głównej łączyć z główną szyną wyrównawczą przewodem min. LgY 16mm, w łazienkach (jeżeli instalacje metalowe) – miejscowe szyny wyrównawcze łączyć z szyną PE rozdzielnicy głównej przewodem LgY4mm, do miejscowych szyn wyrównawczych podłączać metalowe instalacje sanitarne przewodem LgY4mm.

md Biuro Architektoniczne

MD Polska Sp. z o.o.




branża:
BUDOWLANA

dz. nr 11416, 1138/13, 1139/10, 11417, 11418, 11420, 11421/3, 11423, 11424, 11425, 1152/6/1, 1142/6/2, 1142/6/3, 1151/12, 3078/13 obr. Pw w Suwałkach

rysunek / temat / tytuł:
RZUT DACHU - INST. ODGROMOWA

opracował: mgr inż. Piotr Markowski, upr. bud. ZAP/0218/POOD/11	podpis uprawnionego	podpis
sprawdził: mgr inż. Mariusz Piątkowski, upr. bud. ZAP/0123/PWOE/11		
archiwum		

branża:	rodzaj:	nr rys.:
PW	ELEKTRYCZNA	IE24
skala: 1:50	data: MAJ 2016	

PRAWA AUTORSKIE ZASTRZEŻONE
Przedmiotowy rysunek jest własnością Biura Architektonicznego MD Polska Sp. z o.o. i podlega ochronie prawnej na podstawie Ustawy o Prawie Autorskim i Prawach Pokrewnych z dn. 4 lutego 1994r. (Dz. U. 24 poz.83 z ~ Dz.U.dnia 23 lutego 1994r.) z