



Sportowa odc.2

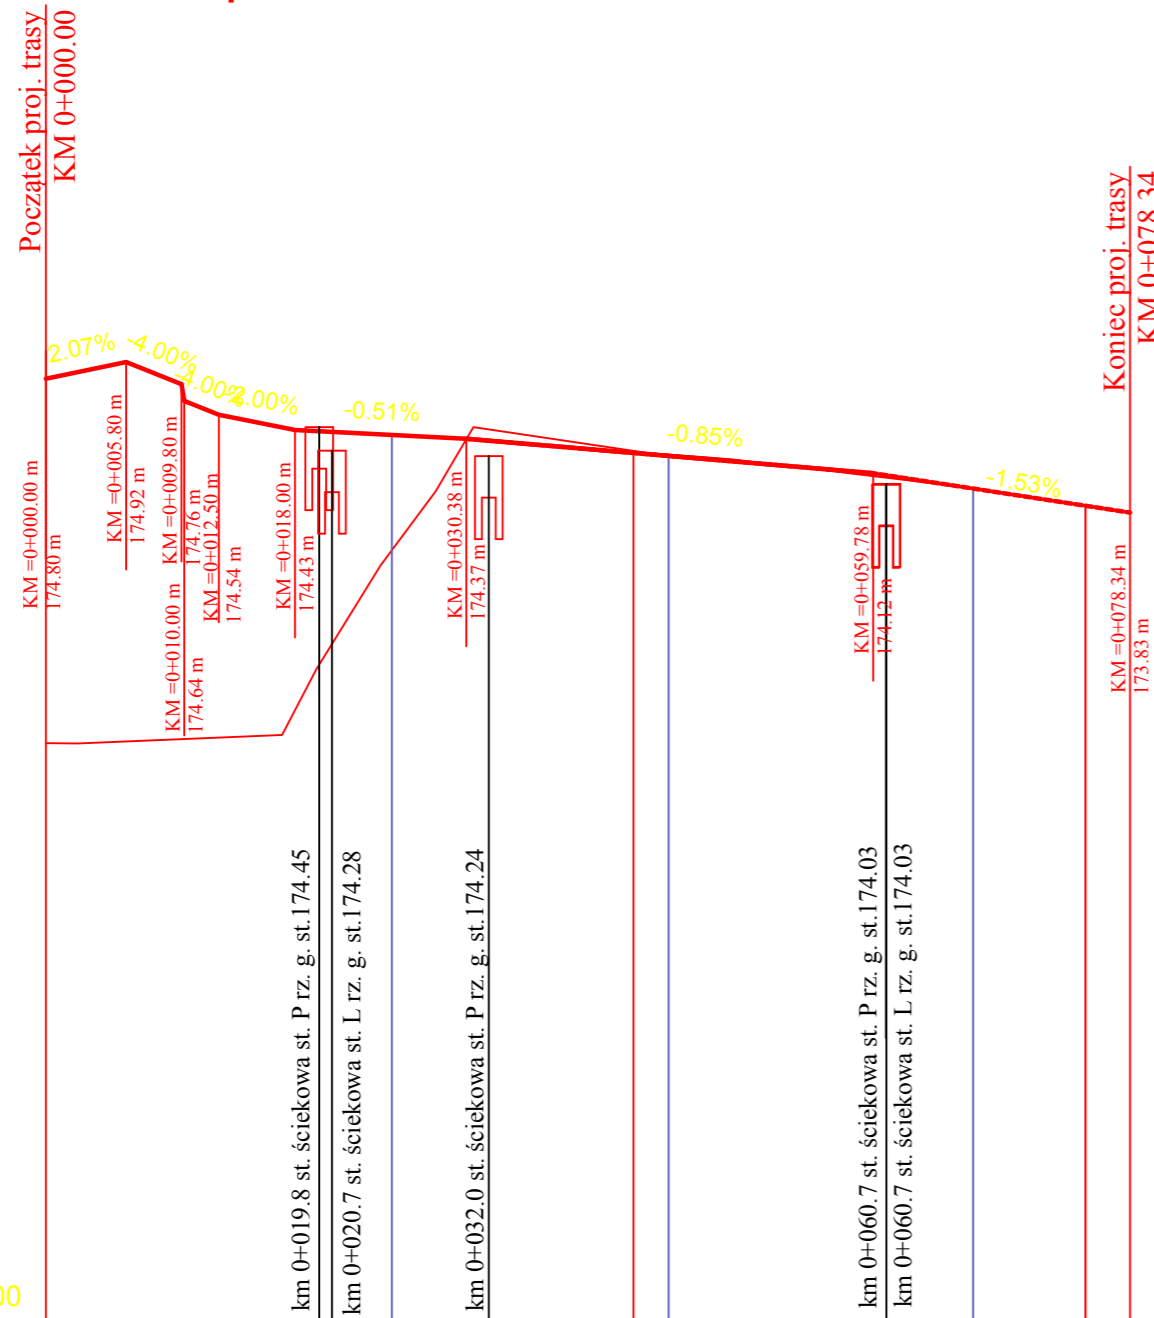

Rzędne terenu	174.80	174.92	174.76	174.54	174.43	174.37
Elementy niwelety		L=5.80m i=2.07%	L=2.50m i=-4.00%	L=5.50m i=-4.00%	L=12.38m i=-0.51%	L=34.24m i=-0.85%
Elementy trasy						L=32.66m R=100.00m
Odległości	0.00	5.80	8.30	13.80	26.18	67.00

Kilometrarz

Sportowa odc. 1

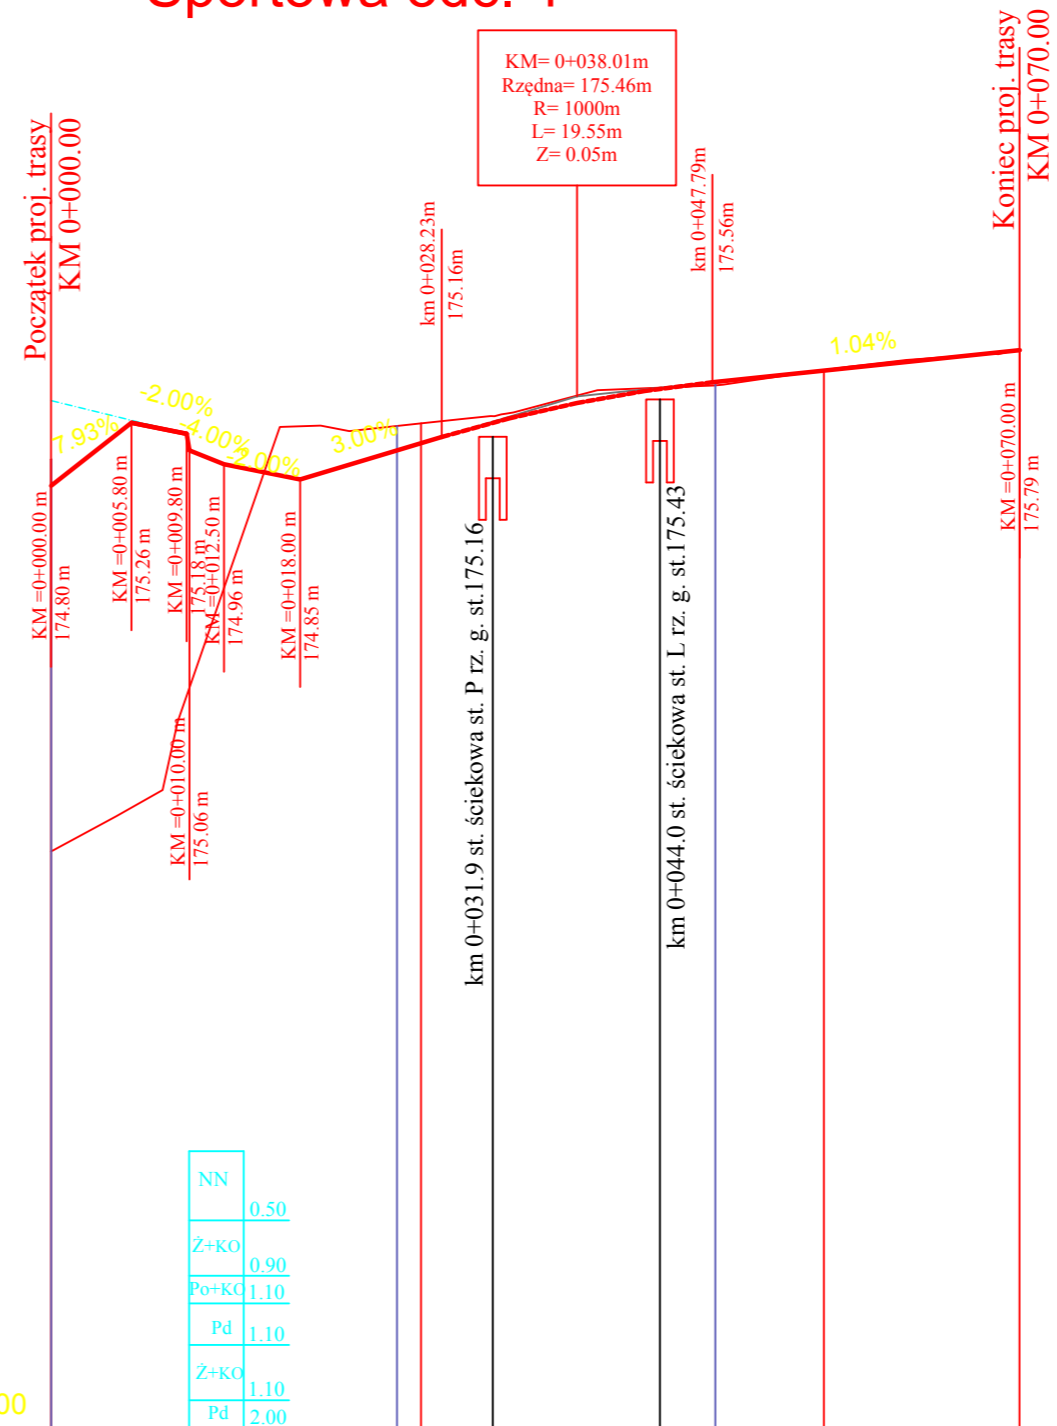

Rzędne terenu	174.80	175.26	175.18	174.96	174.85	175.56
Elementy niwelety		L=5.80m i=7.93%	L=2.50m i=-2.00%	L=5.50m i=-4.00%	L=10.23m i=3.00%	L=19.55m R=1000.00m
Elementy trasy						L=29.11m R=150.00m
Odległości	0.00	5.80	8.30	13.80	24.03	48.00

Kilometrarz

Drogowskaz s.c. M. Gwiazdowski, A. Sosnowski, M. Grzybowski
ul. Elewatorska 13/22, 15-620 Białystok
tel. (085) 652 06 80, e-mail: drogowskaz-sc@o2.pl

Stadium: **P.W.** Nazwa rysunku: Profil podłużny Rysunek nr: 3.2
Objekt: Opracowanie dokumentacji technicznej drogi publicznej oznaczonej symbolem 5KD w miejscowym planie zagospodarowania przestrzennego terenu ograniczonego ulicą Wojska Polskiego, zabudową mieszkaniową osiedla Polna, ulicą Utrata, terenami wojskowymi i ulicą łączącą ulicę Utrata i ulicę Sportową w Suwałkach Data: 31.10.2017

Skala: 1:50/500

Projektant: mgr inż. Wojciech Grzybowski PDL/0065/POOD/05
Sprawdzający: mgr inż. Adam Sosnowski BI 45/02