

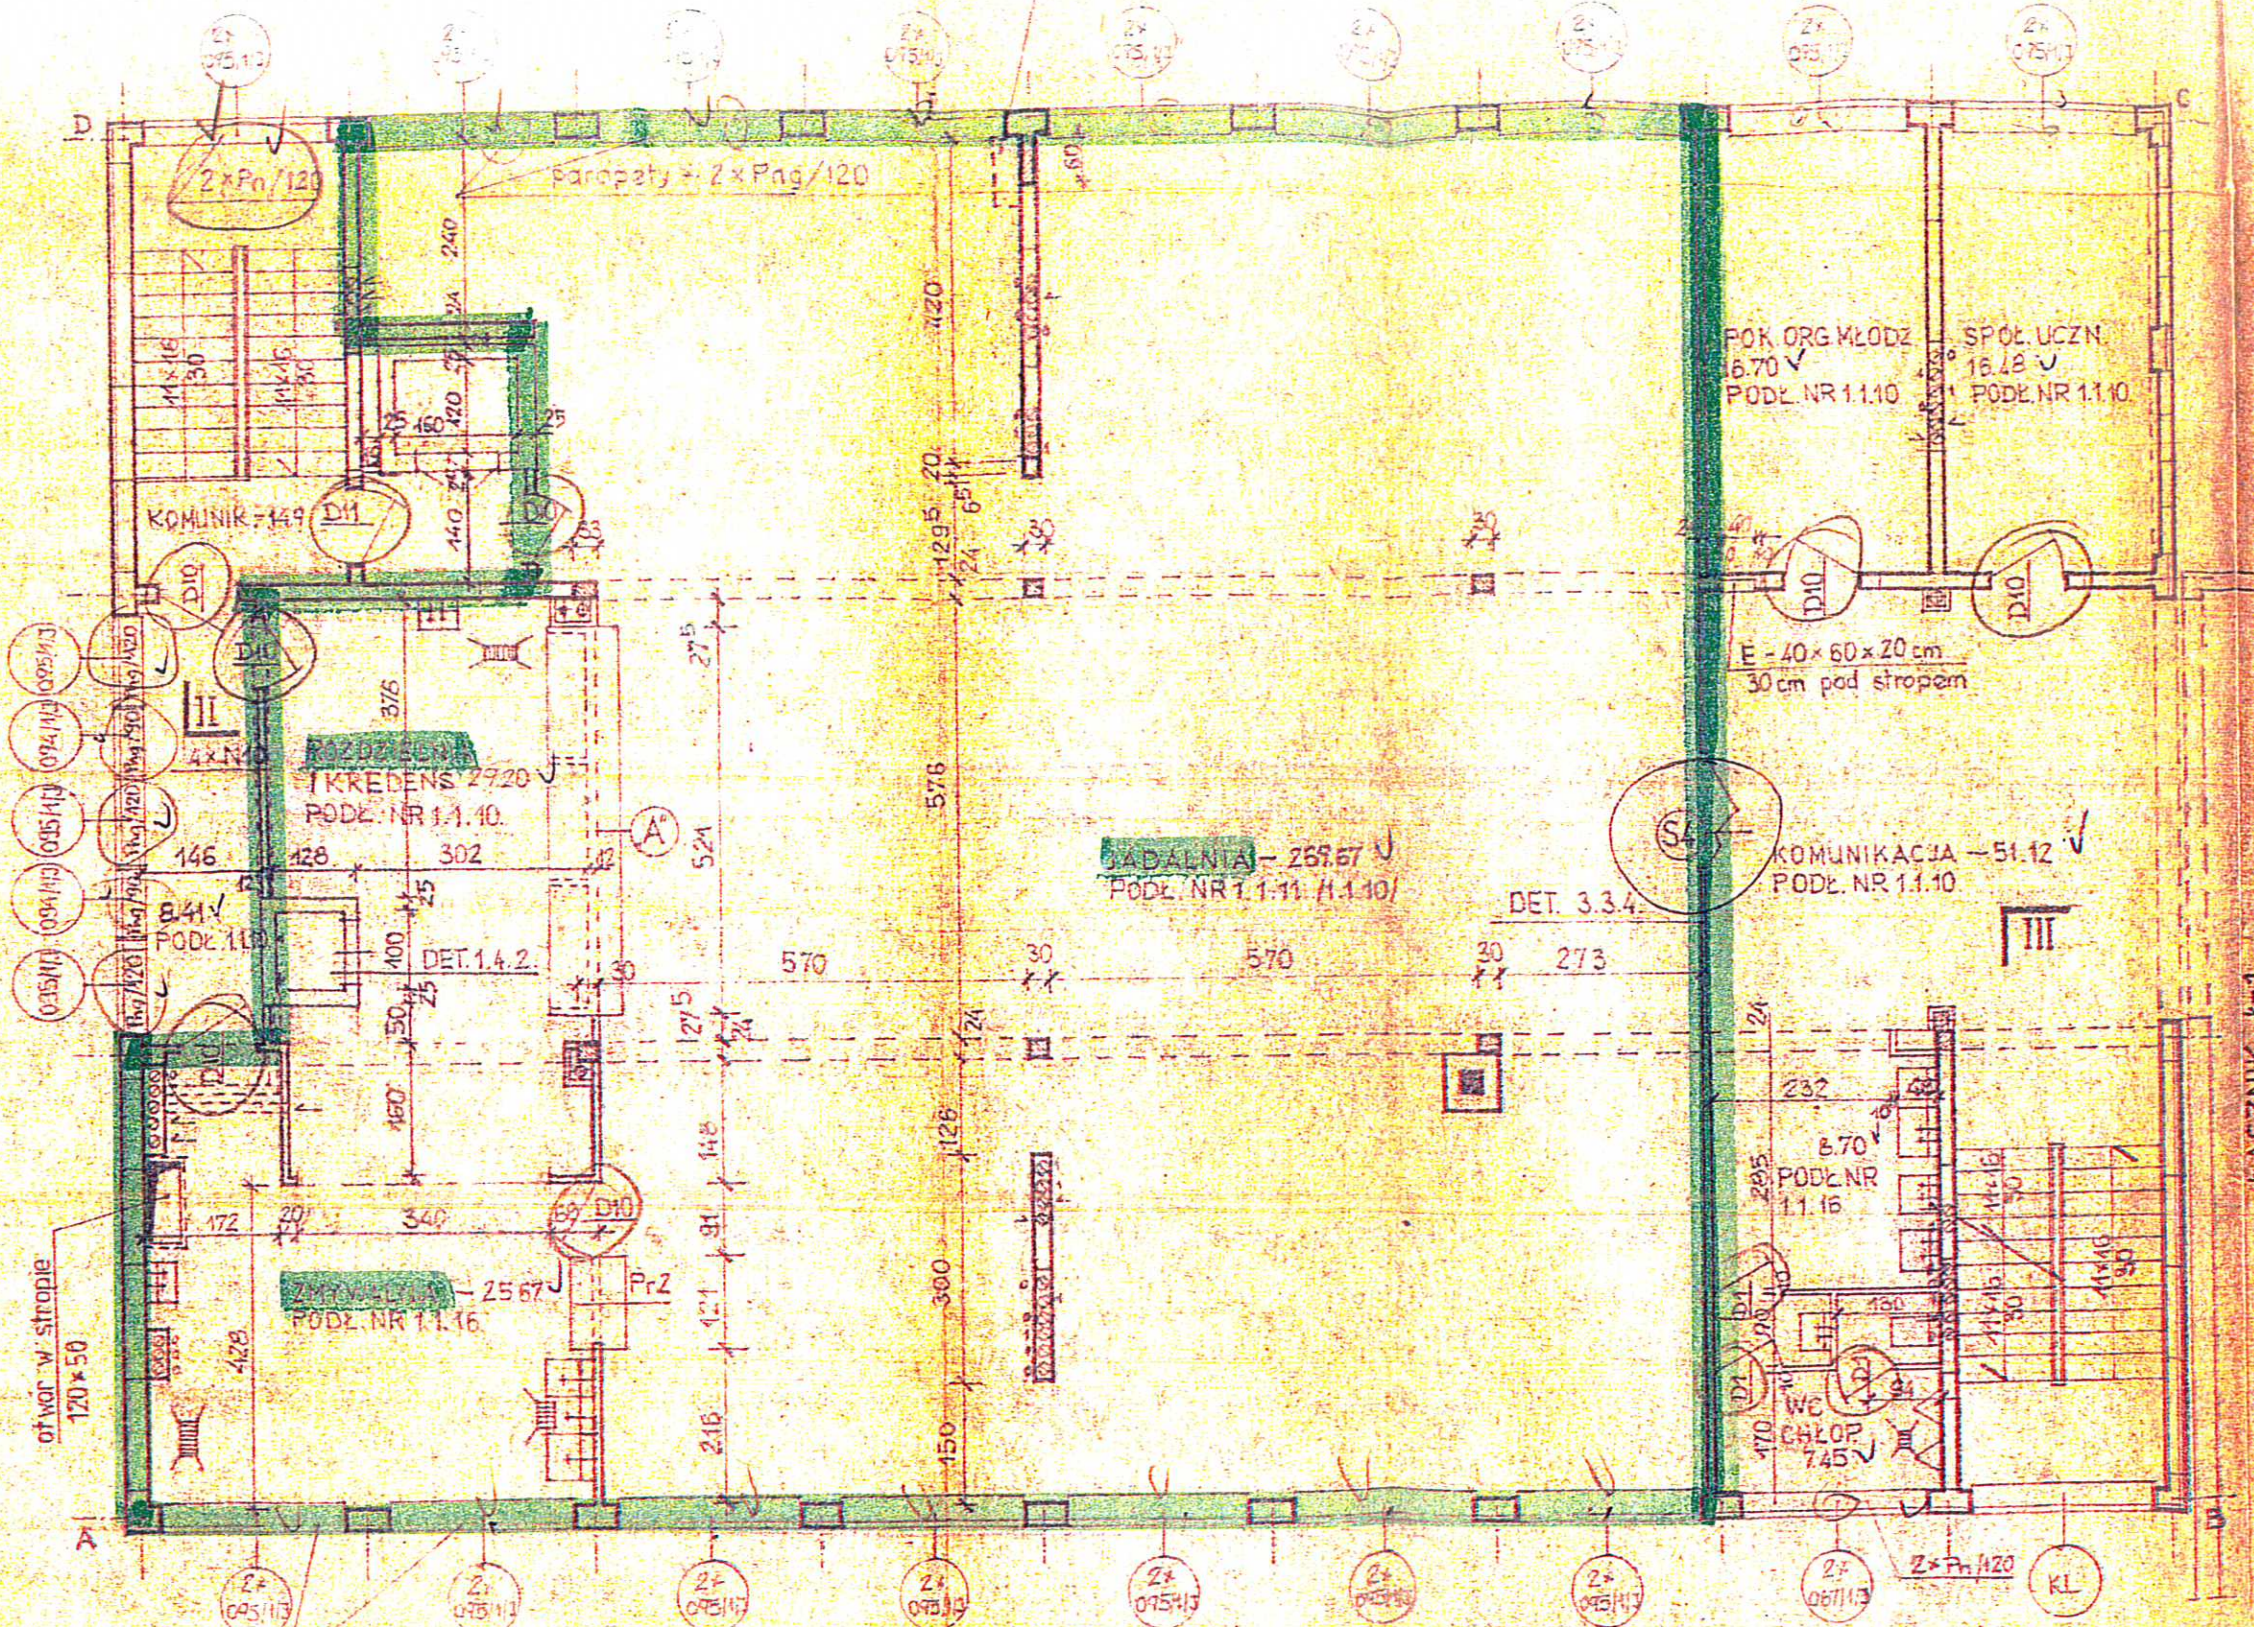
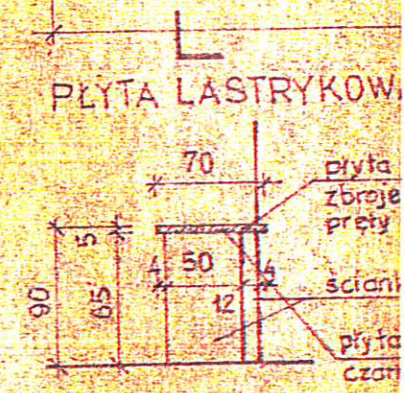


otwór w stropie 20x20

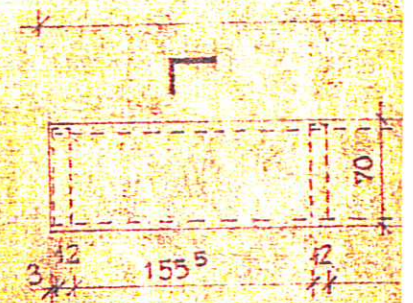

WIDOK ŚCIANY W JAK

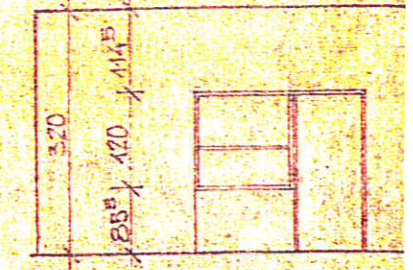

ŁĄCZNIK Ł-1

