


LEGENDA:

- oznaczenie wysokości nadproża
- + 2,00 - wysokość nad poziomem posadzki
 - + 5,70 - wysokość nad poziomem ± 0,00
- - ściana istniejąca
- - wypełnienie ściany istniejącej gazobeton
- - wyburzenia
- - ściana w technologii GK
- - wewnętrzna izolacja termiczna
- S1 — - oznaczone typu ściany

ZESTAWIENIE POMIESZCZEŃ POZIOM II PIĘTRA (PODDASZE)		
NR	FUNKCJA	pow. (m²)
201	KLATKA SCHODOWA	9.81
202	KORYTARZ 1	16.96
203	POM.GOSP.	2.34
204	POM.GOSP.	2.27
205	POM.GOSP.	1.84
206	POM. BIUR. KSIĘGOW.	15.11
207	MAGAZYN - ARCHIW.	6.70
208	SALA NARAD I SZKOL.	75.78
209	POM. SOCJALNE	32.92
210	KORYTARZ 2	8.05
211	SZATNIA	19.51
212	POM. BIUR. SEKRET.	16.08
213	POM. BIUR.DYREKCJA	29.21
214	POM. PIEŁĘGNIARKI	18.15
215	POM.GOSP.	4.39
216	POM.PORZĄDKOWE	5.60
217	WC	5.68
SUMA POWIERZCHNI		270.37

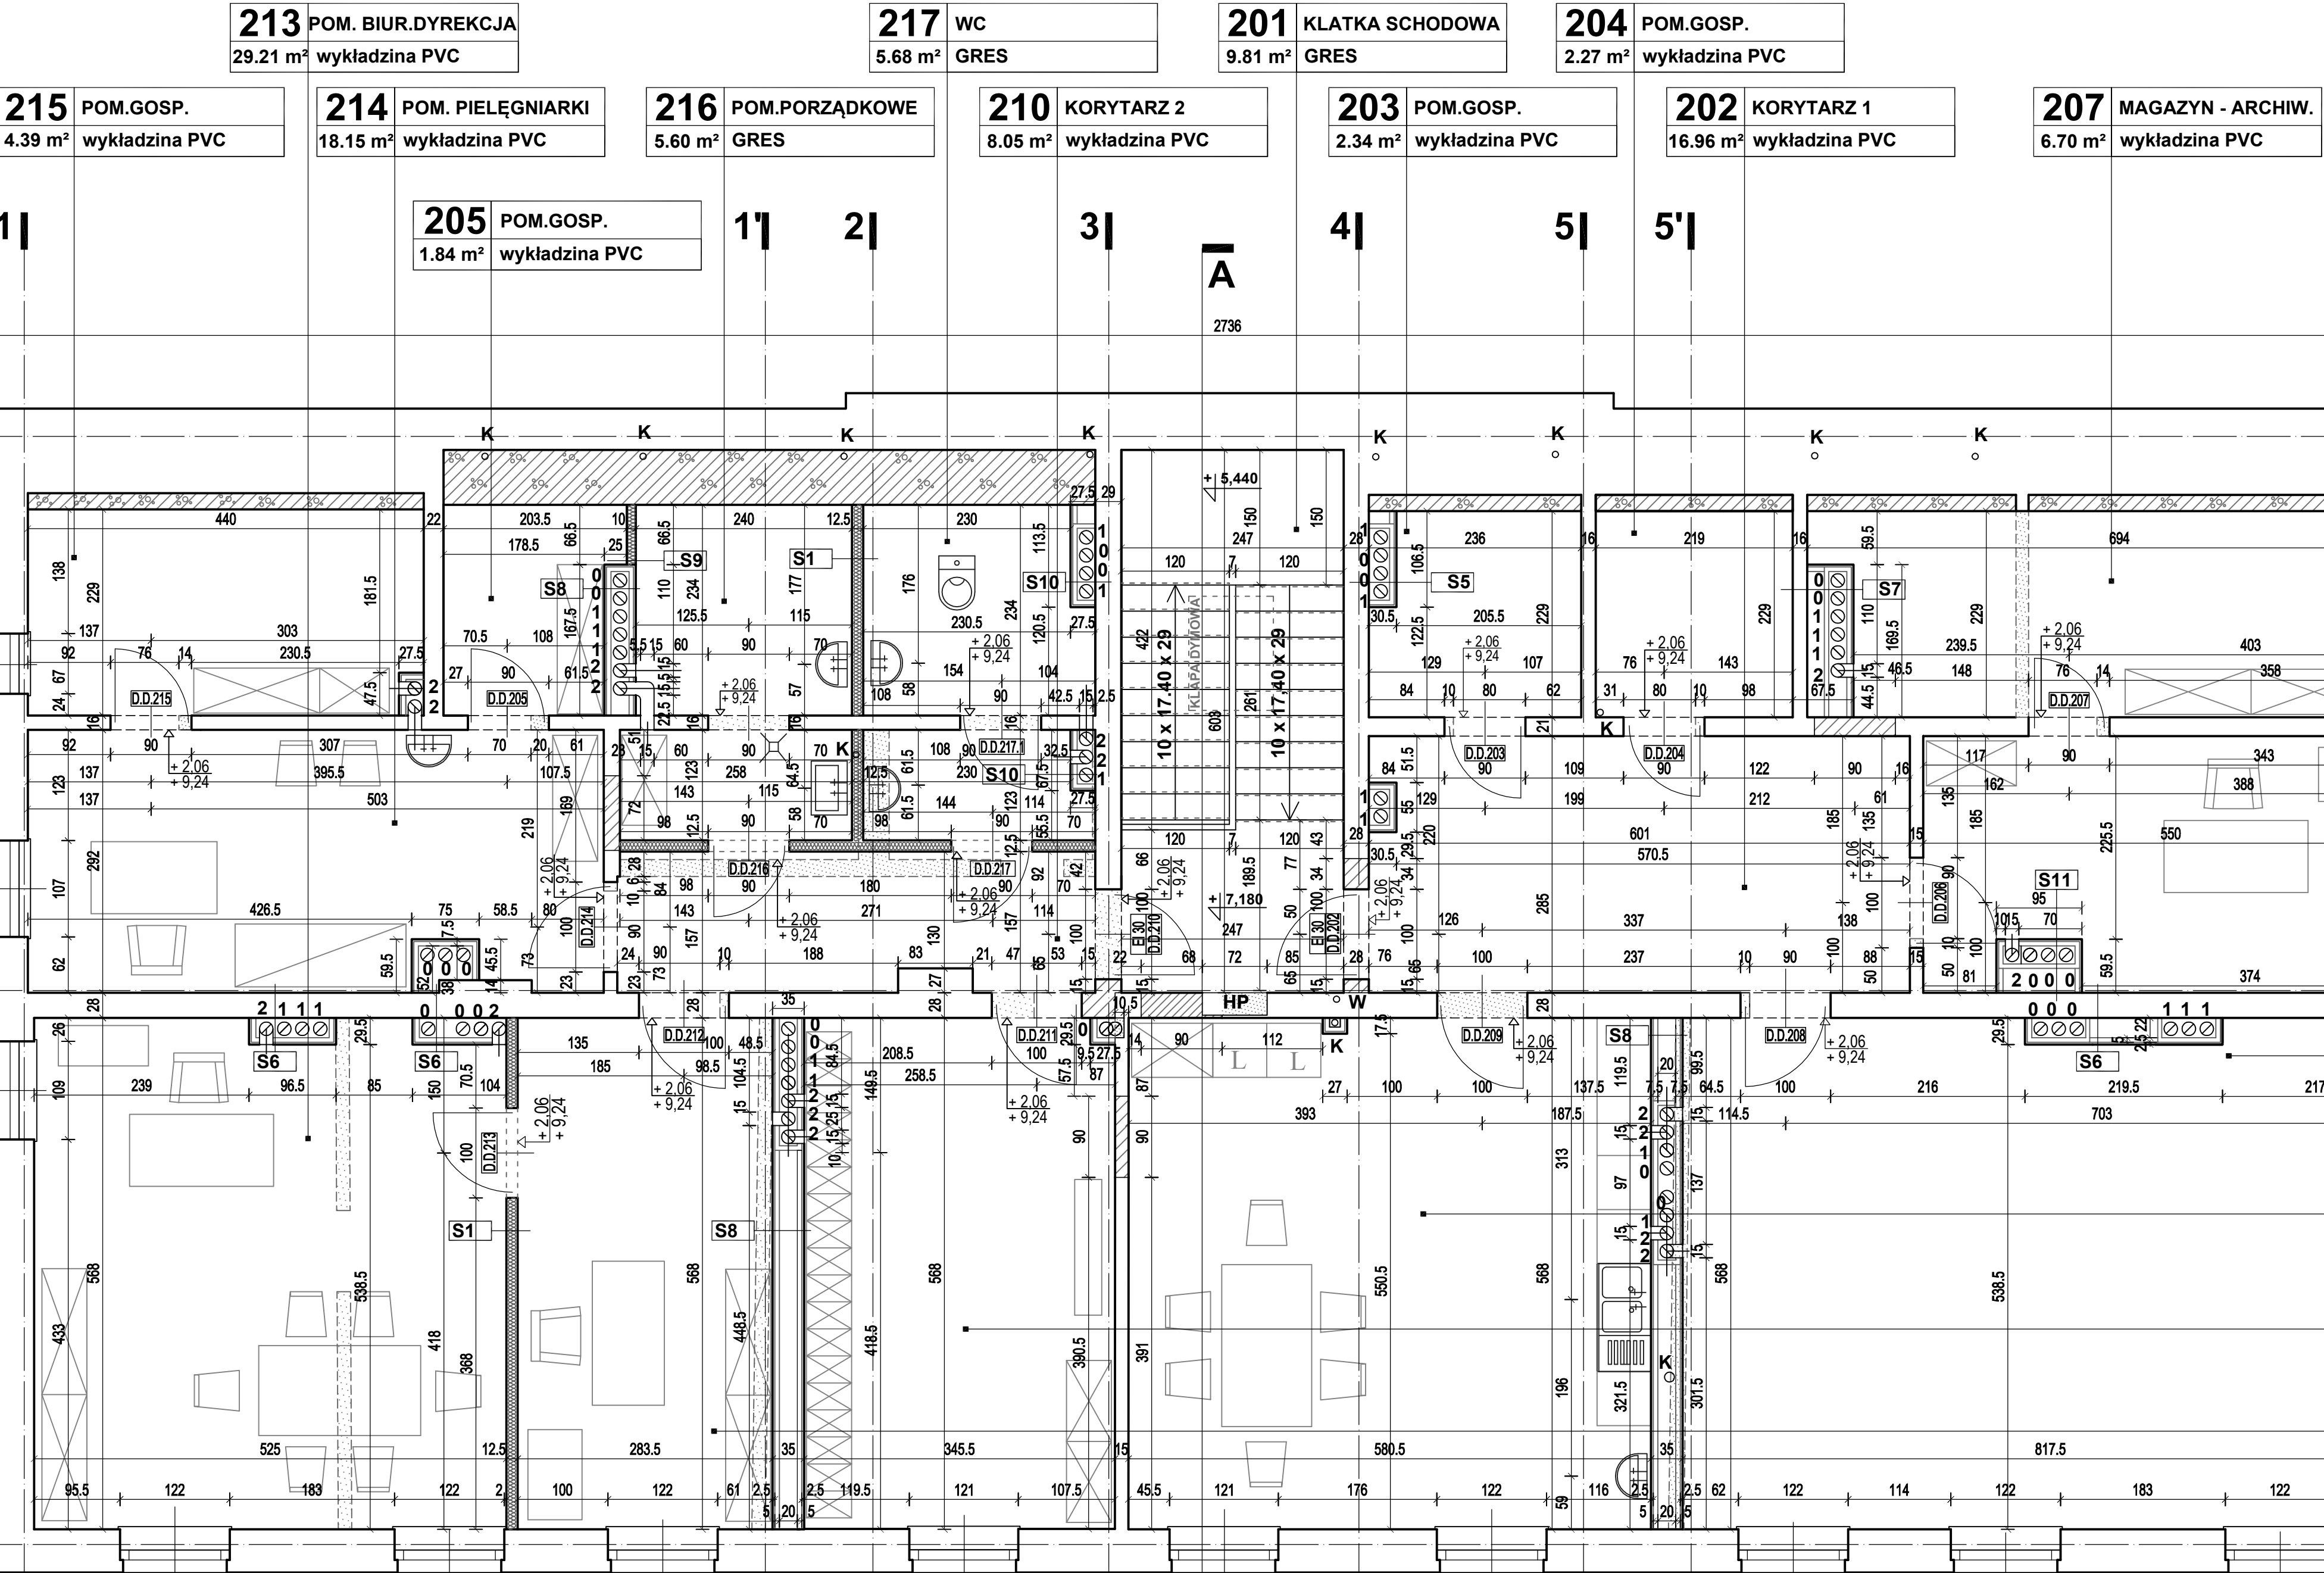

RZUT II PIĘTRA 1:50 (PODDASZA)

Inwestor:	MIASTO SUWAŁKI UL. MICKIEWICZA 1, 16-400 SUWAŁKI		Nr rys.	A4
Tytuł projektu:	PROJEKT WYKONAWCZY ZAMIENNY DO PROJEKTU BUDOWLANEGO ROZBUDOWY, PRZEBUDOWY I REMONTU BUDYNKU PRZY ULICY KAMELUSKIEJ 3 W SUWAŁKACH ZE ZMIANĄ SPOSOBU UŻYTKOWANIA PARTERU BUDYNKU NA ZŁOBEK		Skala:	1:50
Twórca rysunku:	RZUT II PIĘTRA (PODDASZA)		Format:	A1
Stanowisko:	Imię i nazwisko:	Spec:	Nr uprawnień:	Data:
Projektant:	mgr inż. arch. ARTUR MIERNIK	archit.	BL-PdOK/44/2005	03-2016
Sprawdzający:	mgr inż. arch. JACEK SZLUS	archit.	BI/96/01	
Opracowanie:	mgr inż. arch. MACIEJ TYMUL	archit.		
Biurowisko:	mgr inż. arch. ALICJA KOŁODZIEJ	archit.		
Biurowisko:	PRACOWNIA PROJEKTOWA FRAXINUS UL. LANGIEWICZA 20/1, 02-071 WARSZAWA		Branża:	ARCHITEKTURA
	WSZELKIE PRAWA ZASTRZEŻONE		Data:	Marzec 2016