


LEGENDA:

- K_o - lokalizacja wywiewek kanalizacyjnych na dachu wynikowa, zgodna z pionami wyprowadzonymi z niższych pięter
- wywiewki kanalizacji należy wyprowadzić 60 cm ponad połac dachu

KOMINY:

- OBUDOWĘ, WYKOŃCZENIE I OBDÓKI KOMINÓW WYKONAĆ ZGODNIE Z OPRACOWANIEM PRACOWNI PROJEKTOWEJ PROJEKTOR "ROZBUDOWA, PRZEBUDOWA I REMONT BUDYNKU ZE ZMIANĄ SPOSOBU UŻYTKOWANIA PARTERU NA POTRZEBY ŻŁOBKA" SUWAŁKI ul. Kamedulska 3 dz. nr 11344
- WYSOKOŚCI KOMINÓW PROJEKTOWANYCH PRZYJĘTO ZGODNIE Z ZAŁOŻENIAMI WYSOKOŚCIOWYMI KOMINÓW Z OPRACOWANIA PRACOWNI PROJEKTOWEJ PROJEKTOR "ROZBUDOWA, PRZEBUDOWA I REMONT BUDYNKU ZE ZMIANĄ SPOSOBU UŻYTKOWANIA PARTERU NA POTRZEBY ŻŁOBKA" SUWAŁKI ul. Kamedulska 3 dz. nr 11344

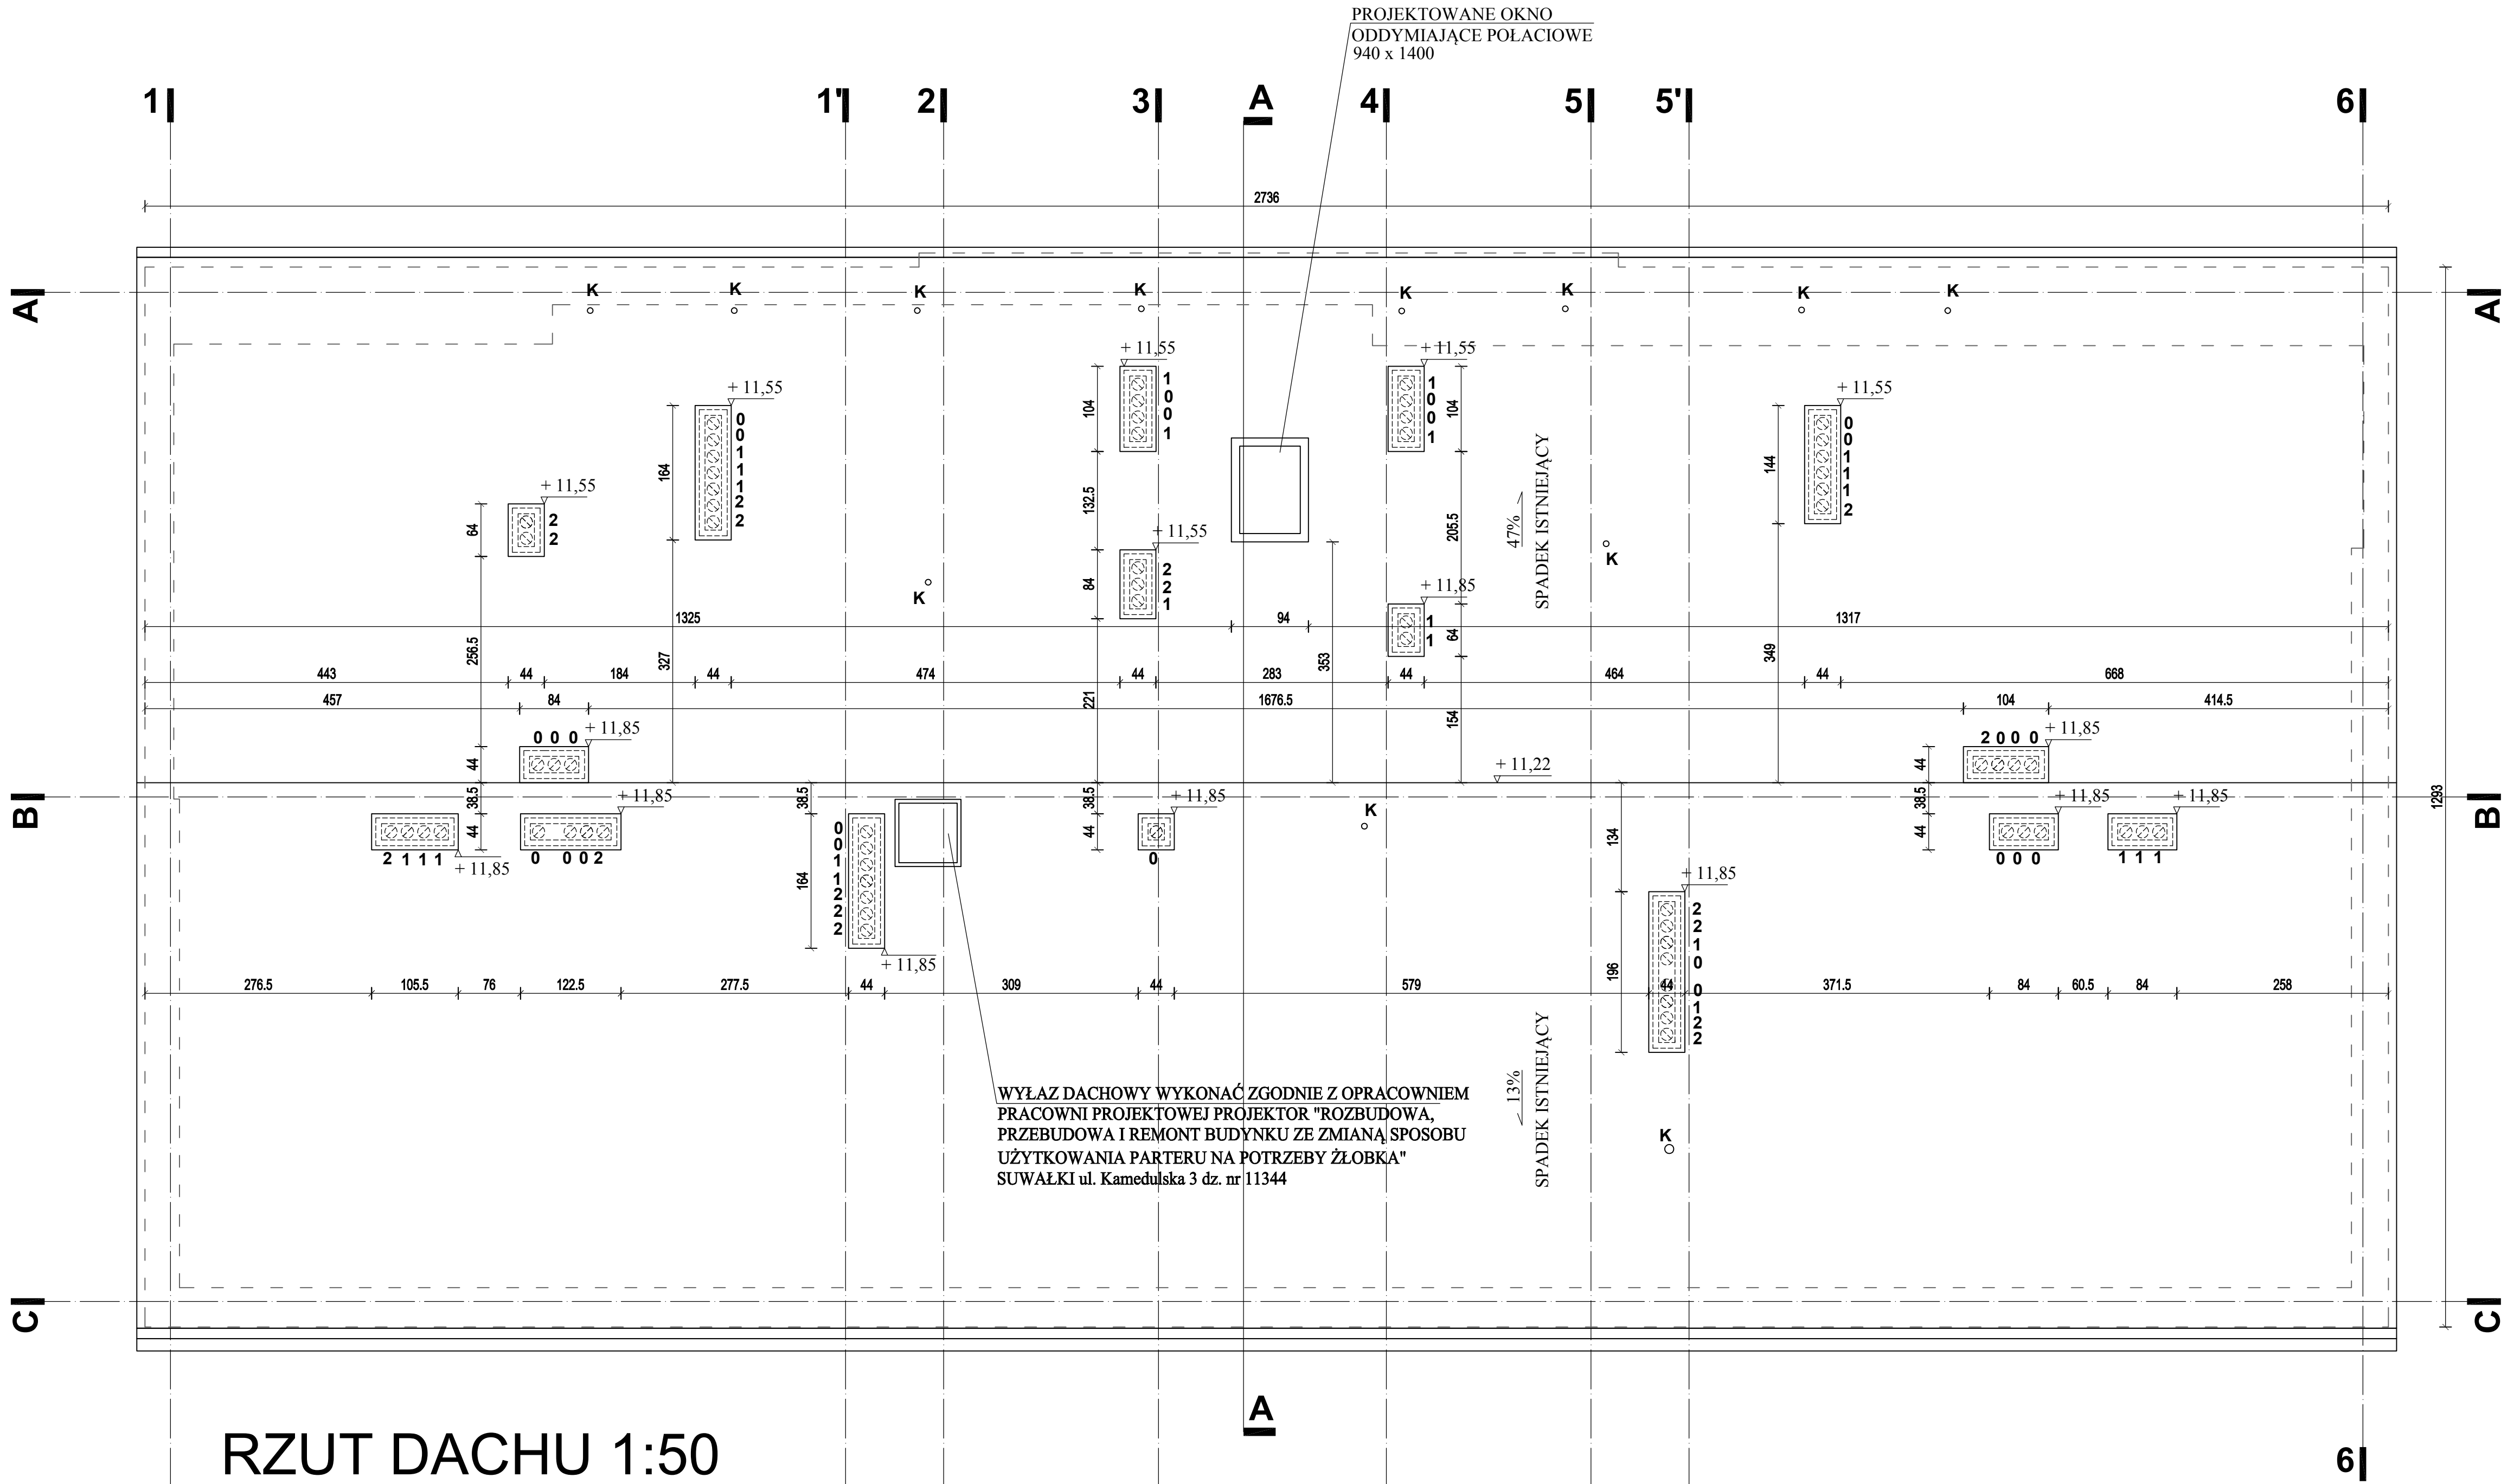

RZUT DACHU 1:50

Investor:	MIASTO SUWAŁKI UL. MICKIEWICZA 1, 16-400 SUWAŁKI			Nr rys.	A5
Tytuł projektu:	PROJEKT WYKONAWCZY ZAMIENI DO PROJEKTU BUDOWLANEGO ROZBUDOWY, PRZEBUDOWY I REMONTU BUDYNKU PRZY ULICY KAMEDULSKIEJ 3 W SUWAŁKACH ZE ZMIANĄ SPOSOBU UŻYTKOWANIA PARTERU BUDYNKU NA ŻŁOBK			Skala	1:50
Treść rysunku:	RZUT DACHU			Format	A1
Stanowisko:	Imię i nazwisko:	Spec.	Nr uprawnień:	Data:	Podpis:
Projektant:	mgr inż. arch. ARTUR MIERNIK	archit.	BL-PdOK/44/2005	03-2016	
Sprawdzający:	mgr inż. arch. JACEK SZLIS	archit.	BU/96/01		
Opracowanie:	mgr inż. arch. MACIEJ TYMUL	archit.			
Biuro projektów:	PRACOWNIA PROJEKTOWA FRAXINUS UL. LANGIEWICZA 20/1, 02-071 WARSZAWA WSZELKIE PRAWA ZASTRZEŻONE			Branża:	ARCHITEKTURA
				Data:	Marzec 2016