Skłodowa 21

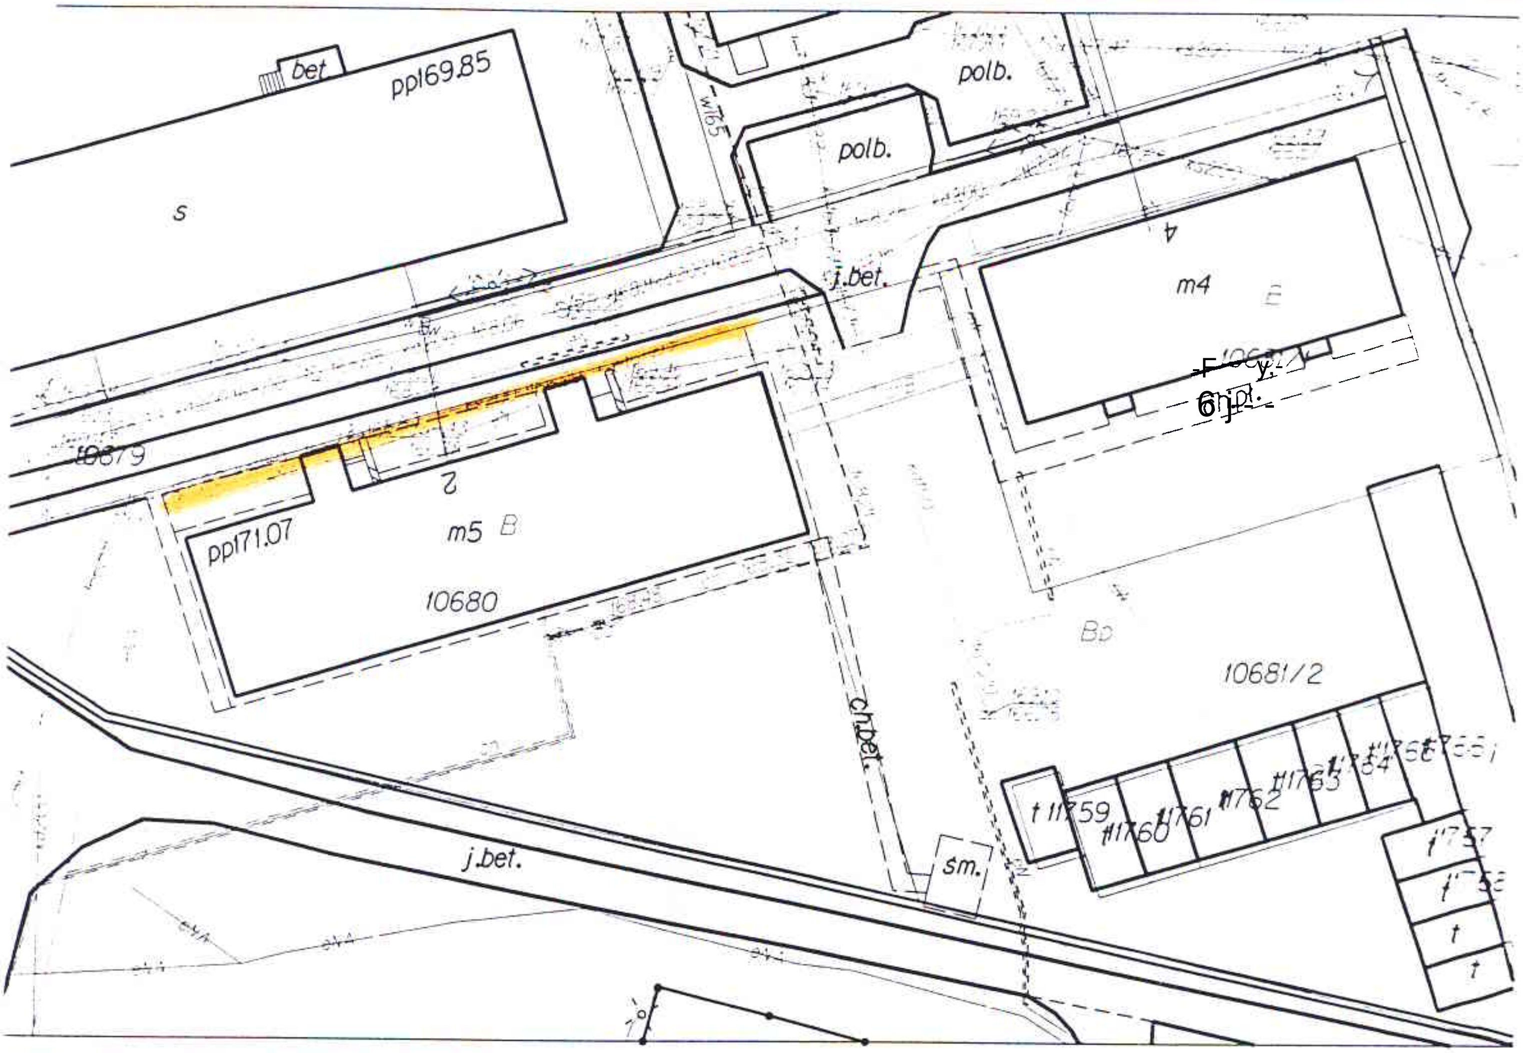

ICZEJ

skie

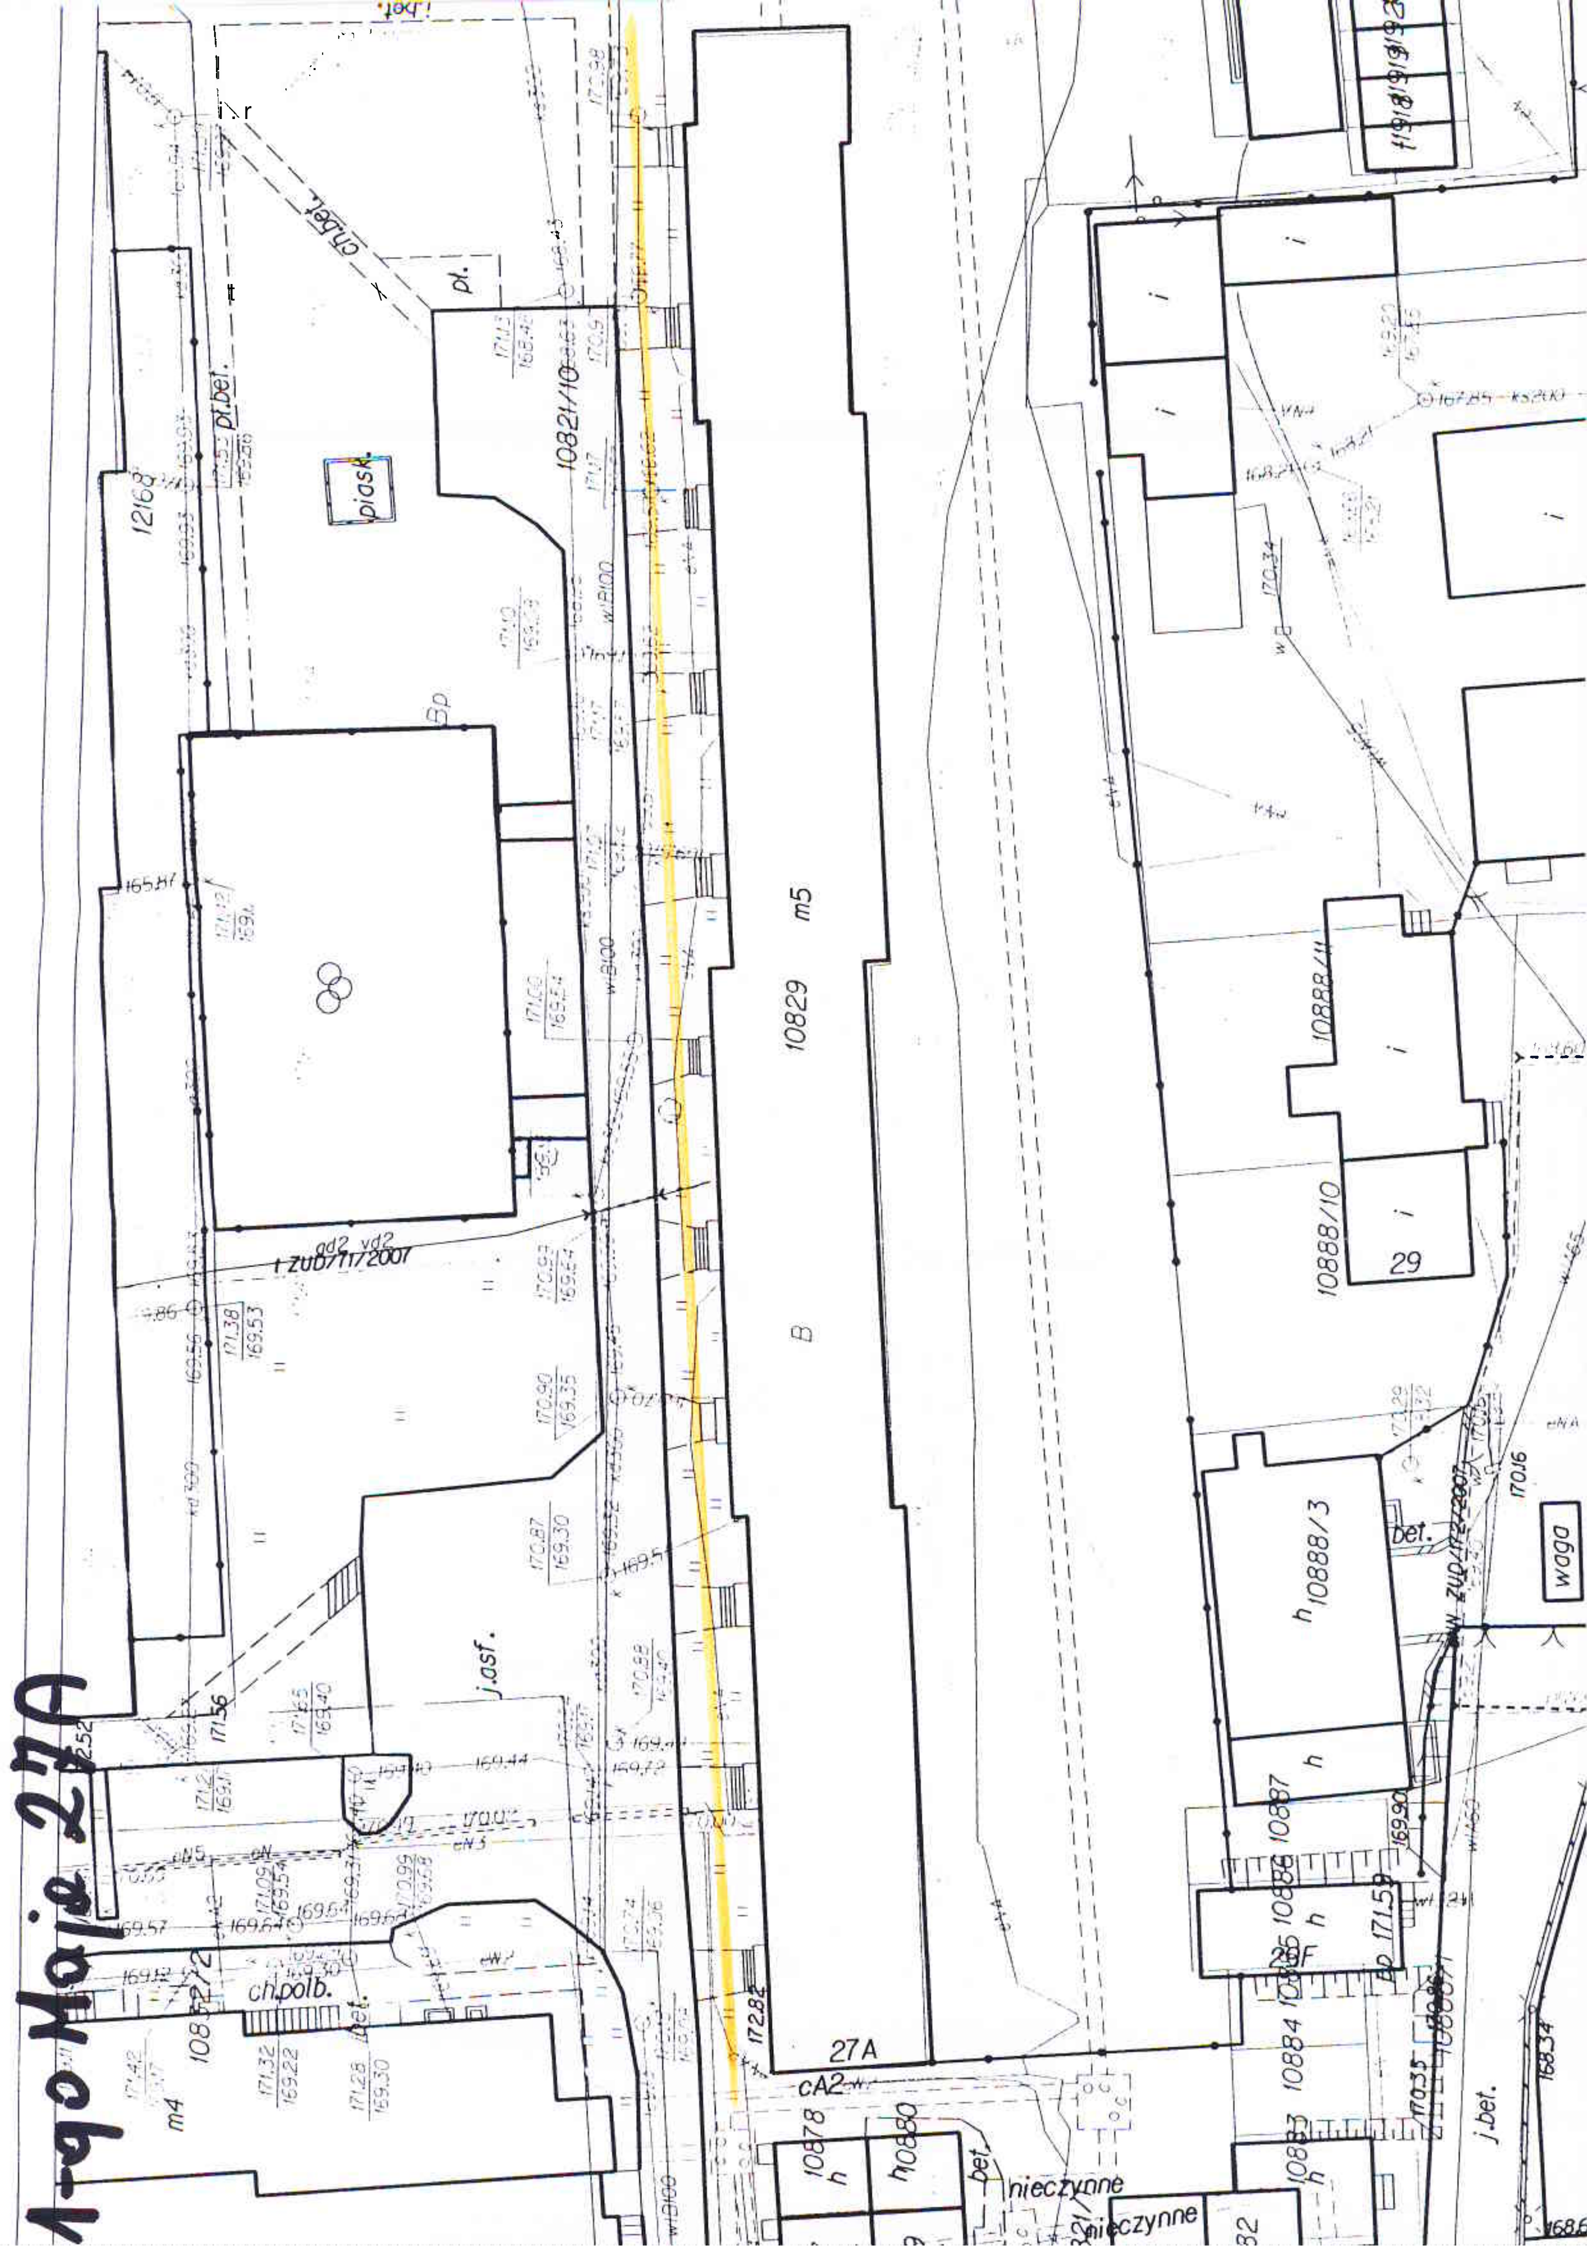
10829
m5
B
27A
cA2
10821/10
12168
piask
pl.bet.
pt.
Bp
j.asf.
10888/11
10888/10
29
10888/3
h
bet.
waga
10887
10886
10885
10884
10883
28F
10878
10880
nieczynne
ch.polb.
bet.
j.bet.
m4
i
t.zub/11/2007
17.28

1-go Maja 27A

Reja 68

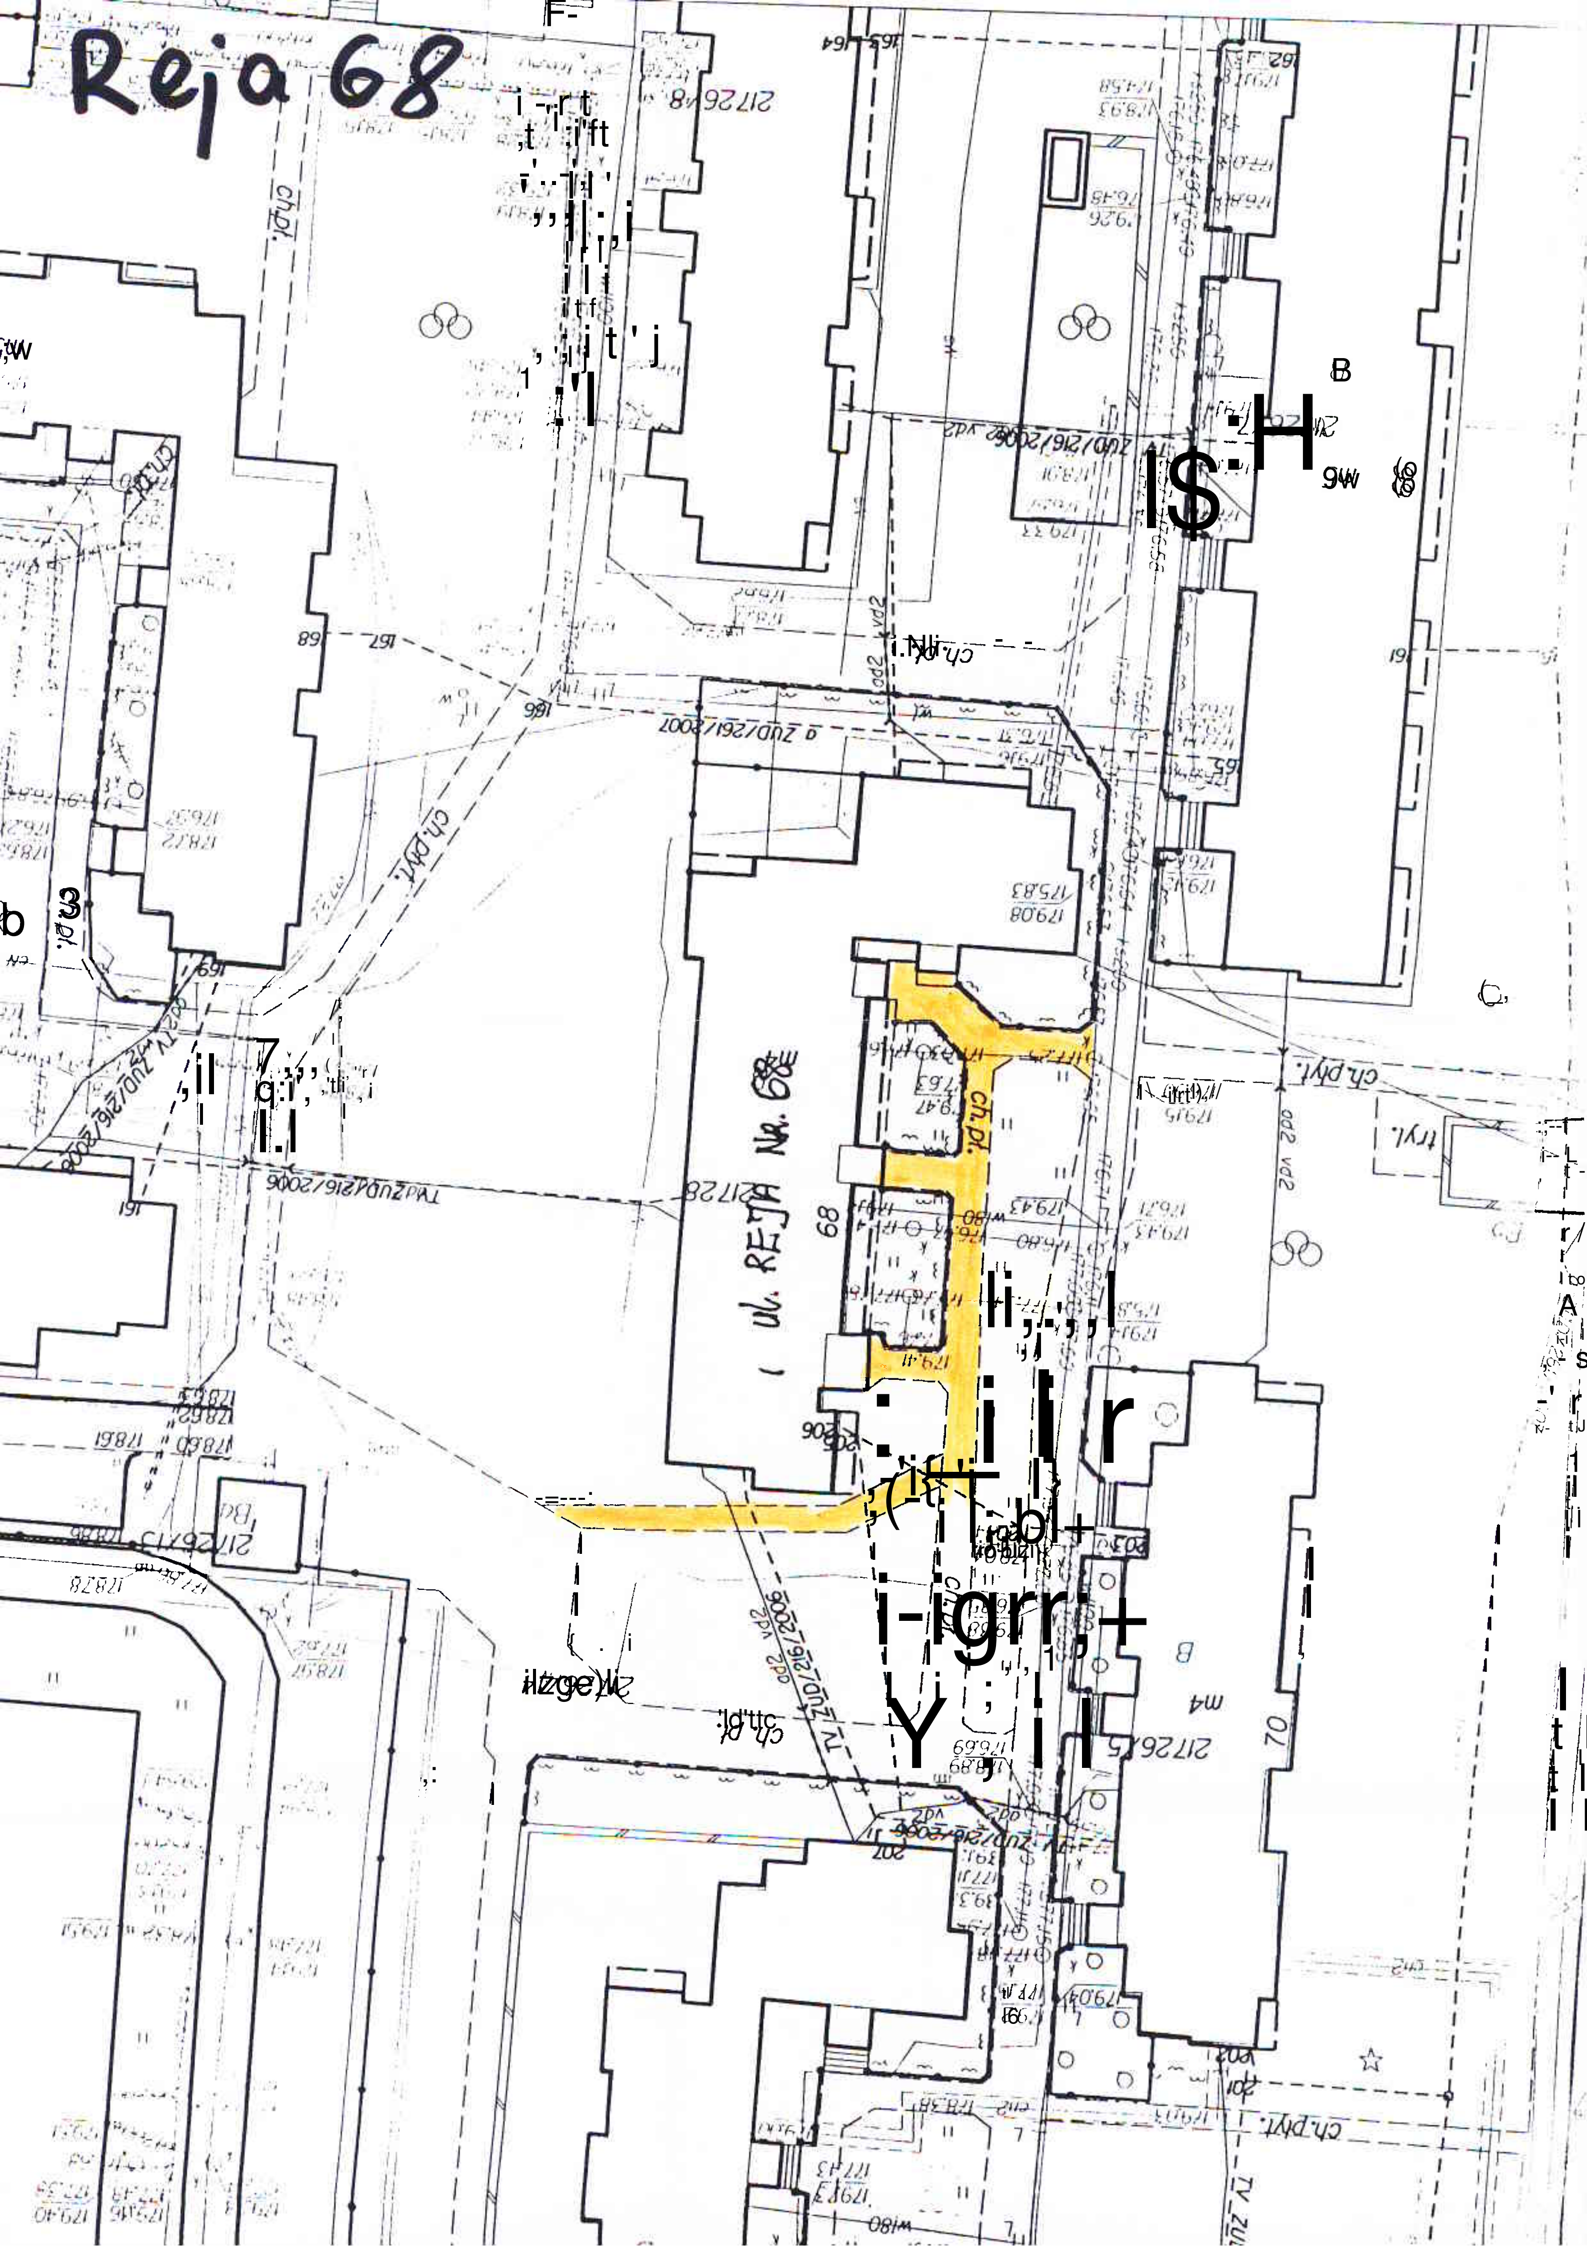
ul. REJA Nr. 68
68
70
ch.pl.
ch.pł.
ch.plyt.
217/28
217/26/5
217/26/8
217/26/13
ZUD/216/2006
ZUD/261/2007
TV ZUD/216/2006
vd2
od2
tryl.
B
wł
m4

Putry 3

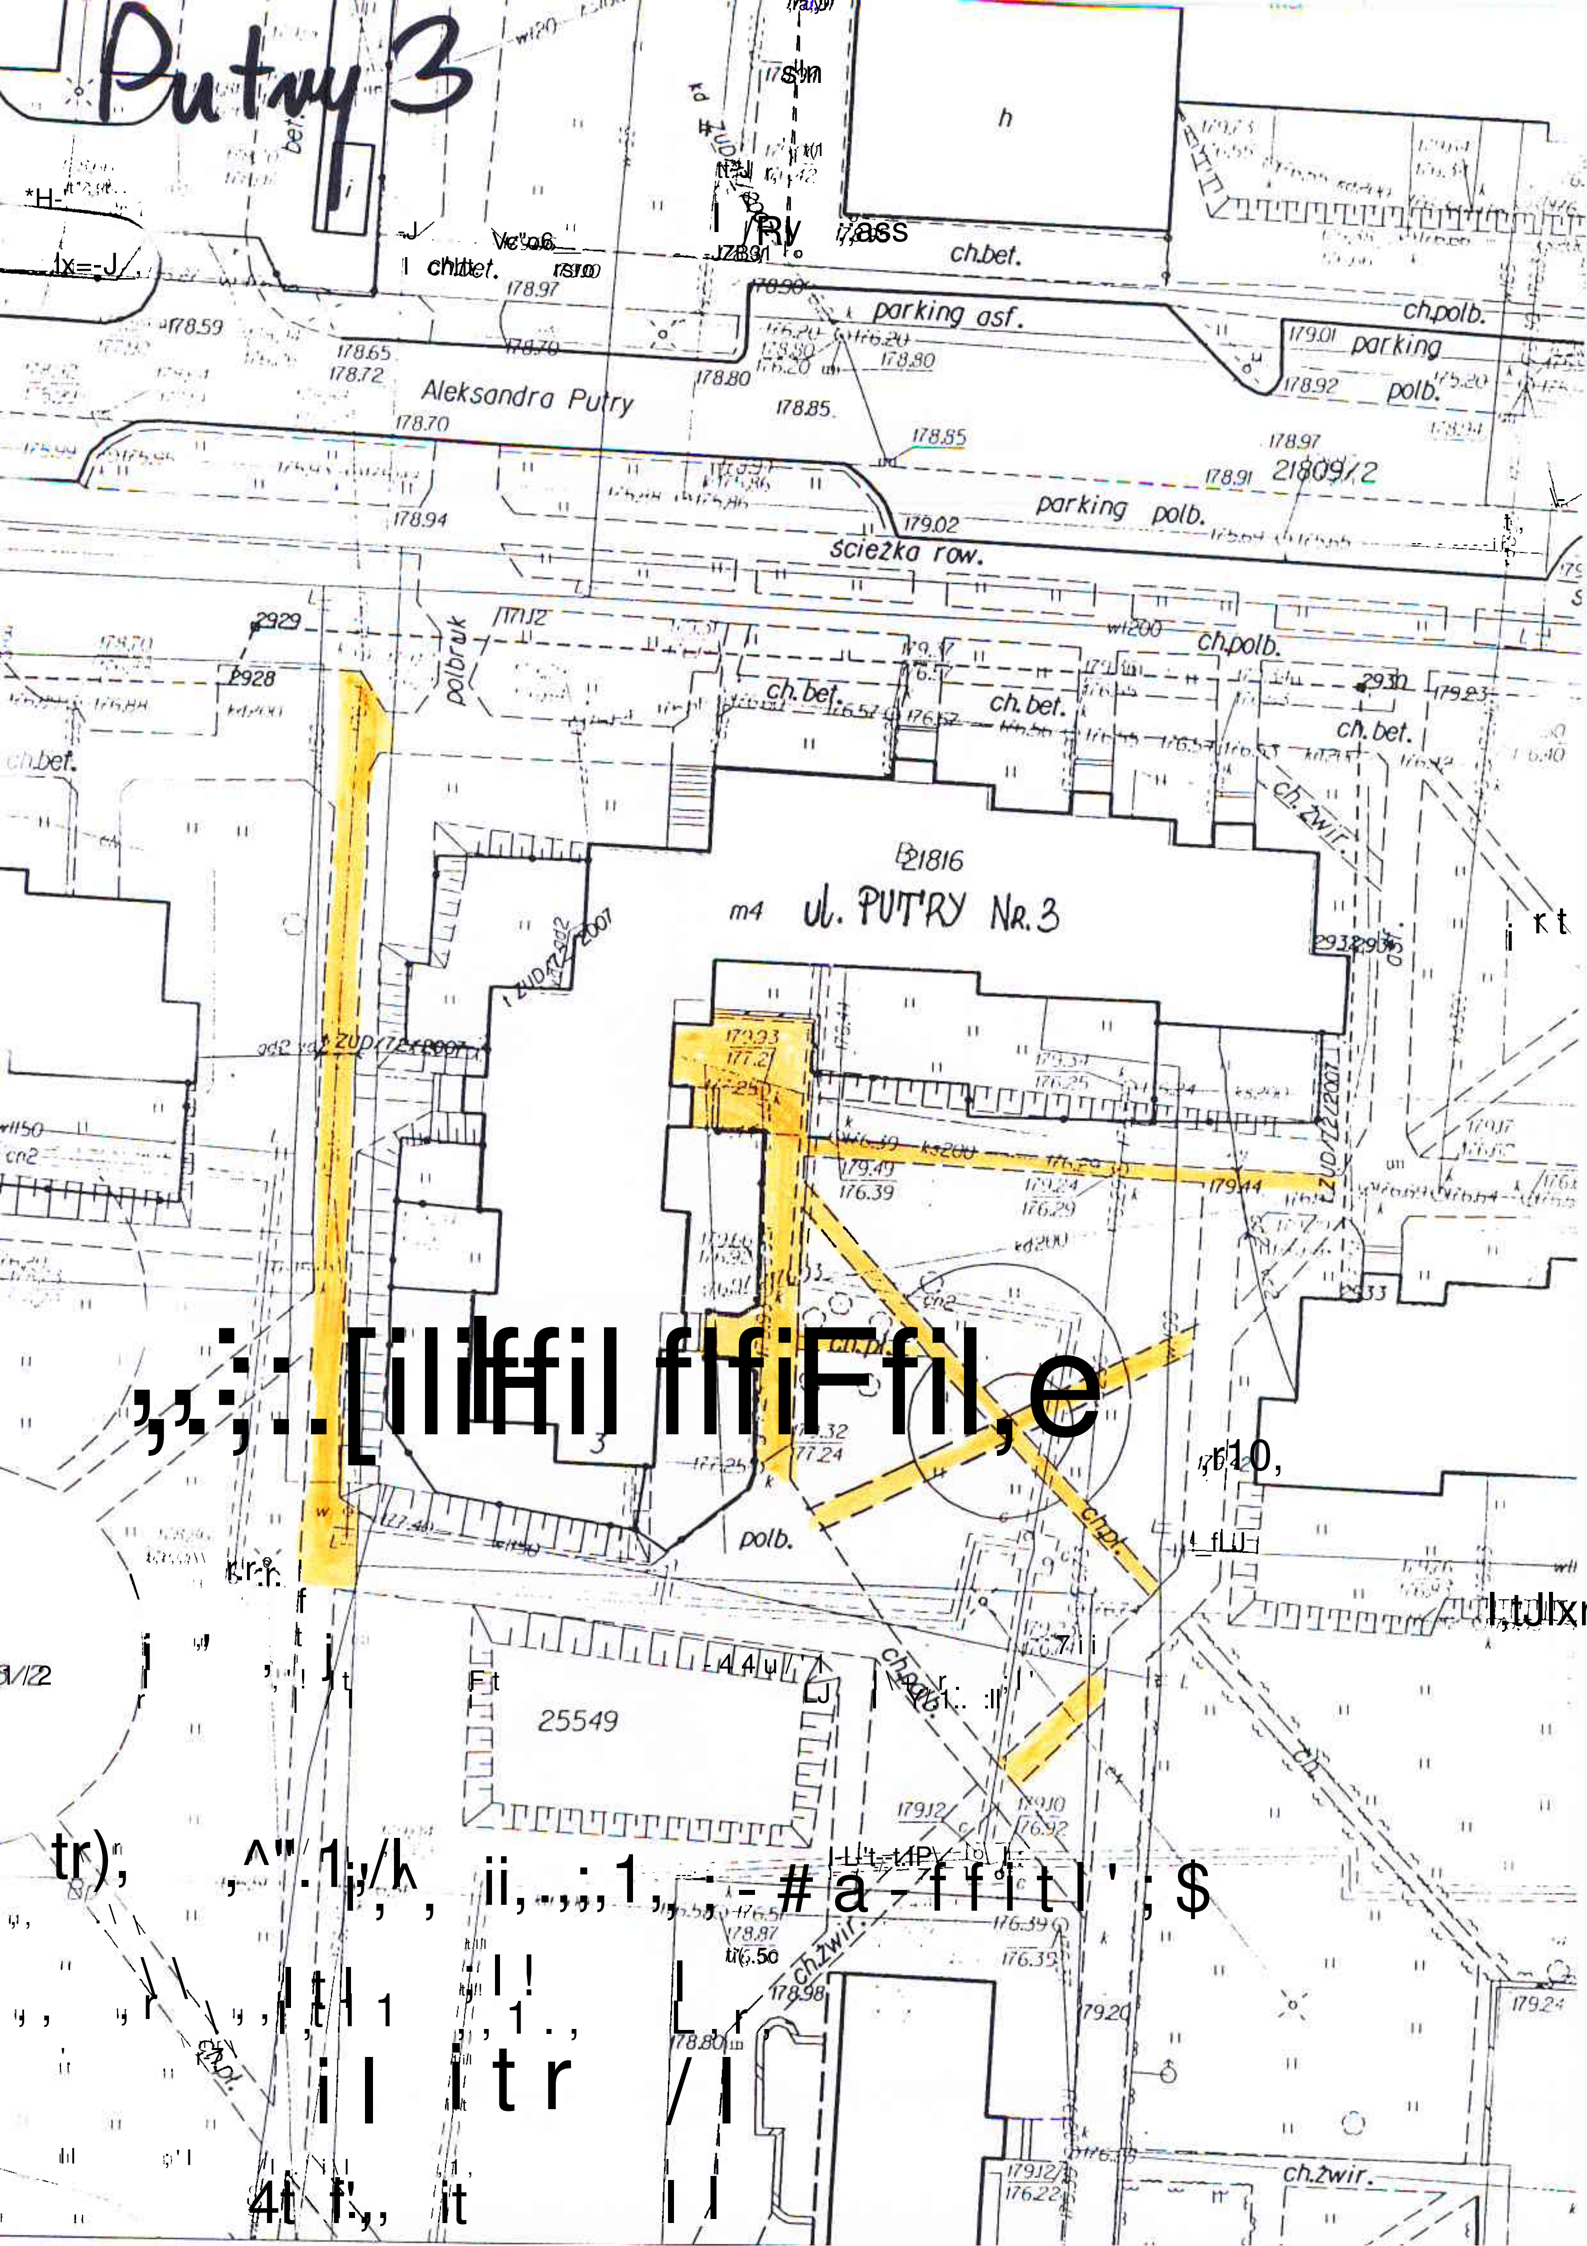
Aleksandra Putry
parking asf.
parking
polb.
ch.polb.
ch.bet.
21809/2
parking polb.
ścieżka row.
polbruk
2929
2928
2930
21816
m4
ul. PUTRY Nr. 3
ch. zwir.
polb.
ch.pl.
25549
ch.zwir.
178.59
178.65
178.72
178.70
178.94
178.97
178.80
178.85
179.02
178.91
178.97
179.01
178.92
179.93
177.21
179.49
176.39
179.24
176.29
179.44
177.24
179.12
179.10
176.92
179.20
179.24
178.87
178.98

Klonowa 47

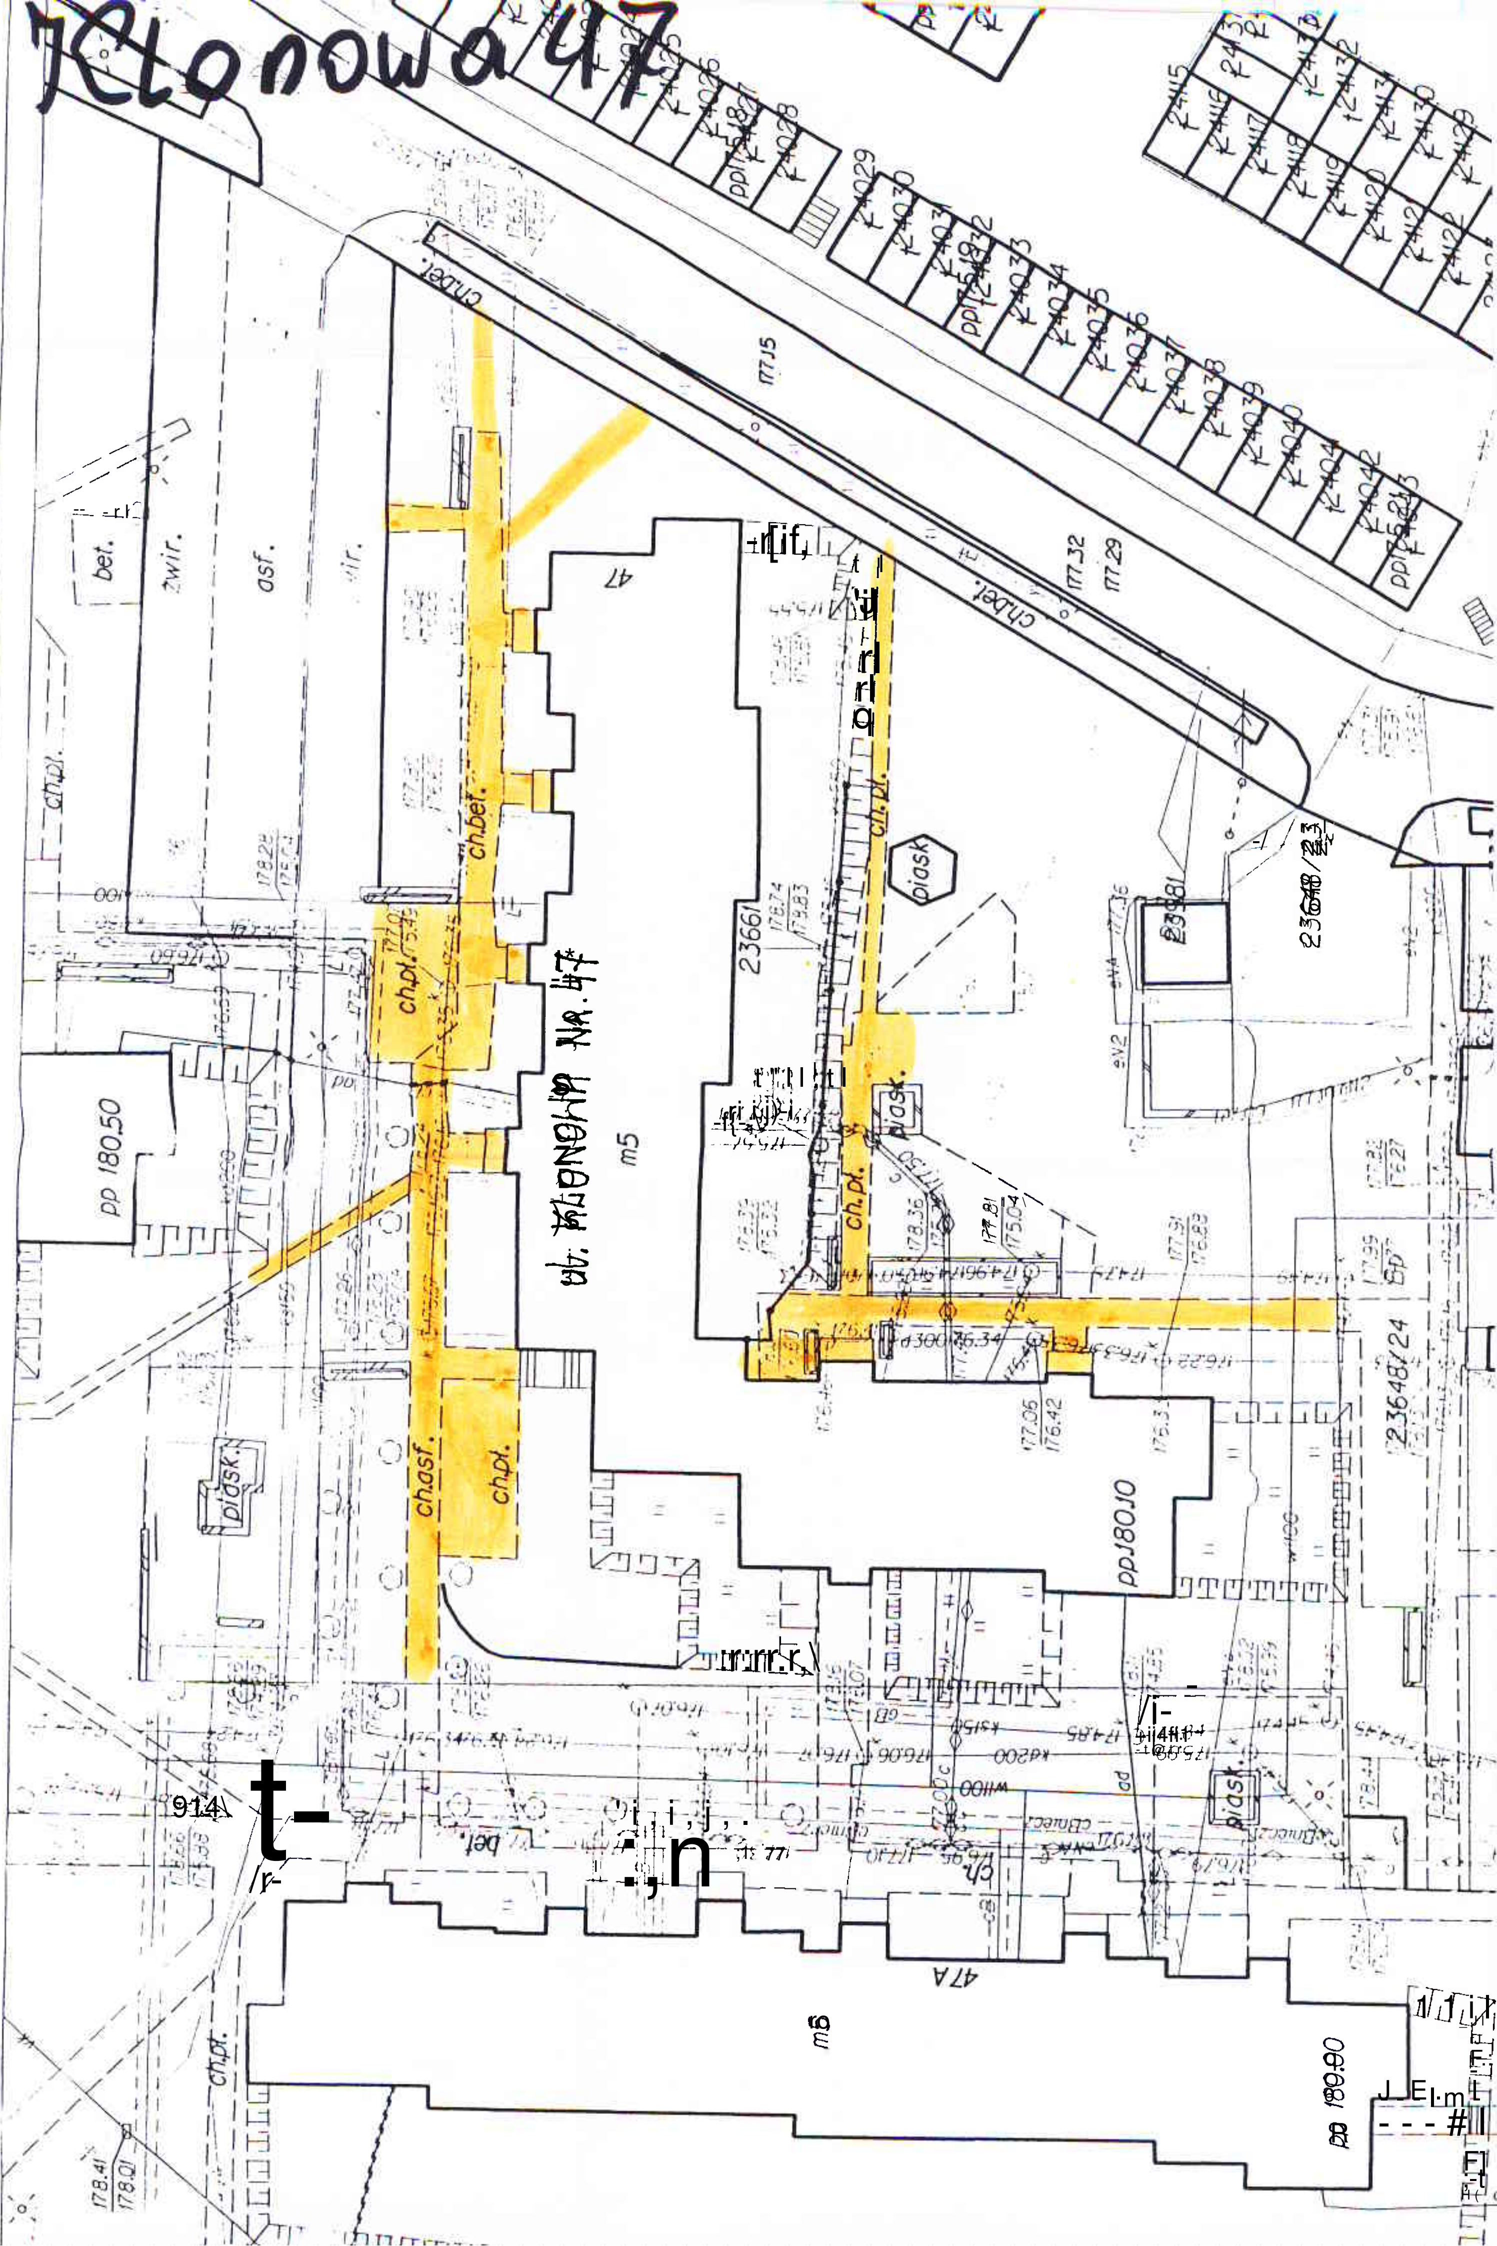
ul. KLONOWA Nr. 47
47
47A
m5
23661
2364B/24
pp 180.50
pp180.10
ch.pl.
ch.bet.
ch.asf.
piask.
bet.
zwir.
asf.
177.15
177.32
177.29
178.22
178.74
178.36
177.05
176.42
177.91
176.83
177.95
178.41
178.01
cb.bet.
ch.

Em. Plater 26, 26A, 28A, 28B, Suzina 1

Suzina 3

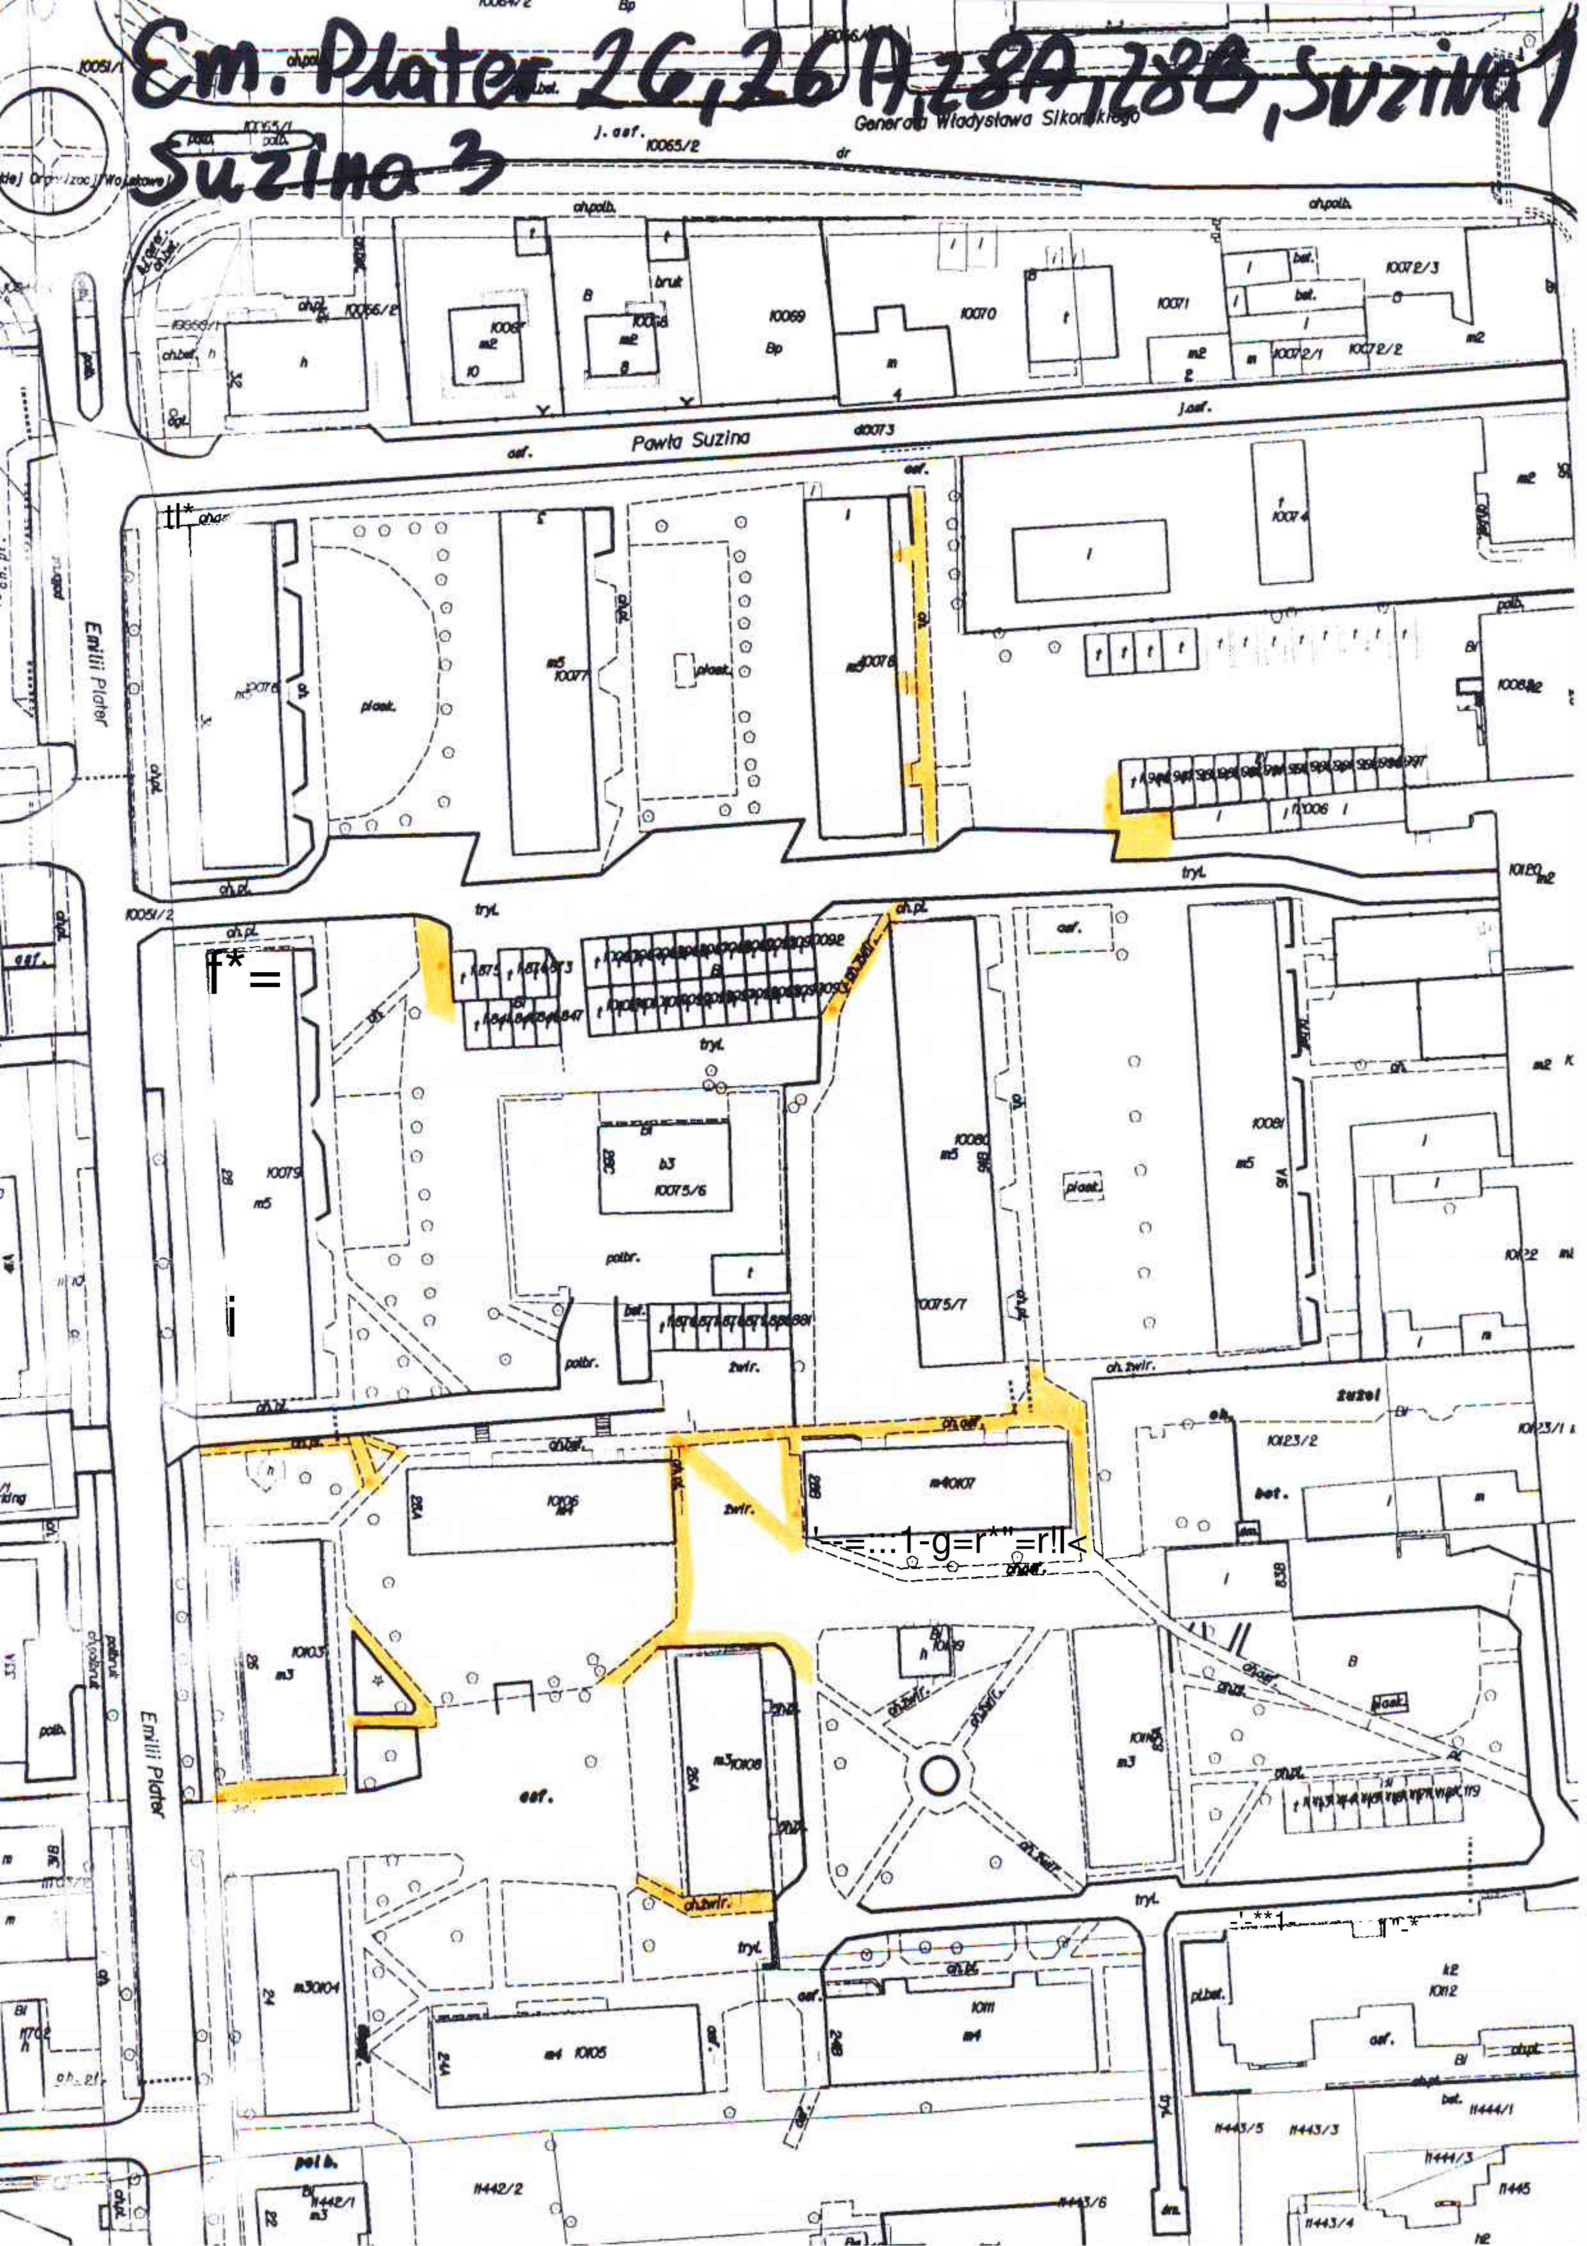

ZAŁ. Nr

DWERNICKIEGO

BGR III 7331-235/
2007-XII-14

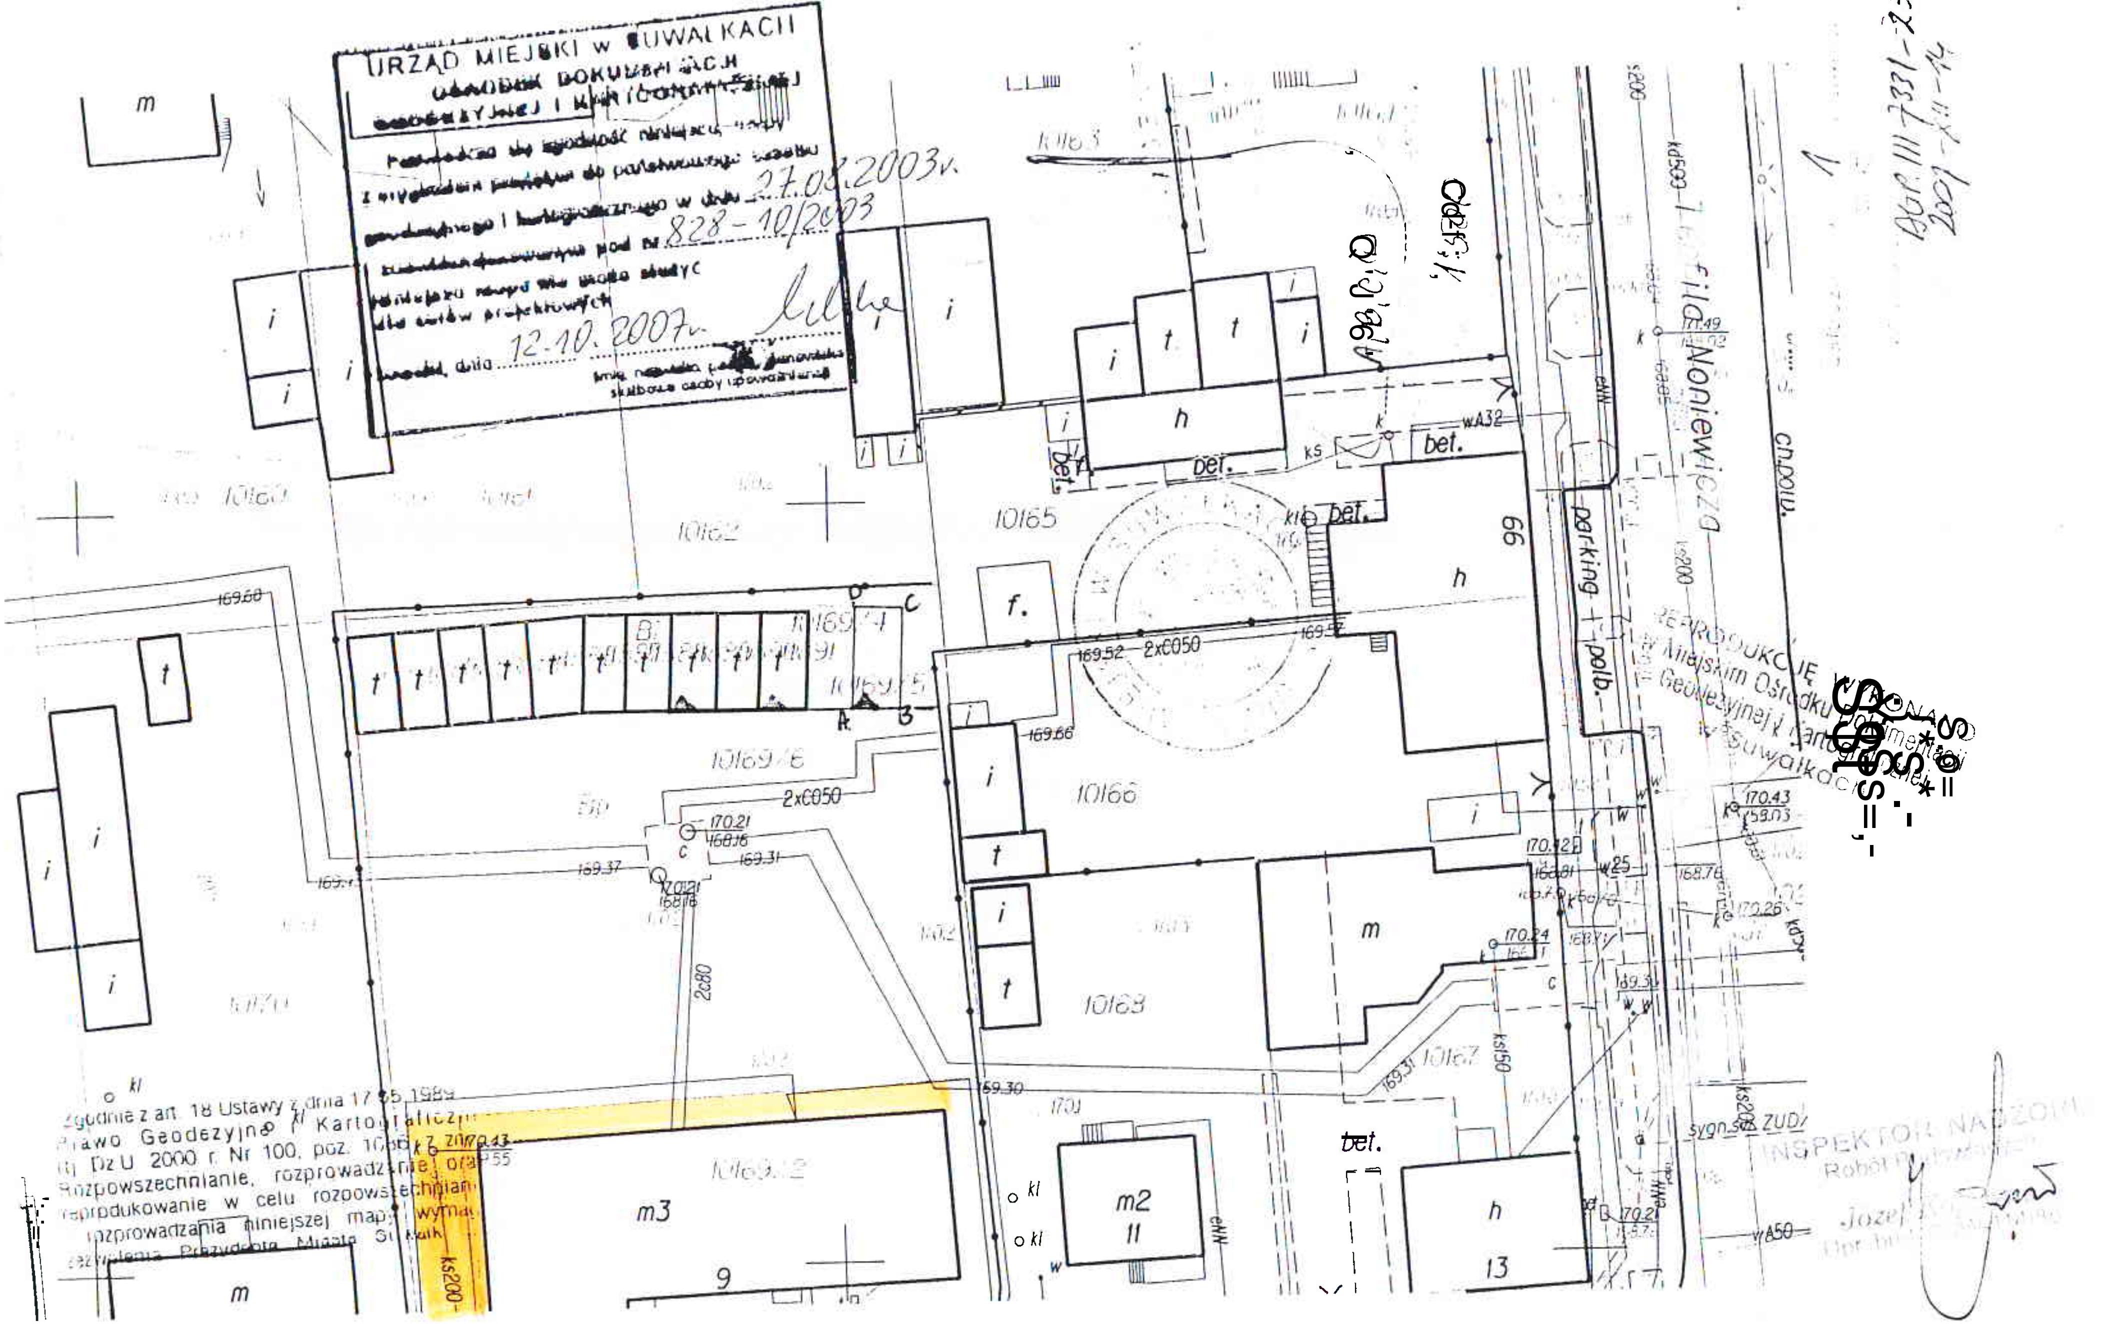

URZĄD MIEJSKI W SUWAŁKACH
OŚRODEK DOKUMENTACJI
GEODEZYJNEJ I KARTOGRAFICZNEJ
Potwierdza się zgodność niniejszej mapy [illegible]
z wyjątkiem [illegible] do państwowego zasobu
geodezyjnego i kartograficznego w dniu 27.08.2003 r.
[illegible] pod nr 828-10/2003
niniejsza mapa nie może służyć
dla celów projektowych
[illegible], dnia 12.10.2007 r.
imię, nazwisko, podpis [illegible]
służbowa osoby upoważnionej

REPRODUKCJĘ WYKONANO
w Miejskim Ośrodku Dokumentacji
Geodezyjnej i Kartograficznej
w Suwałkach

Zgodnie z art. 18 Ustawy z dnia 17.05.1989
Prawo Geodezyjne i Kartograficzne
(t.j. Dz.U. 2000 r. Nr 100, poz. 1086) z późn. zm.
Rozpowszechnianie, rozprowadzanie oraz
reprodukowanie w celu rozpowszechniania
rozprowadzania niniejszej mapy wymaga
zezwolenia Prezydenta Miasta Suwałk

INSPEKTOR NADZORU
Robót [illegible]
Józef [illegible]
Upr. bud. [illegible]