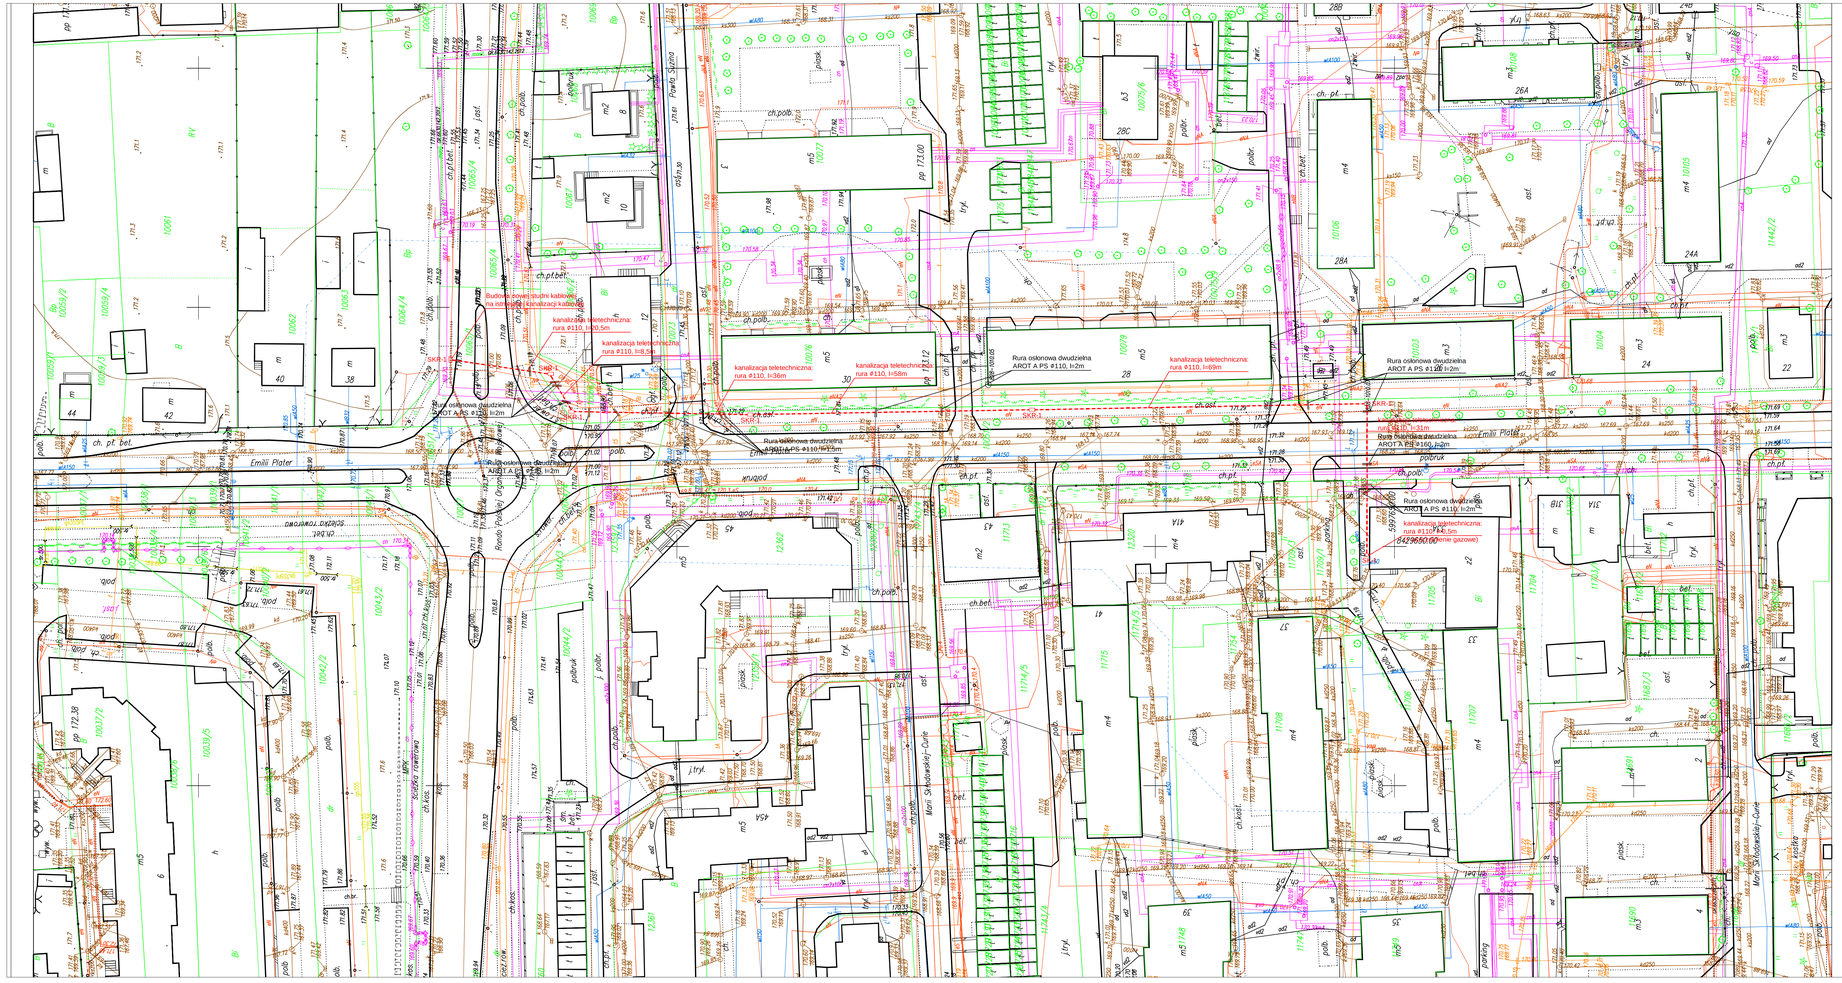
Budowa nowej rury kablowej na trasie istniejącej kanalizacji kablowej
kanalizacja teletechniczna: rura #110, l=60,5m
kanalizacja teletechniczna: rura #110, l=8,5m
kanalizacja teletechniczna: rura #110, l=36m
kanalizacja teletechniczna: rura #110, l=58m
kanalizacja teletechniczna: rura #110, l=9m
kanalizacja teletechniczna: rura #110, l=31m
kanalizacja teletechniczna: rura #110, l=8,5m
Rura osłonowa dwudzielna AROT A PS ⌀110, l=2m
Emilii Plater
Rondo Polski Organizacji Narodowej
SKR-1
SK-1
ch.pt.bet.
ch.pt.
ch.bet.
ch.pobr.
ch.kost.
ch.ost.
j.tryl.
pobrzeże
parking
placek
