


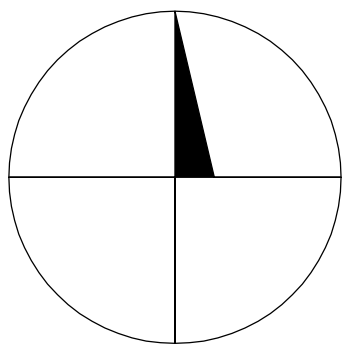


LEGENDA:

- oznaczenie wysokości nadproża
- + 2,00 - wysokość nad poziomem posadzki
 - + 5,70 - wysokość nad poziomem ± 0,00
- - ściana istniejąca
- - wypełnienie ściany istniejącej gazobeton
- - wyburzenia
- - ściana w technologii GK
- - wewnętrzna izolacja termiczna
- S1 — - oznaczone typu ściany

ZESTAWIENIE POMIESZCZEŃ POZIOM II PIĘTRA (PODDASZE)

NR	FUNKCJA	pow. (m²)
201	KLATKA SCHODOWA	9.81
202	KORYTARZ 1	16.96
203	POM.GOSP.	2.34
204	POM.GOSP.	2.27
205	POM.GOSP.	1.84
206	POM. BIUR. KSIĘGOW.	15.11
207	MAGAZYN - ARCHIW.	6.70
208	SALA NARAD I SZKOL.	75.78
209	POM. SOCJALNE	32.92
210	KORYTARZ 2	8.05
211	SZATNIA	19.51
212	POM. BIUR. SEKRET.	16.08
213	POM. BIUR.DYREKCJA	29.21
214	POM. PIEŁĘGNIARKI	18.15
215	POM.GOSP.	4.39
216	POM.PORZĄDKOWE	5.60
217	WC	5.68
SUMA POWIERZCHNI		270.37

Investor:	MIASTO SUWALKI UL. MICKIEWICZA 1, 16-400 SUWALKI	Nr rys.	A4
Tytuł projektu:	PROJEKT BUDOWLANY ZMIENNY DO PROJEKTU BUDOWLANEGO ROZBUDOWY, PRZEBUDOWY I REMONTU BUDYNKU PRZY ULICY KAMEŁUSKIEJ 3 W SUWALKACH Z ZMIANĄ SPOSOBU UŻYTKOWANIA PARTERU BUDYNKU NA ŻŁOBEK	Skala:	1:50
Twórca rysunku:	RZUT II PIĘTRA (PODDASZA)	Format:	A1
Stanowisko:	Imię i nazwisko:	Spec:	Nr uprawnień:
Projektant:	mgr inż. arch. ARTUR MIERNIK	archit.	BL-PdOK/44/2005
Sprawdzający:	mgr inż. arch. JACEK SZLUS	archit.	BI/96/01
Opracowanie:	mgr inż. arch. MACIEJ TYMUL	archit.	
Biurowisko:	mgr inż. arch. ALICJA KOŁODZIEJ	archit.	
Biurowisko:	PRACOWNIA PROJEKTOWA FRAXINUS UL. LANGIEWICZA 20/1, 02-071 WARSZAWA	Branża:	ARCHITEKTURA
	WSZELKIE PRAWA ZASTRZEŻONE	Data:	Marzec 2016

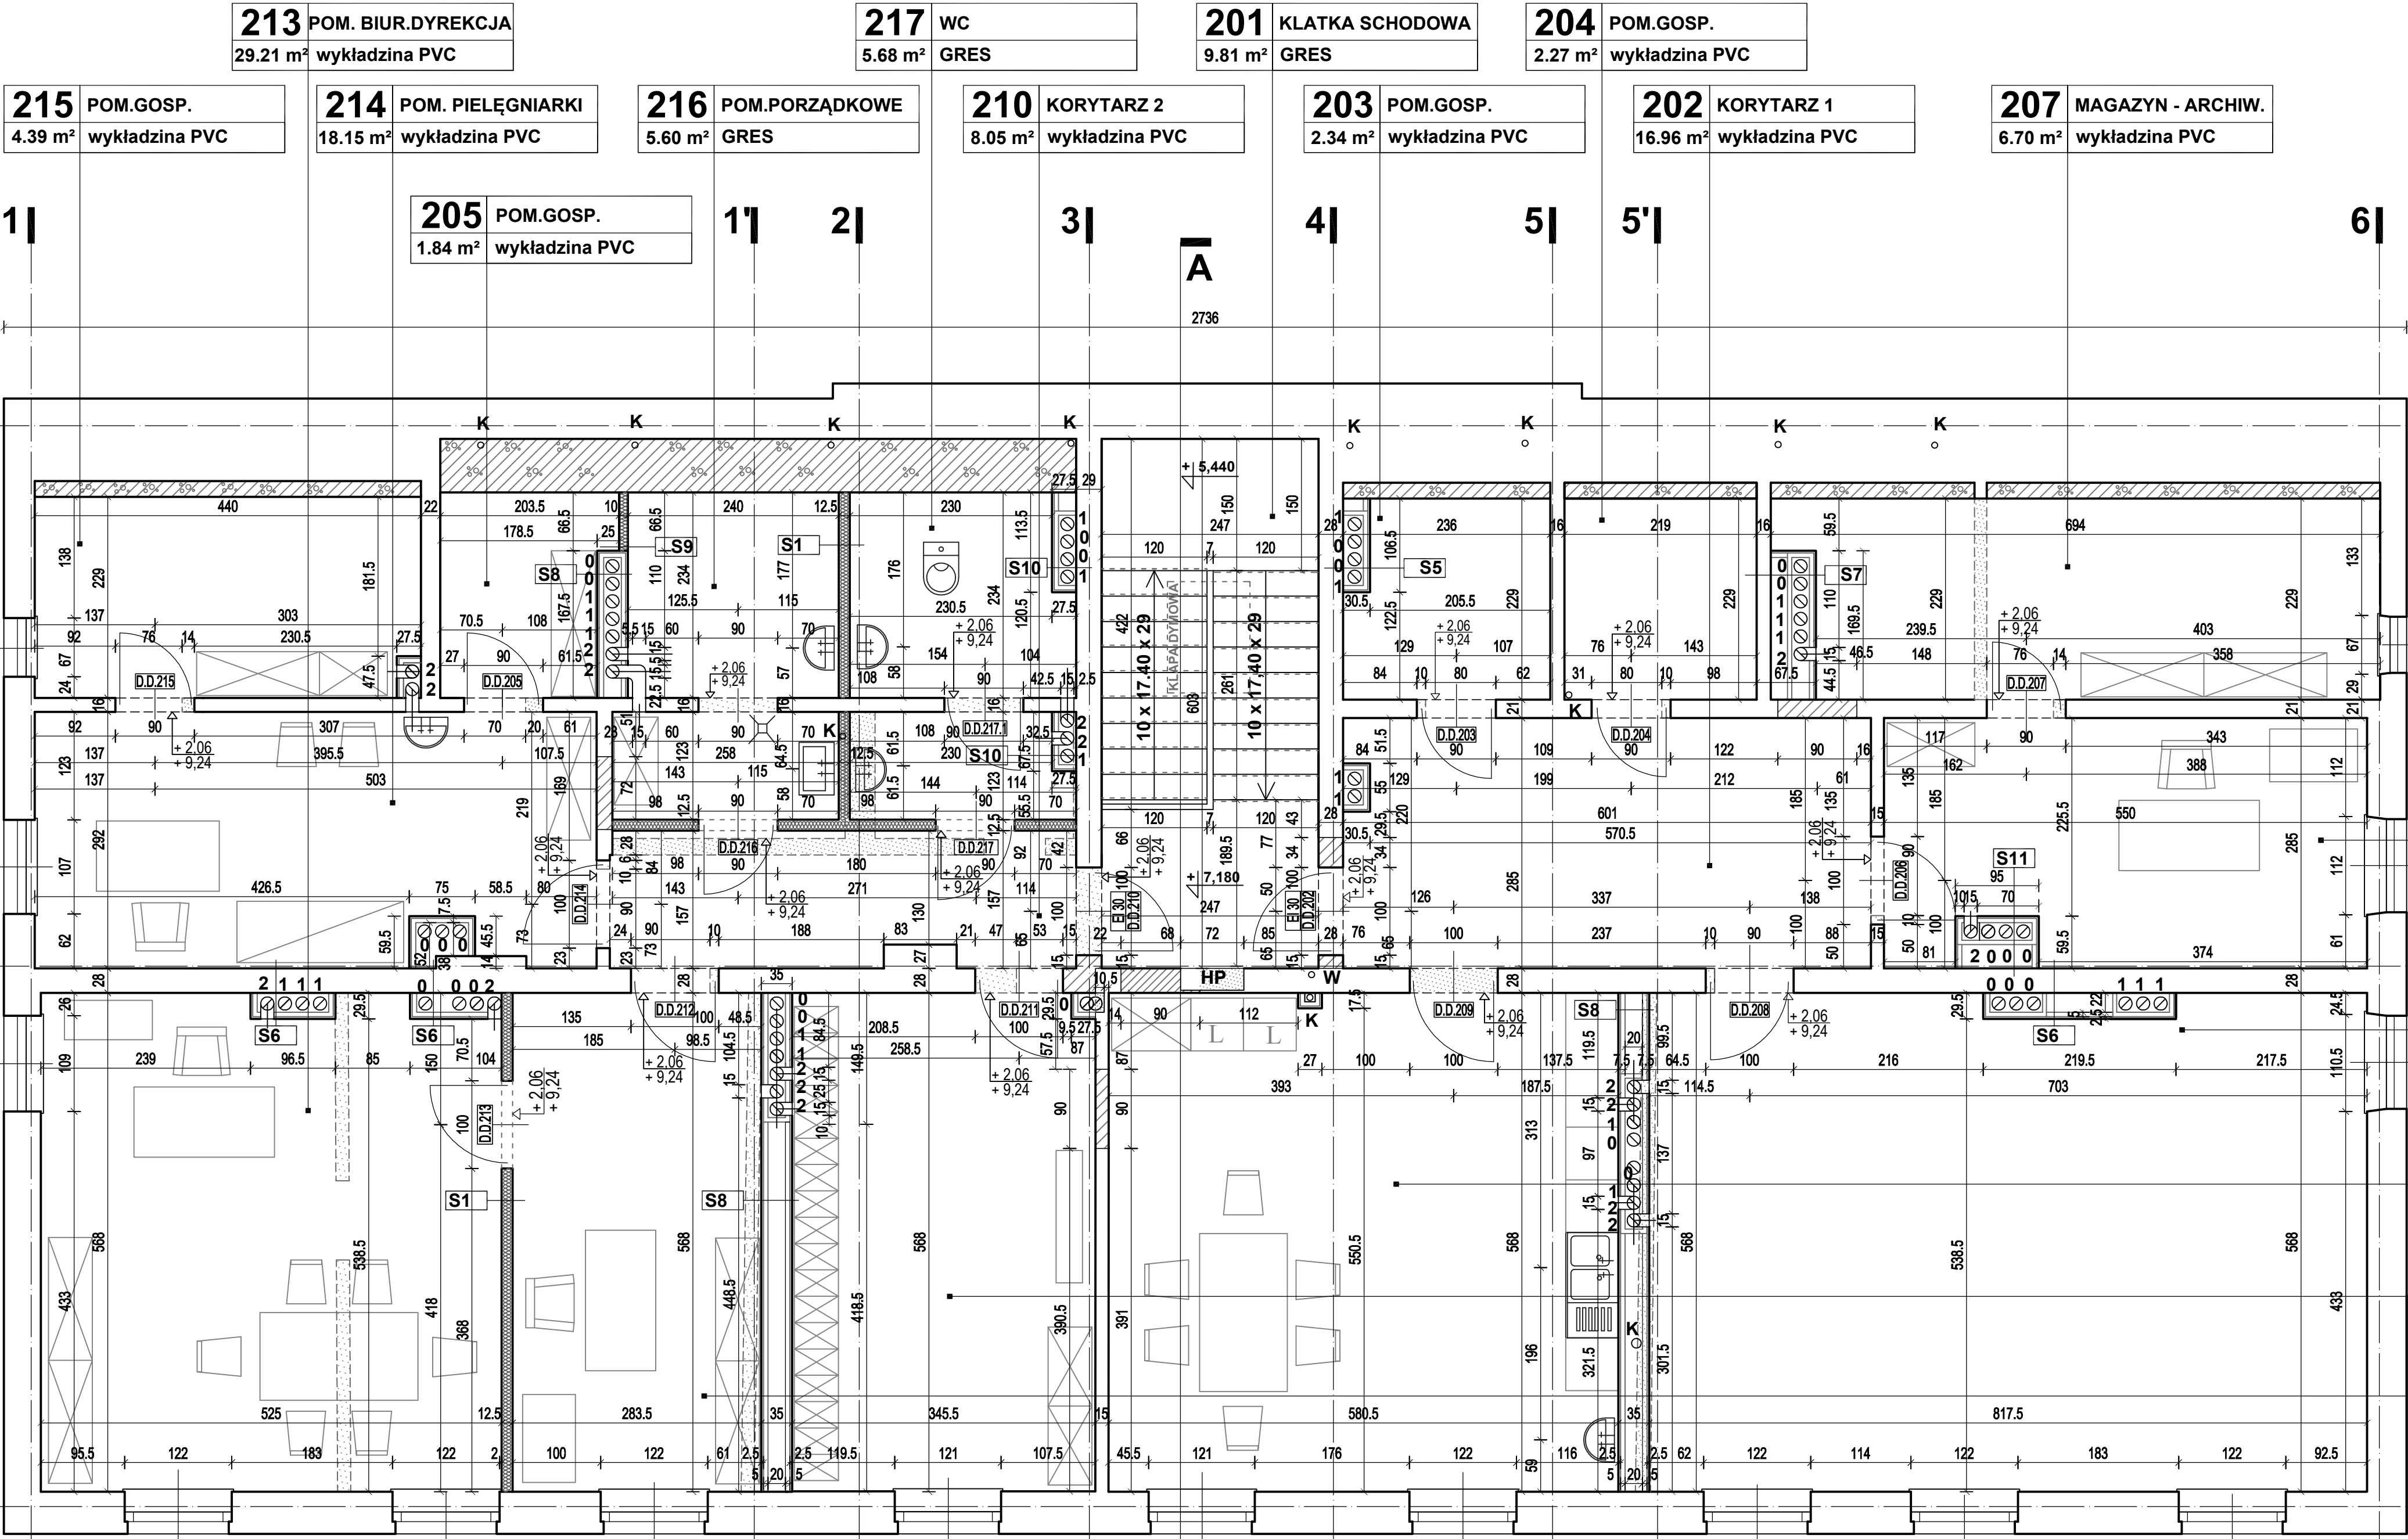

RZUT II PIĘTRA 1:50 (PODDASZA)