


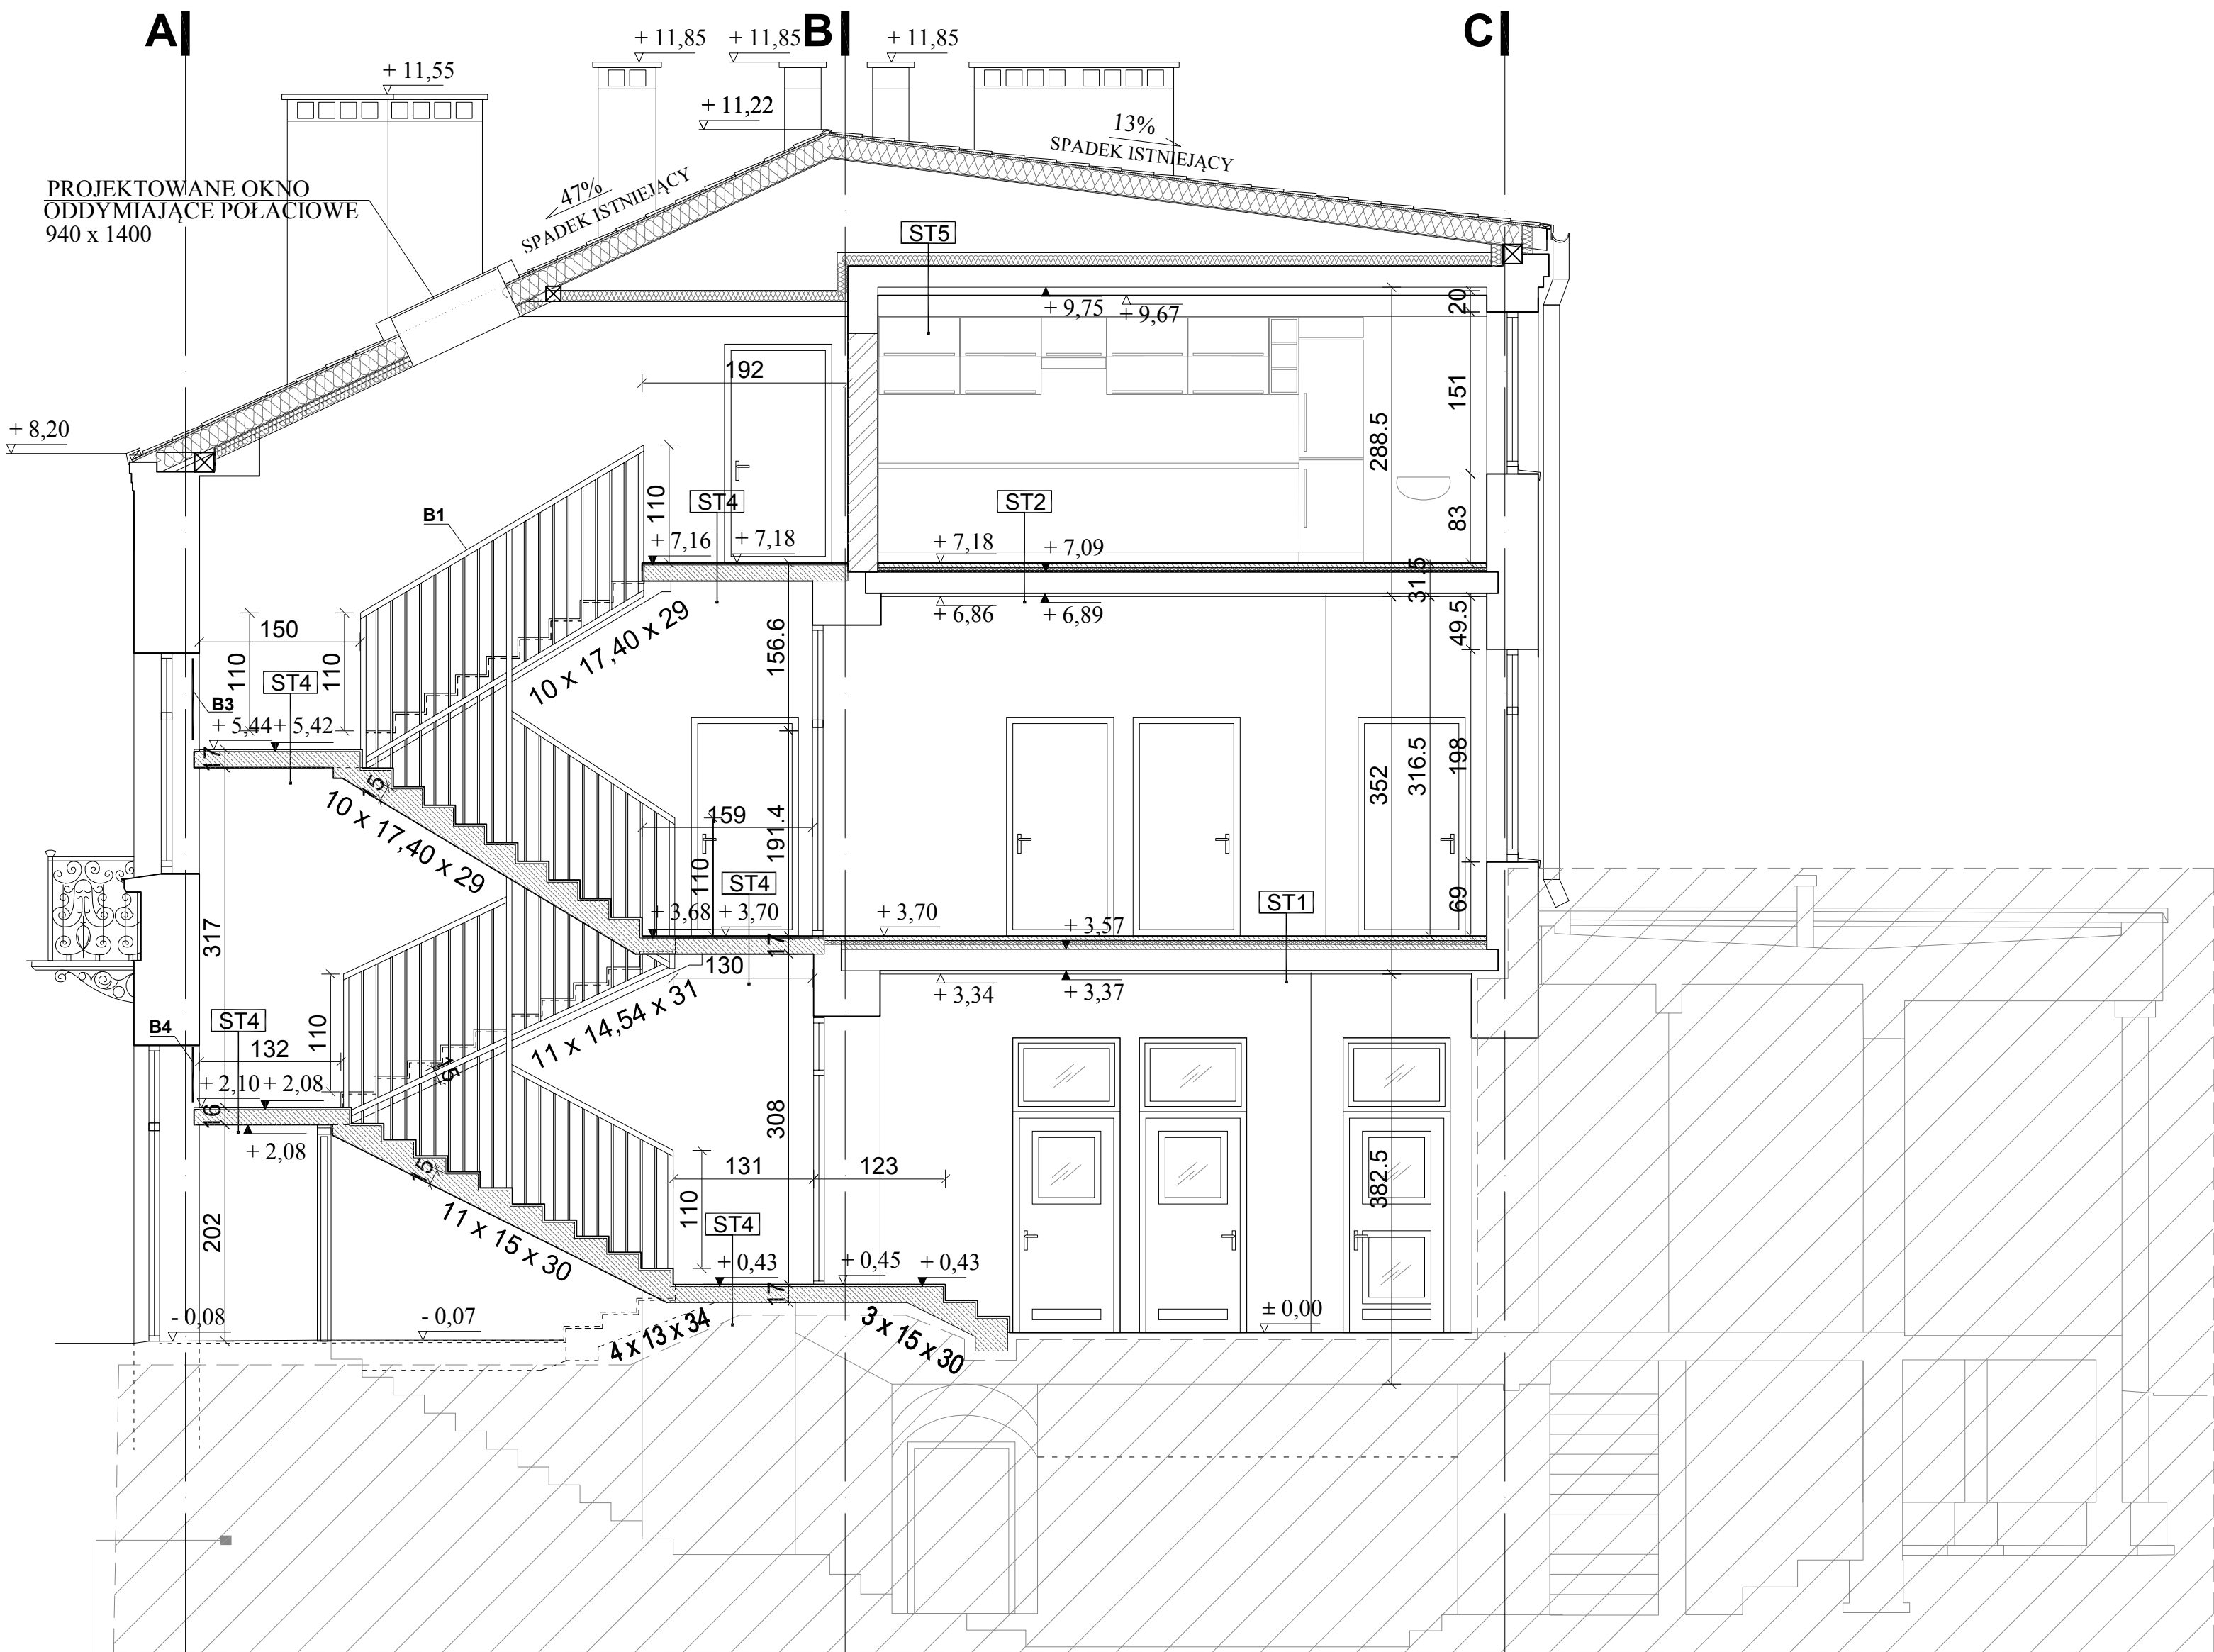

LEGENDA:

DACH:

- WARSTWY I KONSTRUKCJĘ DACHU I STROPODACHU WYKONAĆ ZGODNIE Z OPRACOWANIEM PRACOWNI PROJEKTOWEJ PROJEKTOR "ROZBUDOWA, PRZEBUDOWA I REMONT BUDYNKU ZE ZMIANĄ SPOSOBU UŻYTKOWANIA PARTERU NA POTRZEBY ŻŁOBKA" SUWAŁKI ul. Kamedulska 3 dz. nr 11344

KOMINY:

- OBUDOWĘ, WYKOŃCZENIE I OBDÓKI KOMINÓW WYKONAĆ ZGODNIE Z OPRACOWANIEM PRACOWNI PROJEKTOWEJ PROJEKTOR "ROZBUDOWA, PRZEBUDOWA I REMONT BUDYNKU ZE ZMIANĄ SPOSOBU UŻYTKOWANIA PARTERU NA POTRZEBY ŻŁOBKA" SUWAŁKI ul. Kamedulska 3 dz. nr 11344

- WYSOKOŚCI KOMINÓW PROJEKTOWANYCH PRZYJĘTO ZGODNIE Z ZAŁOŻENIAMI WYSOKOŚCIOWYMI KOMINÓW Z OPRACOWANIA PRACOWNI PROJEKTOWEJ PROJEKTOR "ROZBUDOWA, PRZEBUDOWA I REMONT BUDYNKU ZE ZMIANĄ SPOSOBU UŻYTKOWANIA PARTERU NA POTRZEBY ŻŁOBKA" SUWAŁKI ul. Kamedulska 3 dz. nr 11344

ST1	0,5 cm PCV
4 cm	wylewka - chudy bet. z siatką
	izolacja - folia PE
3 cm	izol. akus.- styropian twardy
	izolacja - folia PE
5 cm	war. wyrówn - bet. zacierany
20 cm	strop istniejący
3 cm	2 x GKF
ST2	0,5 cm PCV
4 cm	wylewka - chudy bet. z siatką
	izolacja - folia PE
3 cm	izol. akus.- styropian twardy
	izolacja - folia PE
1 cm	war. wyrówn - bet. zacierany
20 cm	strop istniejący
3 cm	2 x GKF
ST4	2 cm posadzka - płyt. gres. na kleju
	strop - wg proj. konstrukcji
ST5	STROP ISTNIEJĄCY WYKONAĆ ZGODNIE Z OPRACOWANIEM PRACOWNI PROJEKTOWEJ PROJEKTOR "ROZBUDOWA, PRZEBUDOWA I REMONT BUDYNKU ZE ZMIANĄ SPOSOBU UŻYTKOWANIA PARTERU NA POTRZEBY ŻŁOBKA" SUWAŁKI ul. Kamedulska 3 dz. nr 11344
5 cm	2 x UA - ruszt
2,5 cm	2 x GKF

OBSZAR WG ODRĘBNEGO OPRACOWANIA PRACOWNI PROJEKTOWEJ PROJEKTOR

"ROZBUDOWA, PRZEBUDOWA I REMONT BUDYNKU ZE ZMIANĄ SPOSOBU UŻYTKOWANIA PARTERU NA POTRZEBY ŻŁOBKA SUWAŁKI ul. Kamedulska 3 dz. nr 11344

Investor:	MIASTO SUWAŁKI UL. MICKIEWICZA 1, 16-400 SUWAŁKI				Nr rys.	A6	
Tytuł projektu:	PROJEKT BUDOWLANY ZAMIENNY DO PROJEKTU BUDOWLANEGO ROZBUDOWY, PRZEBUDOWY I REMONTU BUDYNKU PRZY ULICY KAMEDULSKIEJ 3 W SUWAŁKACH ZE ZMIANĄ SPOSOBU UŻYTKOWANIA PARTERU BUDYNKU NA ŻŁOBEK.				Skala:	1:50	
					Format:	A2	
Treść rysunków:	PRZEKRÓJ A-A				Stadium:	PROJEKT BUDOWLANY	
Stanowisko:	Imię i nazwisko:	Spec.	Nr uprawnień:	Data:	Podpis:		
Projektant:	mgr inż. arch. ARTUR MIERNIK	archit.	BŁ-PdOKK/44/2005	03-2016			
Sprawdzający:	mgr inż. arch. JACEK SZLIS	archit.	BI/96/01				
Opracowanie:	mgr inż. arch. MACIEJ TYMUL	archit.					
	mgr inż. arch. ALICJA KOŁODZIEJ						
Biuro projektów:	PRACOWNIA PROJEKTOWA FRAXINUS UL. LANGIEWICZA 20/1, 02-071 WARSZAWA WSZELKIE PRAWA ZASTRZEŻONE				Branża:	ARCHITEKTURA	
					Data:	Marzec 2016	