


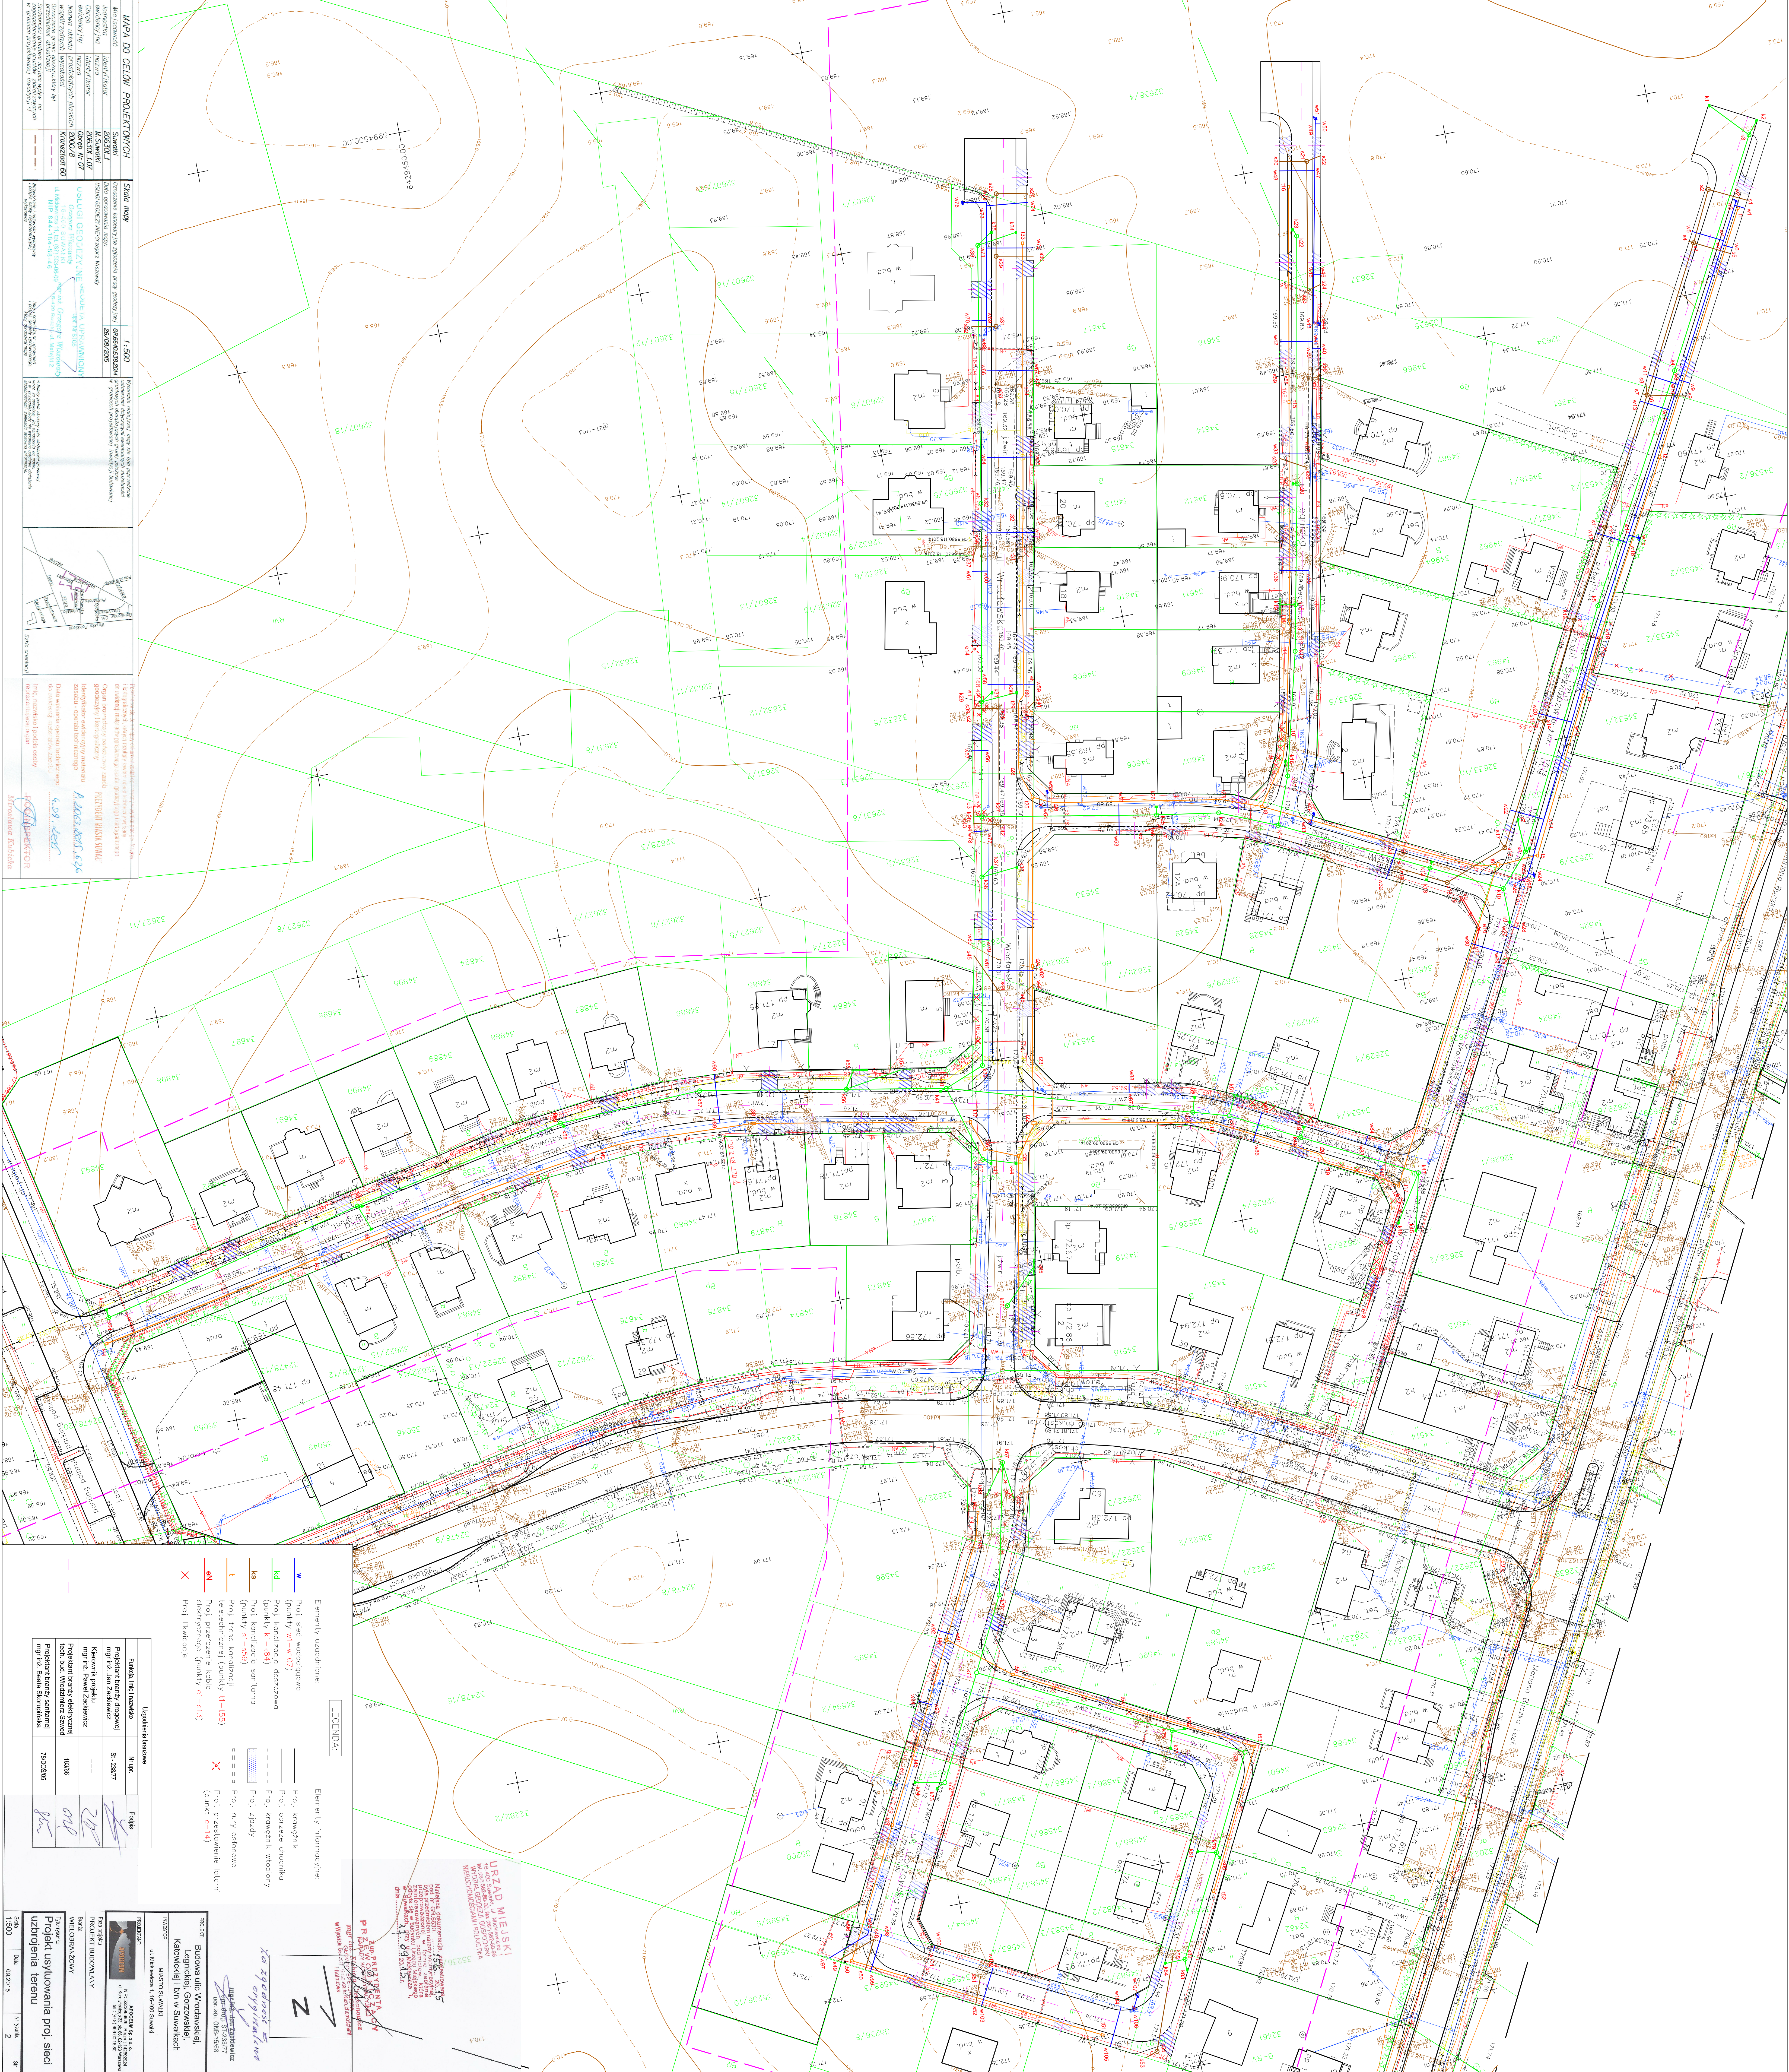


PROJEKT

Budowa ulic Wrocławskiej,
Legnickiej, Gorzowskiej,







Faza projektu

PROJEKT BUDOWLANY

Wykonano:

Biorąc

Uwaga:

Projekt usytuowania proj. sieci
uzbrojenia terenu

[illegible][illegible][illegible]